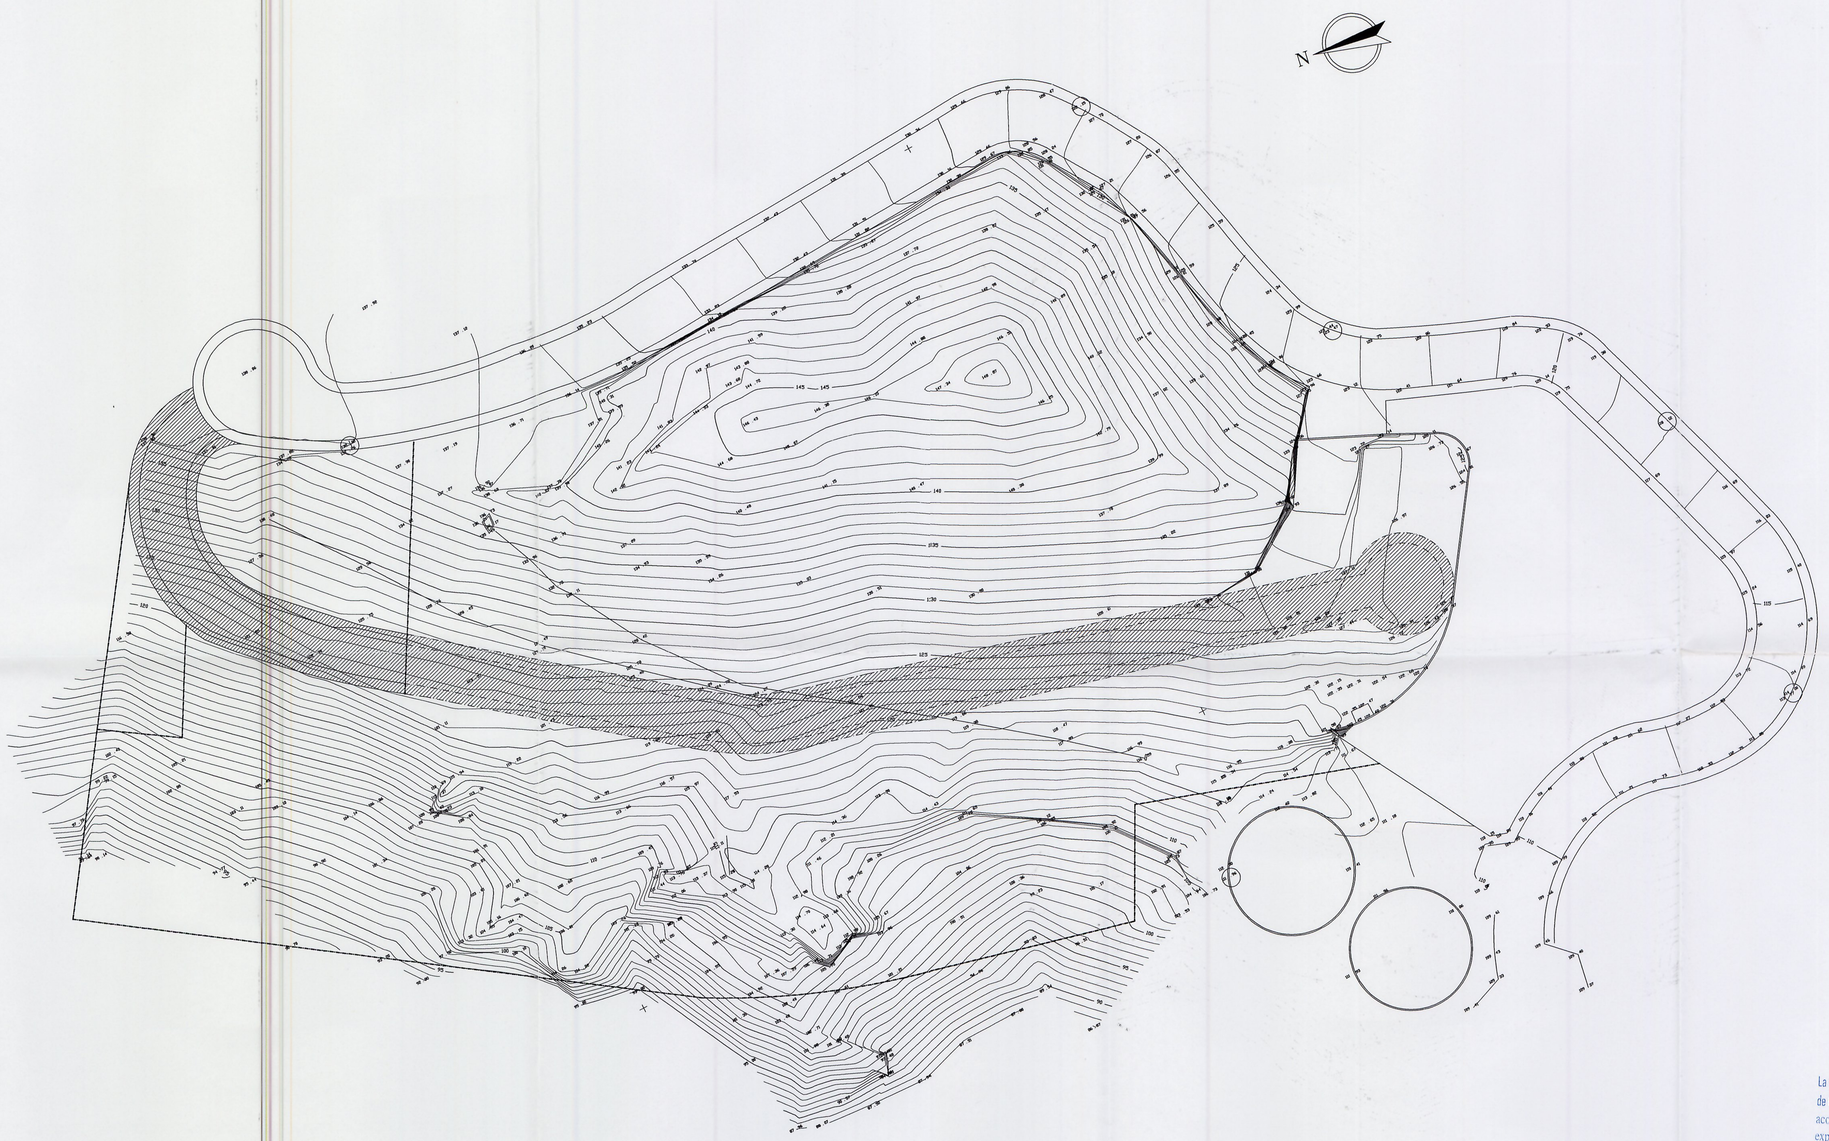

VIAL PLAN PARCIAL
S=1577,61m²

COLEGIO DE ARQUITECTOS DE CANARIAS
16 FEB
VISADO a los efectos reglamentarios

La Comisión de Ordenación del Territorio y Medio Ambiente de Canarias, en sesión de fecha 09 MAR 2000 acordó la APROBACIÓN DEFINITIVA del presente expediente.
Las Palmas de G.C. 13 JUN 2000
El Secretario de la Comisión.

MODIFICACION PUNTUAL DE NNSS. DE MOGAN

FASE VII – PUERTO RICO

PARCELA–316
URBANIZACION PUERTO RICO
T.M. DE MOGAN
GRAN CANARIA

SITUACION

ESTUDIO

DE
ARQUITECTURA Y DECORACION
ALCALDE RAMIREZ BETHENCOURT 128,1B
TLFS: 291636–292058
283500–283222
FAX : 245470
35004 LAS PALMAS DE G.C.

AYUNTAMIENTO DE MOGAN

PROPIEDAD

PLANTA GENERAL

1

PARCELACION Y VIALES

PLANO DE

NUMERO

JARABA S.A.

RAFAEL GONZALEZ–JARABA
ARQUITECTO

NO LICIADAS
PROYECTOS
ARQUITECTURA
PARCELACIONES
REF.N

FEBRERO 2000
FECHA

1/500
ESCALA