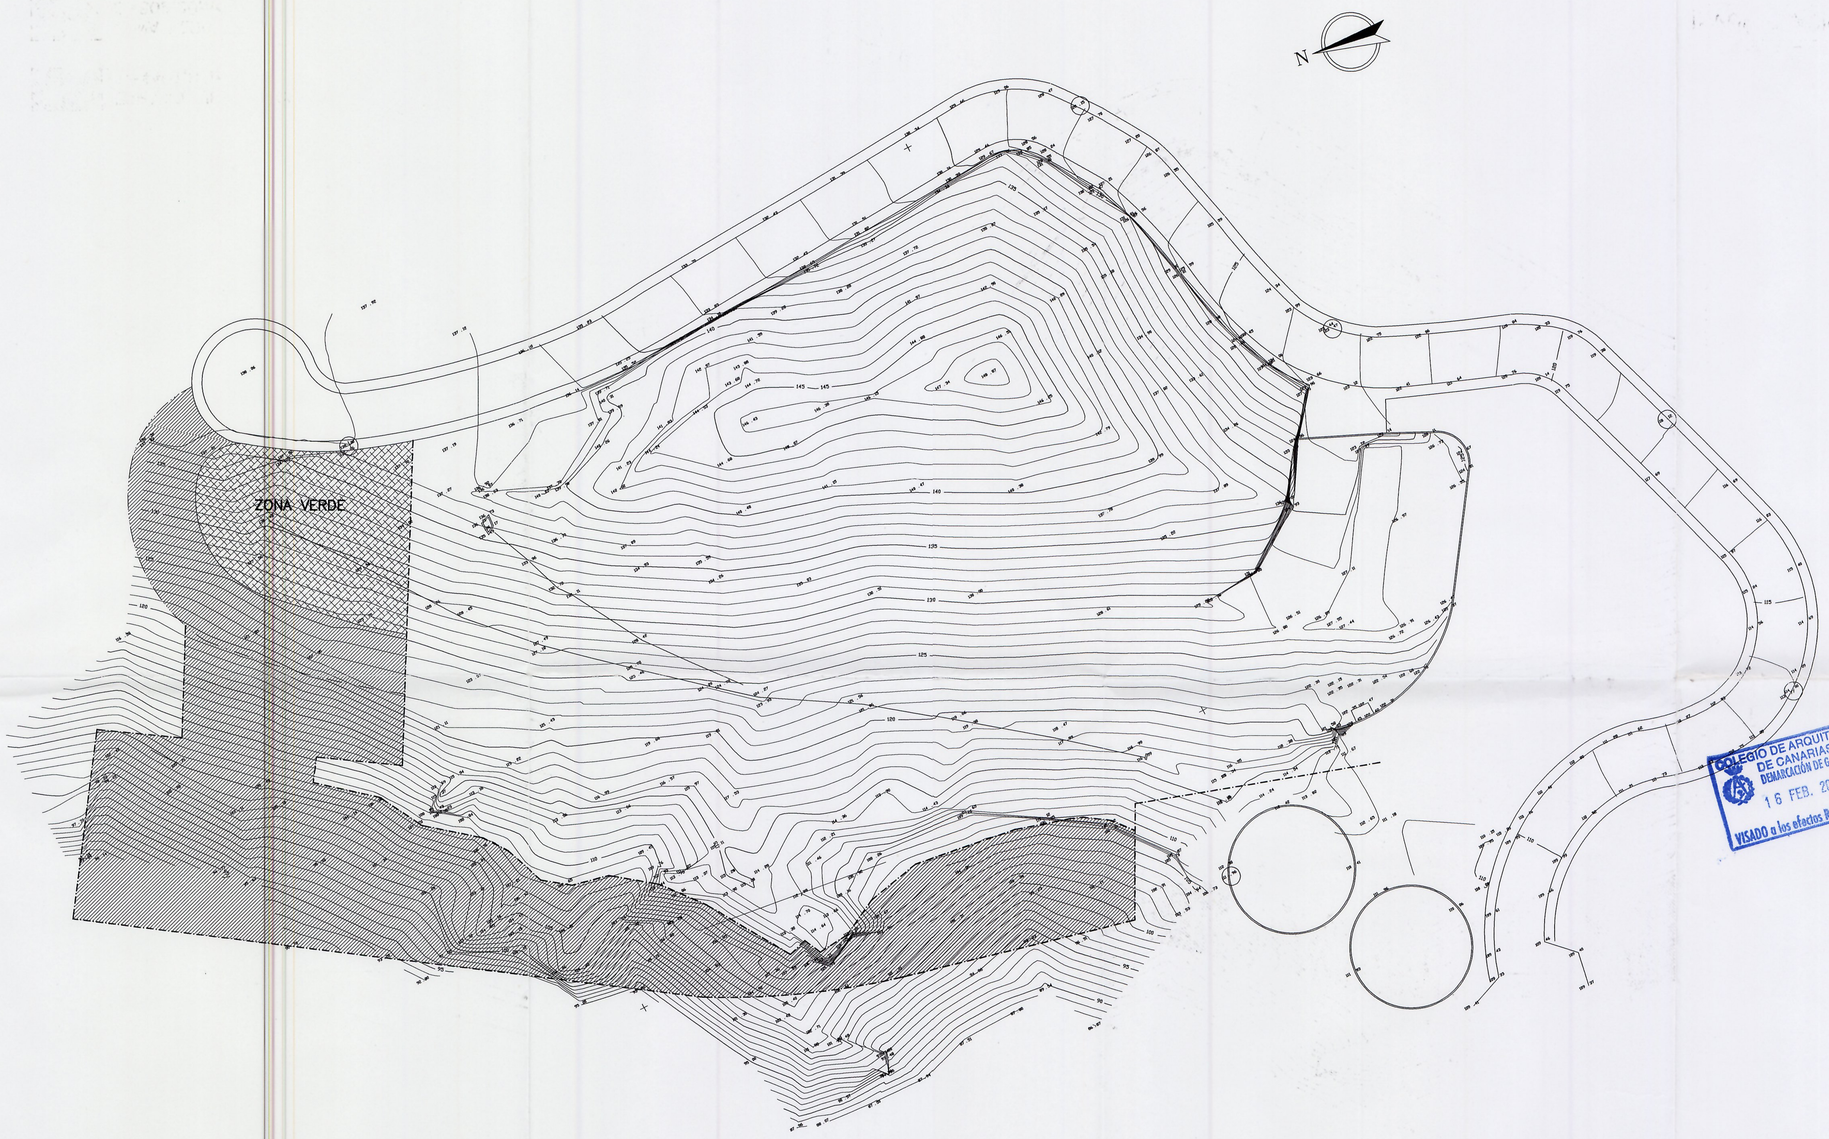

COLEGIO DE ARQUITECTOS DE CANARIAS
DEMARCACION DE GRAN CANARIA
16 FEB. 2000
VISADO a los efectos Reglamentarios

La Comisión de Ordenación del Territorio y Medio Ambiente de Canarias, en sesión de fecha 09 MAR 2000 acordó la APROBACIÓN DEFINITIVA del presente expediente.
Las Palmas de G.C. 13 JUN 2000
El Secretario de la Comisión.

ESPACIO LIBRE A CEDER
S=4401,81m²

ZONA VERDE
S=809,20m²

MODIFICACION PUNTUAL DE NNSS. DE MOGAN

FASE VII – PUERTO RICO

PARCELA–316
URBANIZACION PUERTO RICO
T.M. DE MOGAN
GRAN CANARIA

SITUACION

E S T U D I O

DE
ARQUITECTURA Y DECORACION
ALCALDE RAMIREZ BETHENCOURT 12B,1B
TLFS: 291638–292058
293000–293222
FAX : 243470
35004 LAS PALMAS DE G.C.

AYUNTAMIENTO DE MOGAN

PROPIEDAD

PLANTA GENERAL

2

MODIFICACION VIAL

PLANO DE

NUMERO

JARABA S.A.

RAFAEL GONZALEZ–JARABA
ARQUITECTO

PROYECTOS AUSTRIACOS
MODIFICACION VIAL
REF.N98

FEBRERO 2000
FECHA

1/500
ESCALA