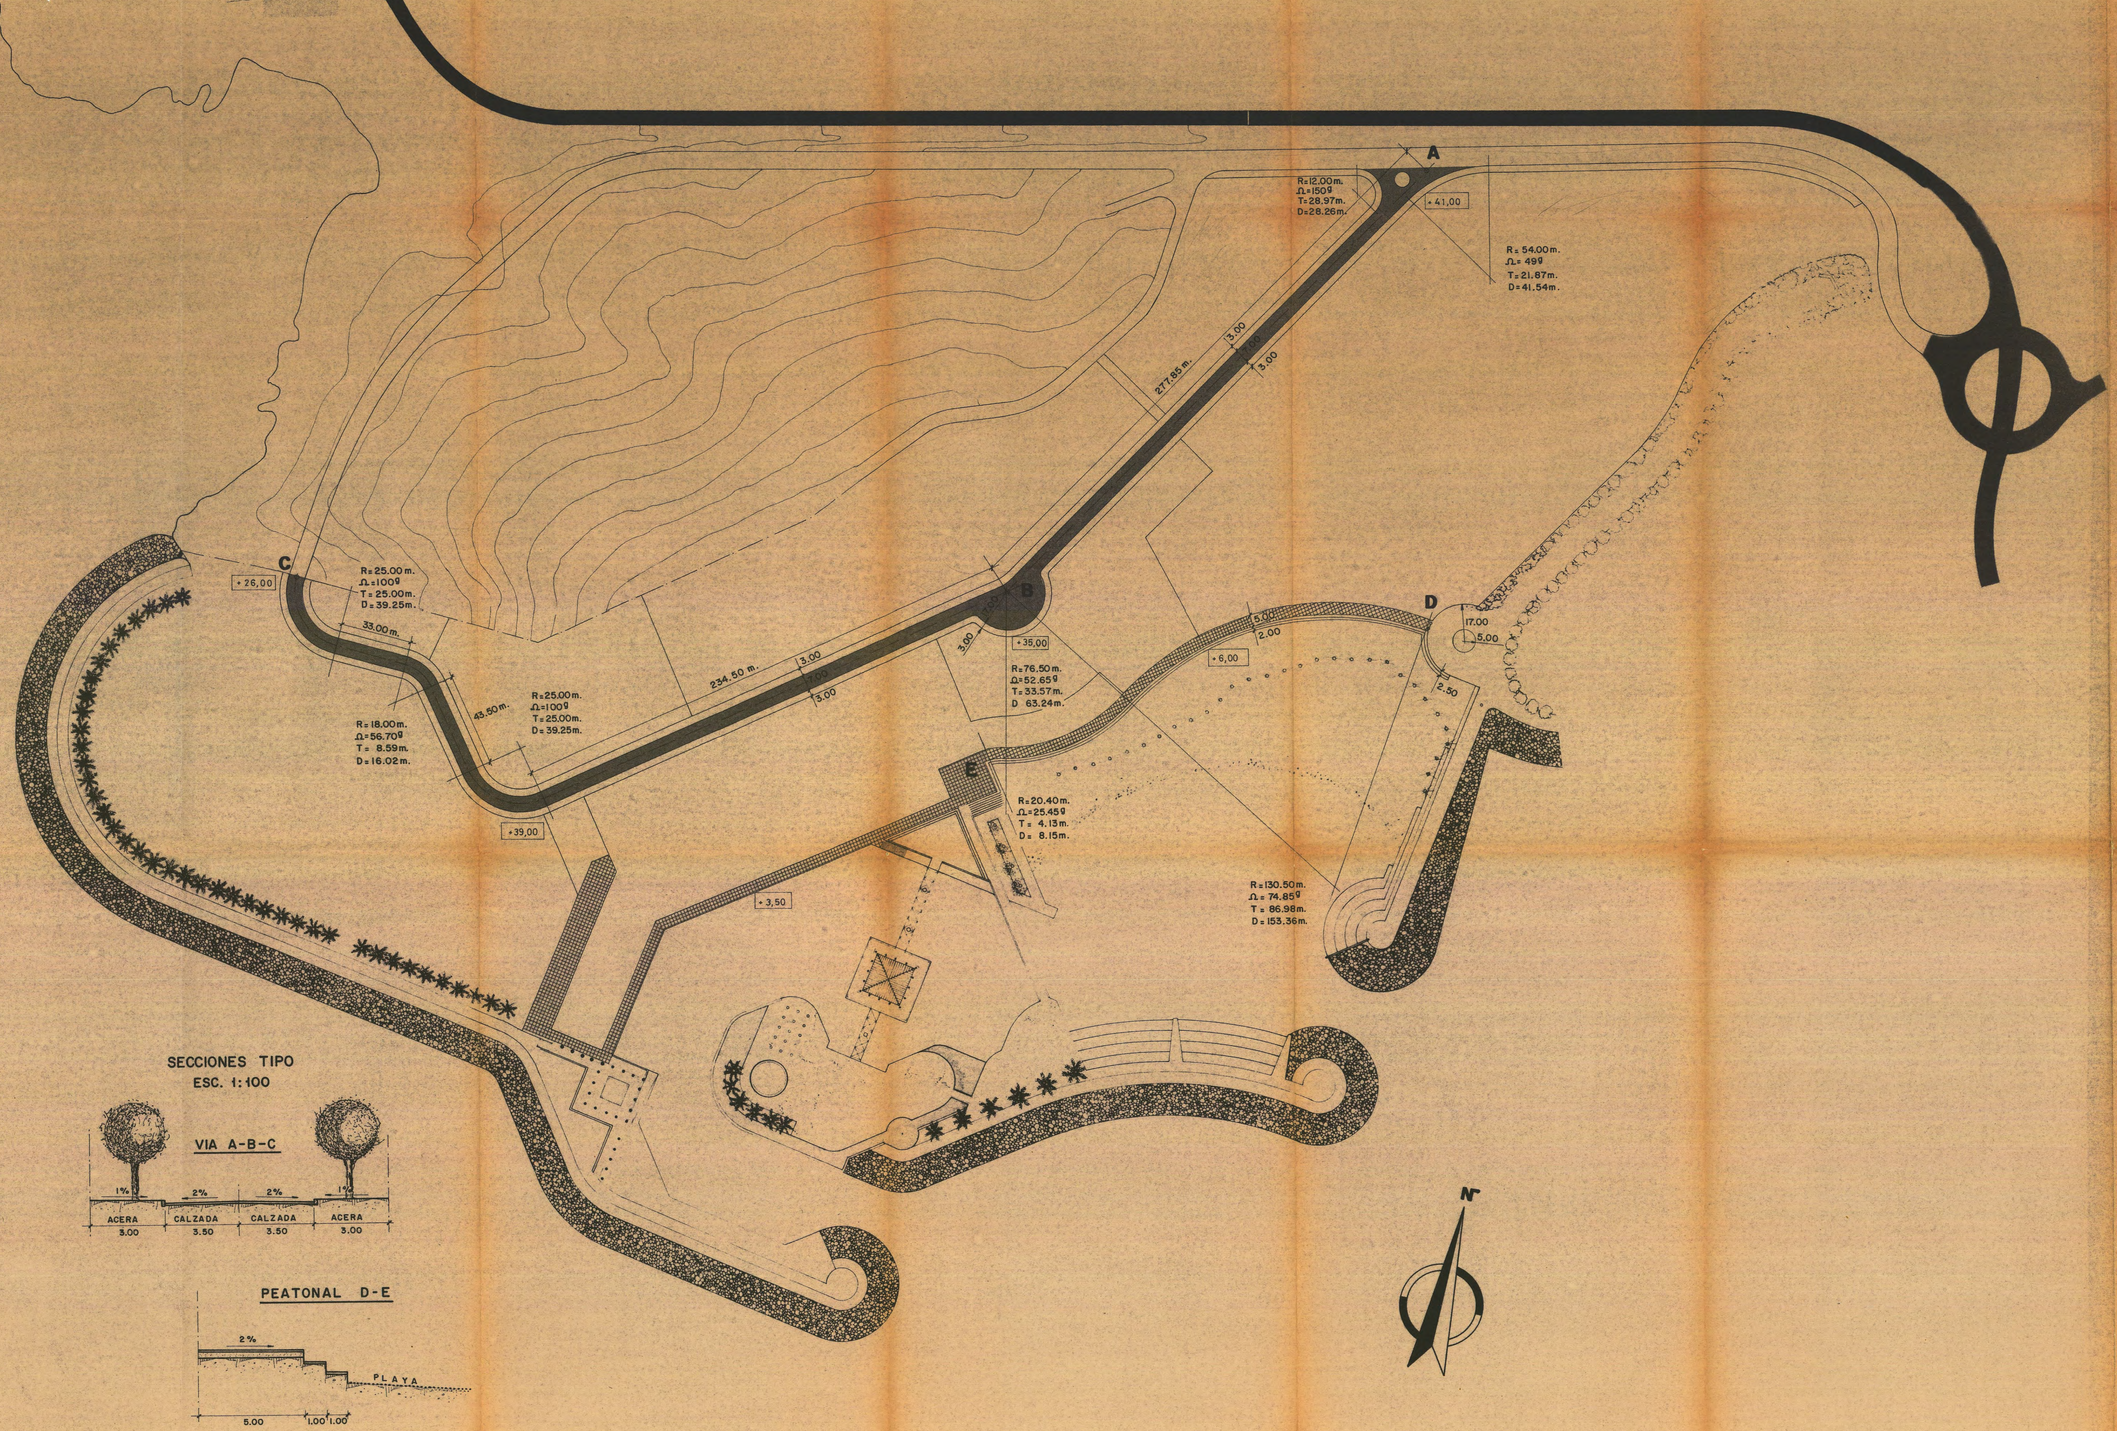

MODIFICACION PUNTUAL DEL PLAN DE ORDENACION CORNISA DEL SUR (POLIGONO ANFI DEL MAR)

TERMINO MUNICIPAL DE MOGAN

PLANO: RED VIARIA — Nº 4

Esc. 1:1000

Diciembre 1986

ARQUITECTOS: FRANCISCO GONZALEZ REYES
MANUEL GARCIA GOMEZ
JULIAN VALLADARES HERNANDEZ

ING CAMINOS: ENRIQUE AMIGO RODRIGUEZ

PROMOTOR: ANFI DEL MAR S.A.