



PEATONAL PLAYA

H=1:500
ESC.
V=1:100

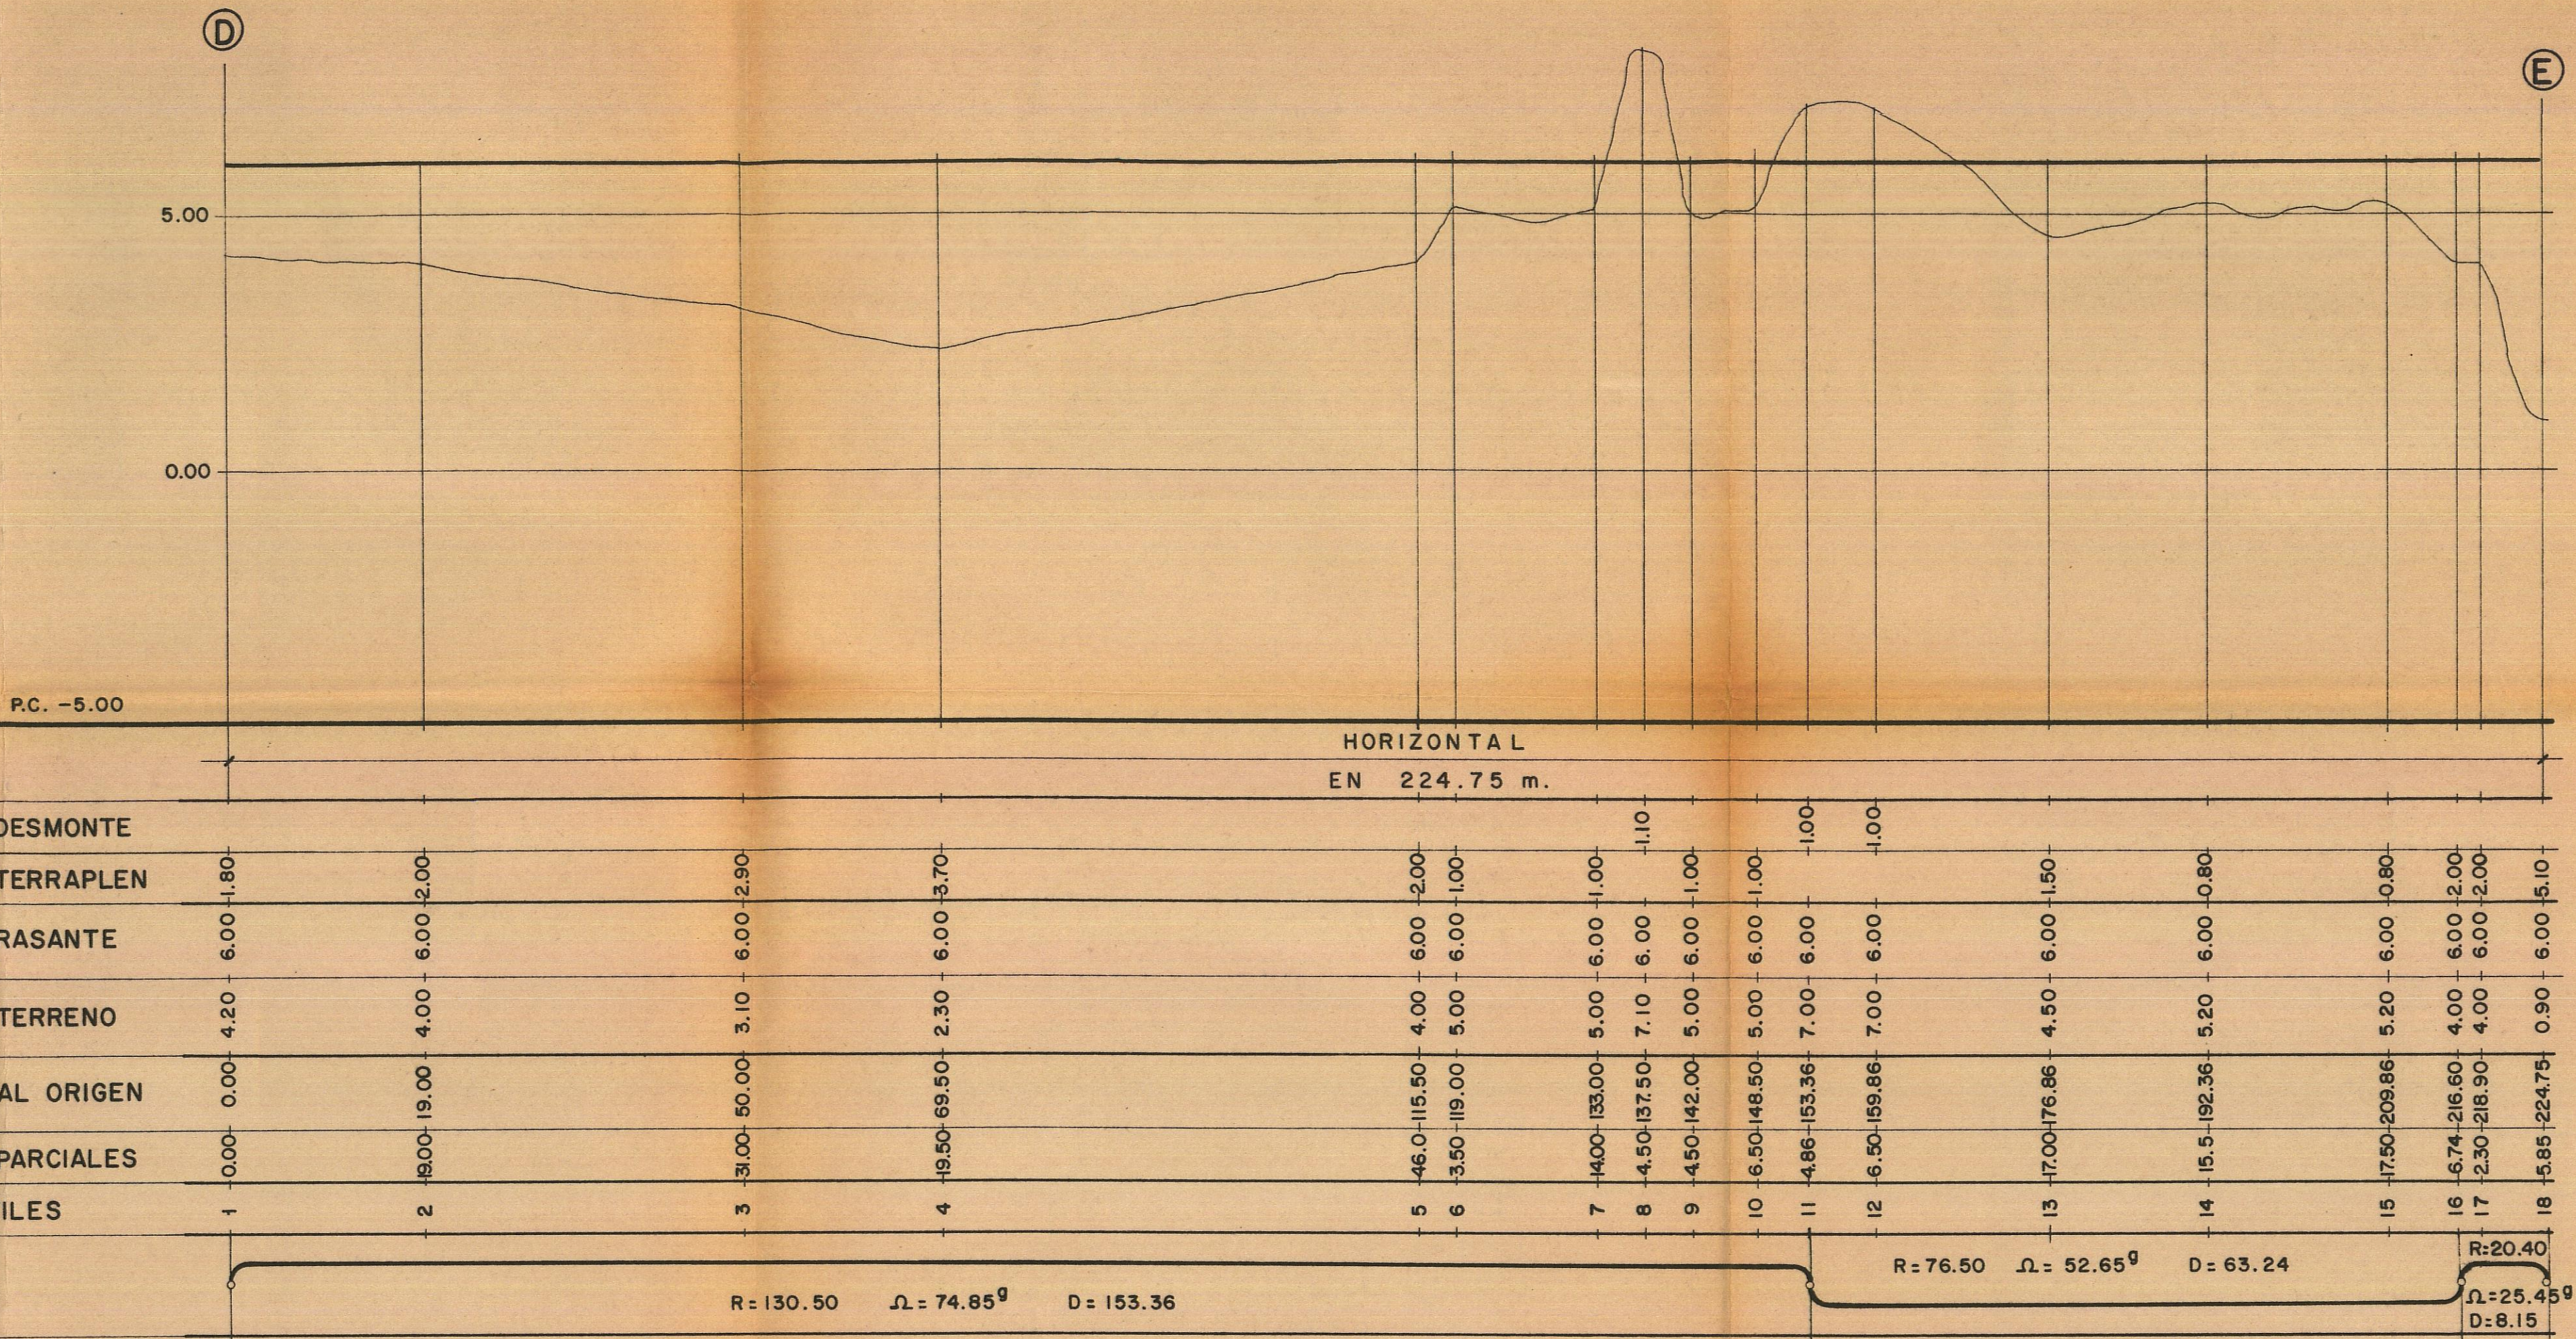

MODIFICACION PUNTUAL DEL PLAN
DE ORDENACION CORNISA DEL SUR
(POLIGONO ANFI DEL MAR)

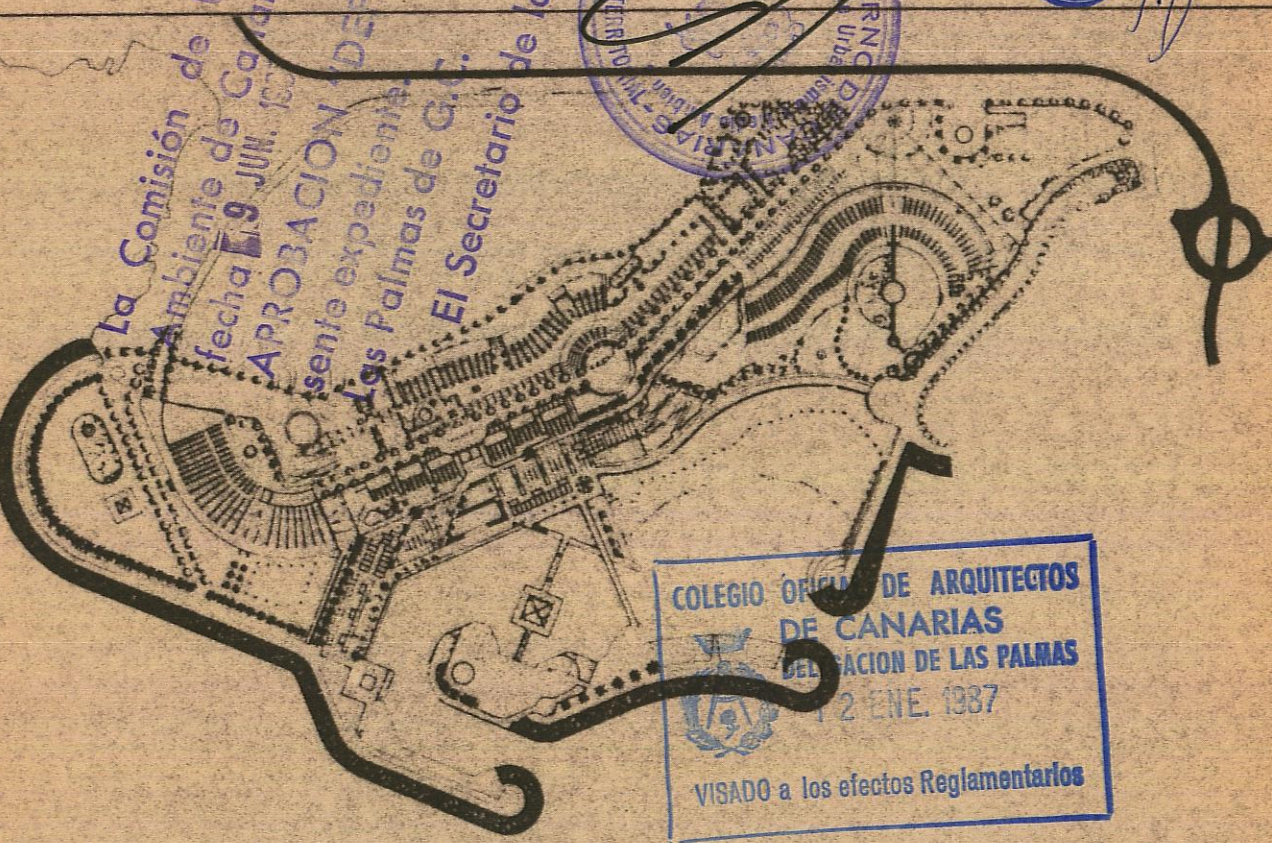

TERMINO MUNICIPAL DE MOGAN

PLANO: PERFIL PEATONAL PLAYA
RED VIARIA
Esc.: Diciembre 1986

ARQUITECTOS: FRANCISCO GONZALEZ REYES
MANUEL GARCIA GOMEZ
JULIAN VALLADARES HERNANDEZ

ING CAMINOS: ENRIQUE AMIGO RODRIGUEZ

PROMOTOR: ANFI DEL MAR S.A.