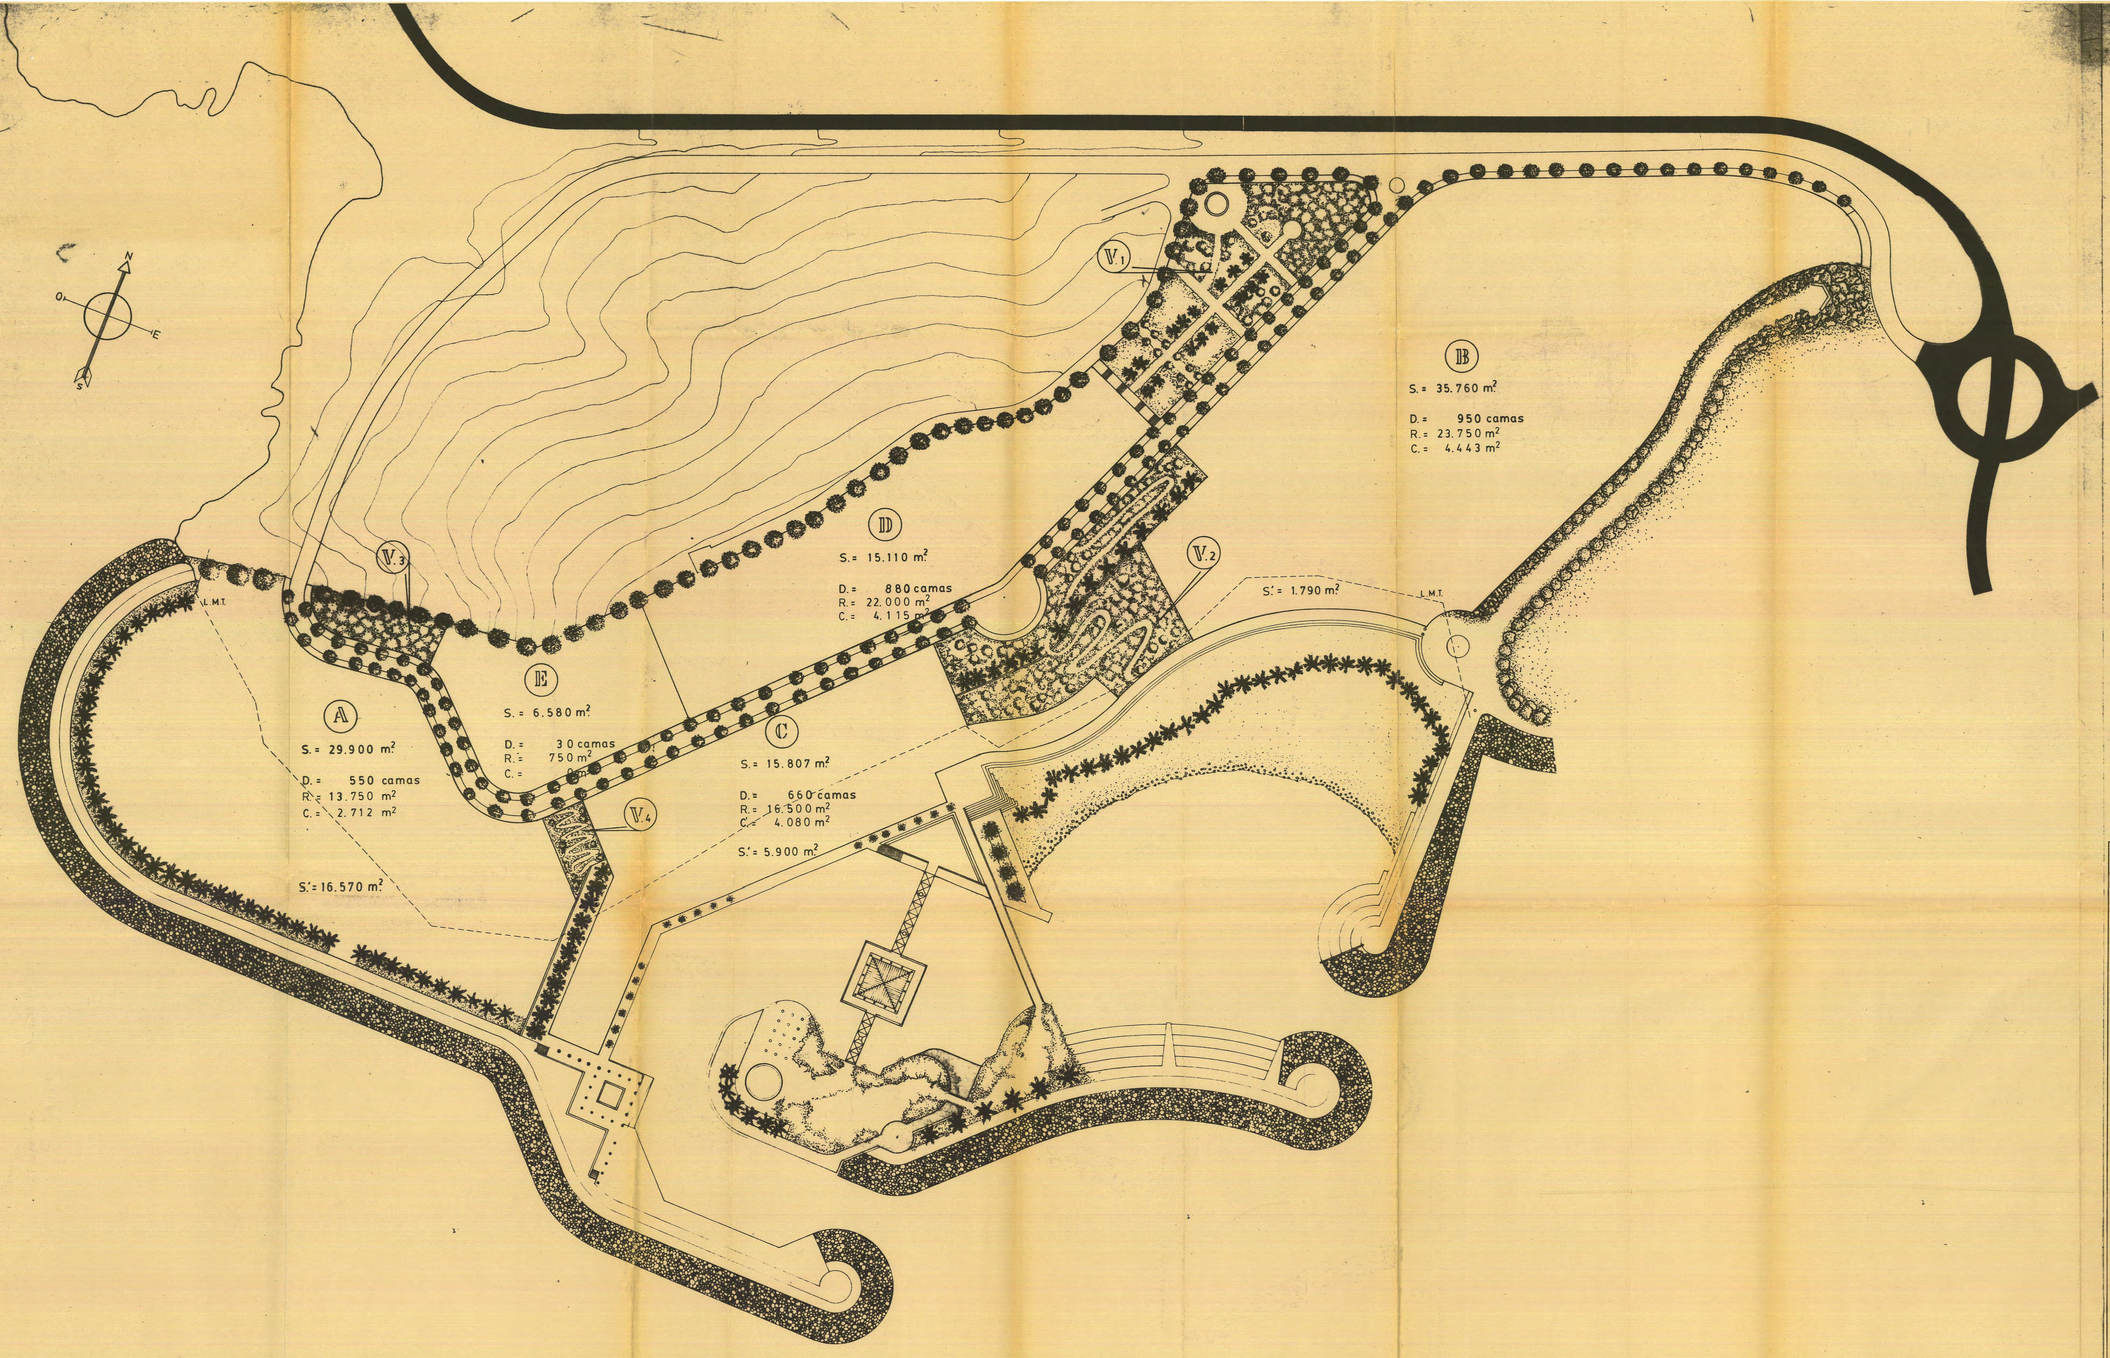

LEYENDA

A	ZONA RESIDENCIAL TURISTICA
B	" " "
C	" " " Y. COMERCIAL
D	" " "
E	ZONA RESIDENCIAL
V.1, 2....	ZONA DE ESPACIOS VERDES
S	SUPERFICIE DE PARCELA
R	EDIFICACION RESIDENCIAL
C	" COMPLEMENTARIA
C'D	" " EN ZONA M.T.
D	DENSIDAD
S'	SUPERFICIE DE PARCELA EN ZONA MARITIMO-TERRESTRE
L.M.T.	LINEA MARITIMO-TERRESTRE

TEXTO REFUNDIDO DE:

MODIFICACION PUNTUAL DEL PLAN DE ORDENACION CORNISA DEL SUR

(POLIGONO ANFI DEL MAR)

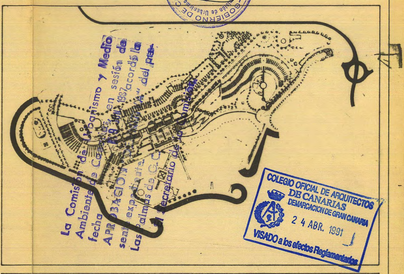

TERMINO MUNICIPAL DE MOGAN

PLANO: ORDENACION GENERAL — Nº 5 BIS.2

TEXTO REFUNDIDO — Esc: 1:1.000

Marzo 1991
Diciembre 1991

ARQUITECTOS: FRANCISCO GONZALEZ REYES
MANUEL GARCIA GOMEZ
JULIAN VALLADARES HERNANDEZ

ING CAMINOS: ENRIQUE AMIGO RODRIGUEZ

PROMOTOR: ANFI DEL MAR S.A.