



RED VIARIA y PEATONALES

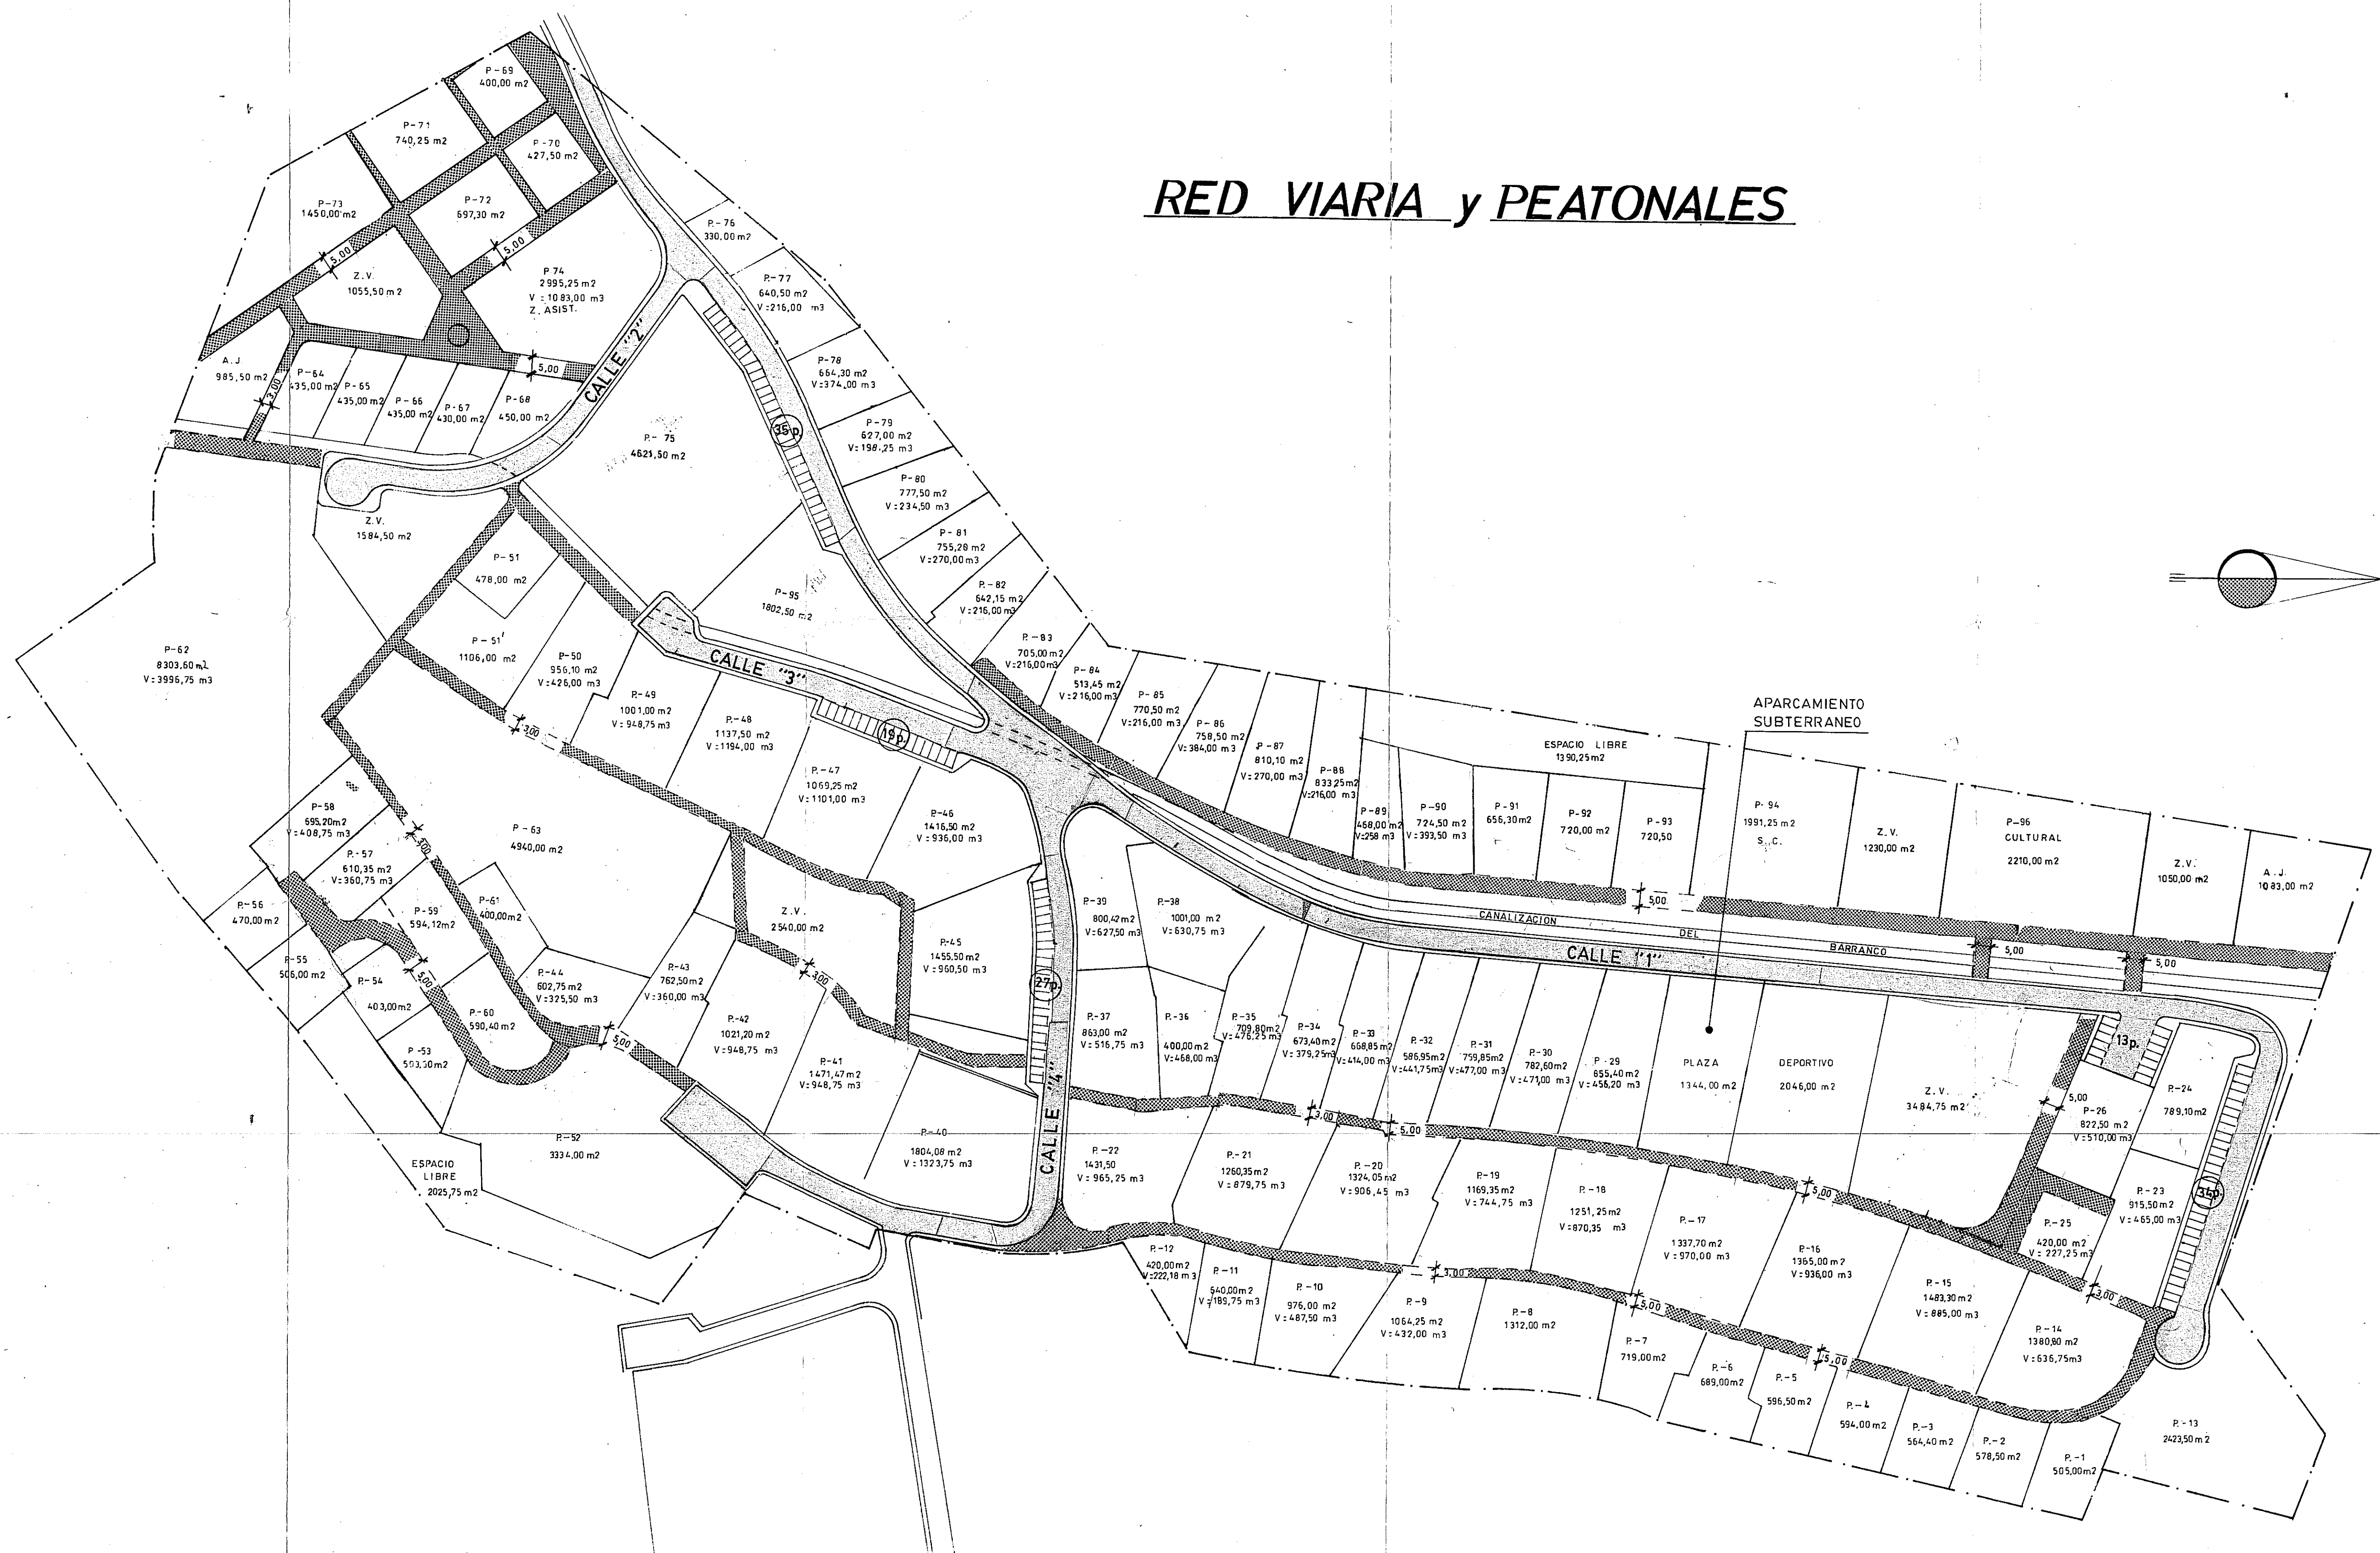

Comisión de Urbanismo y Medio Ambiente de Canarias, en sesión de fecha 23-4-88
 Aprobación "DEFINITIVA" del presente espaldamiento, acordada en Las Palmas de G.C.
 El Secretario de la Comisión

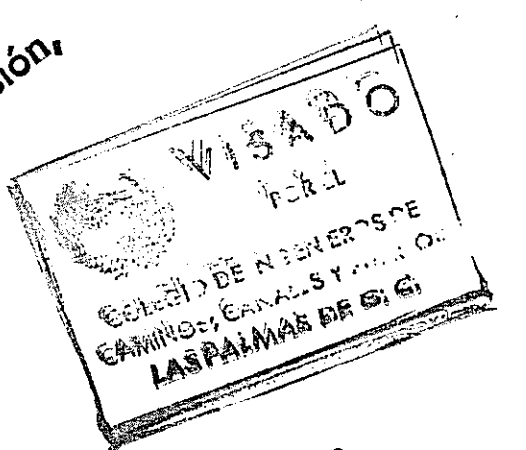

FECHA: OCTUBRE - 1987 EXPEDIENTE: 87/270 SUSTITUIÓ:	PROYECTO de REMODELACION DEL PLAN PARCIAL PUEBLO TAURO		Núm. 2
	SITUACIÓN PUEBLO TAURO (T.M. MOGAN)		
	PETICIONARIO PUEBLO TAURO S.A.		
	PLANO DOCUMENTO - RED VIARIA y PEATONALES - ESCALAS 1 / 1000		