



RED DE ABASTECIMIENTO

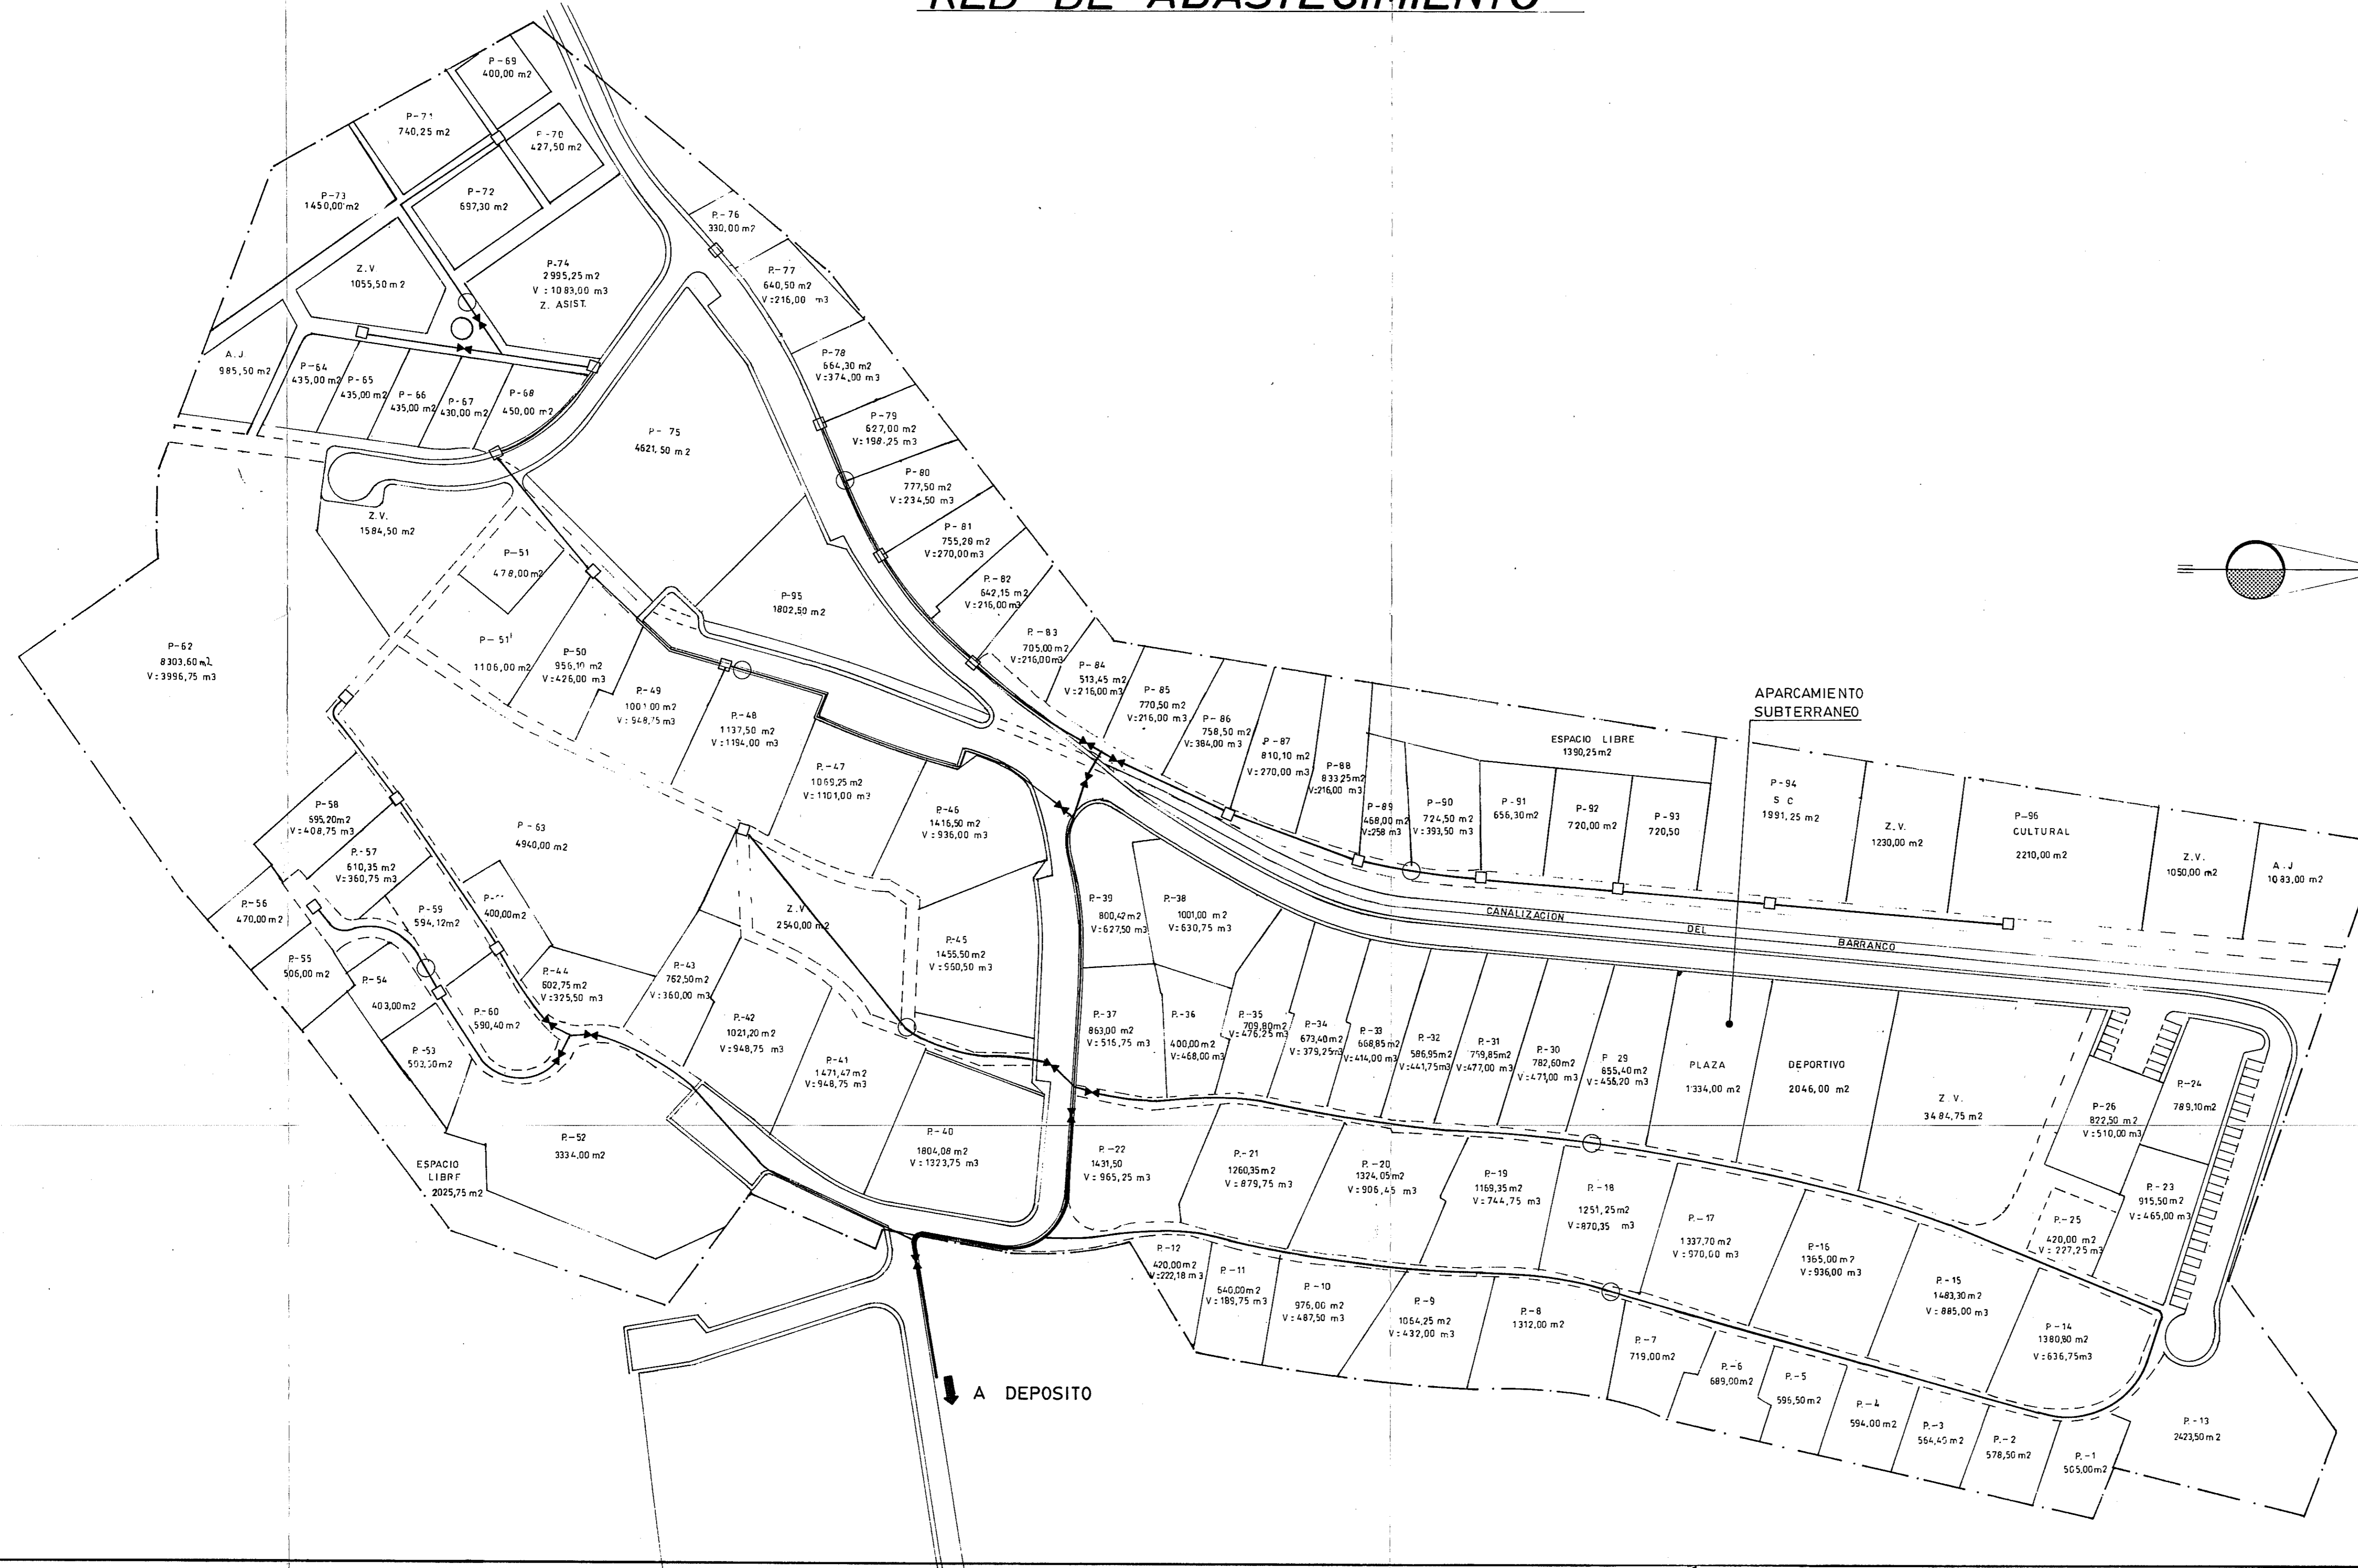

LEYENDA	
	TUBERIA Ø 125 mm.
	" " Ø 100 mm
	" " Ø 80 mm
	VALVULAS
	ARQUETA ACOMETIDA
	BOCA DE INCENDIO

La Comisión de Urbanismo y Medio Ambiente de Canarias, en sesión de fecha 23-12-97 aprobó la Ordenación "DEFINITIVA" del presente expediente.
 Las Palmas de G.C.
 El Secretario de la Comisión,

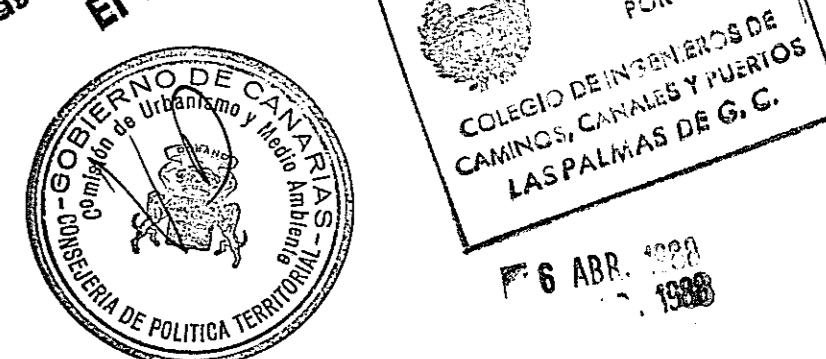

FECHA: OCTUBRE - 1997	SUBSTITUIR:	PROYECTO de REMODELACION DEL PLAN PARCIAL PUEBLO TAURO	NÚM. 10
	EXPEDIENTE DIBUJO:	SITUACIÓN PUEBLO TAURO (T.M. MOGAN)	
		PETICIONARIO PUEBLO TAURO S.A.	
		PLANO DOCUMENTO RED DE ABASTECIMIENTO	ESCALAS 1 / 1000