


# RED DE SANEAMIENTOS y PLUVIALES

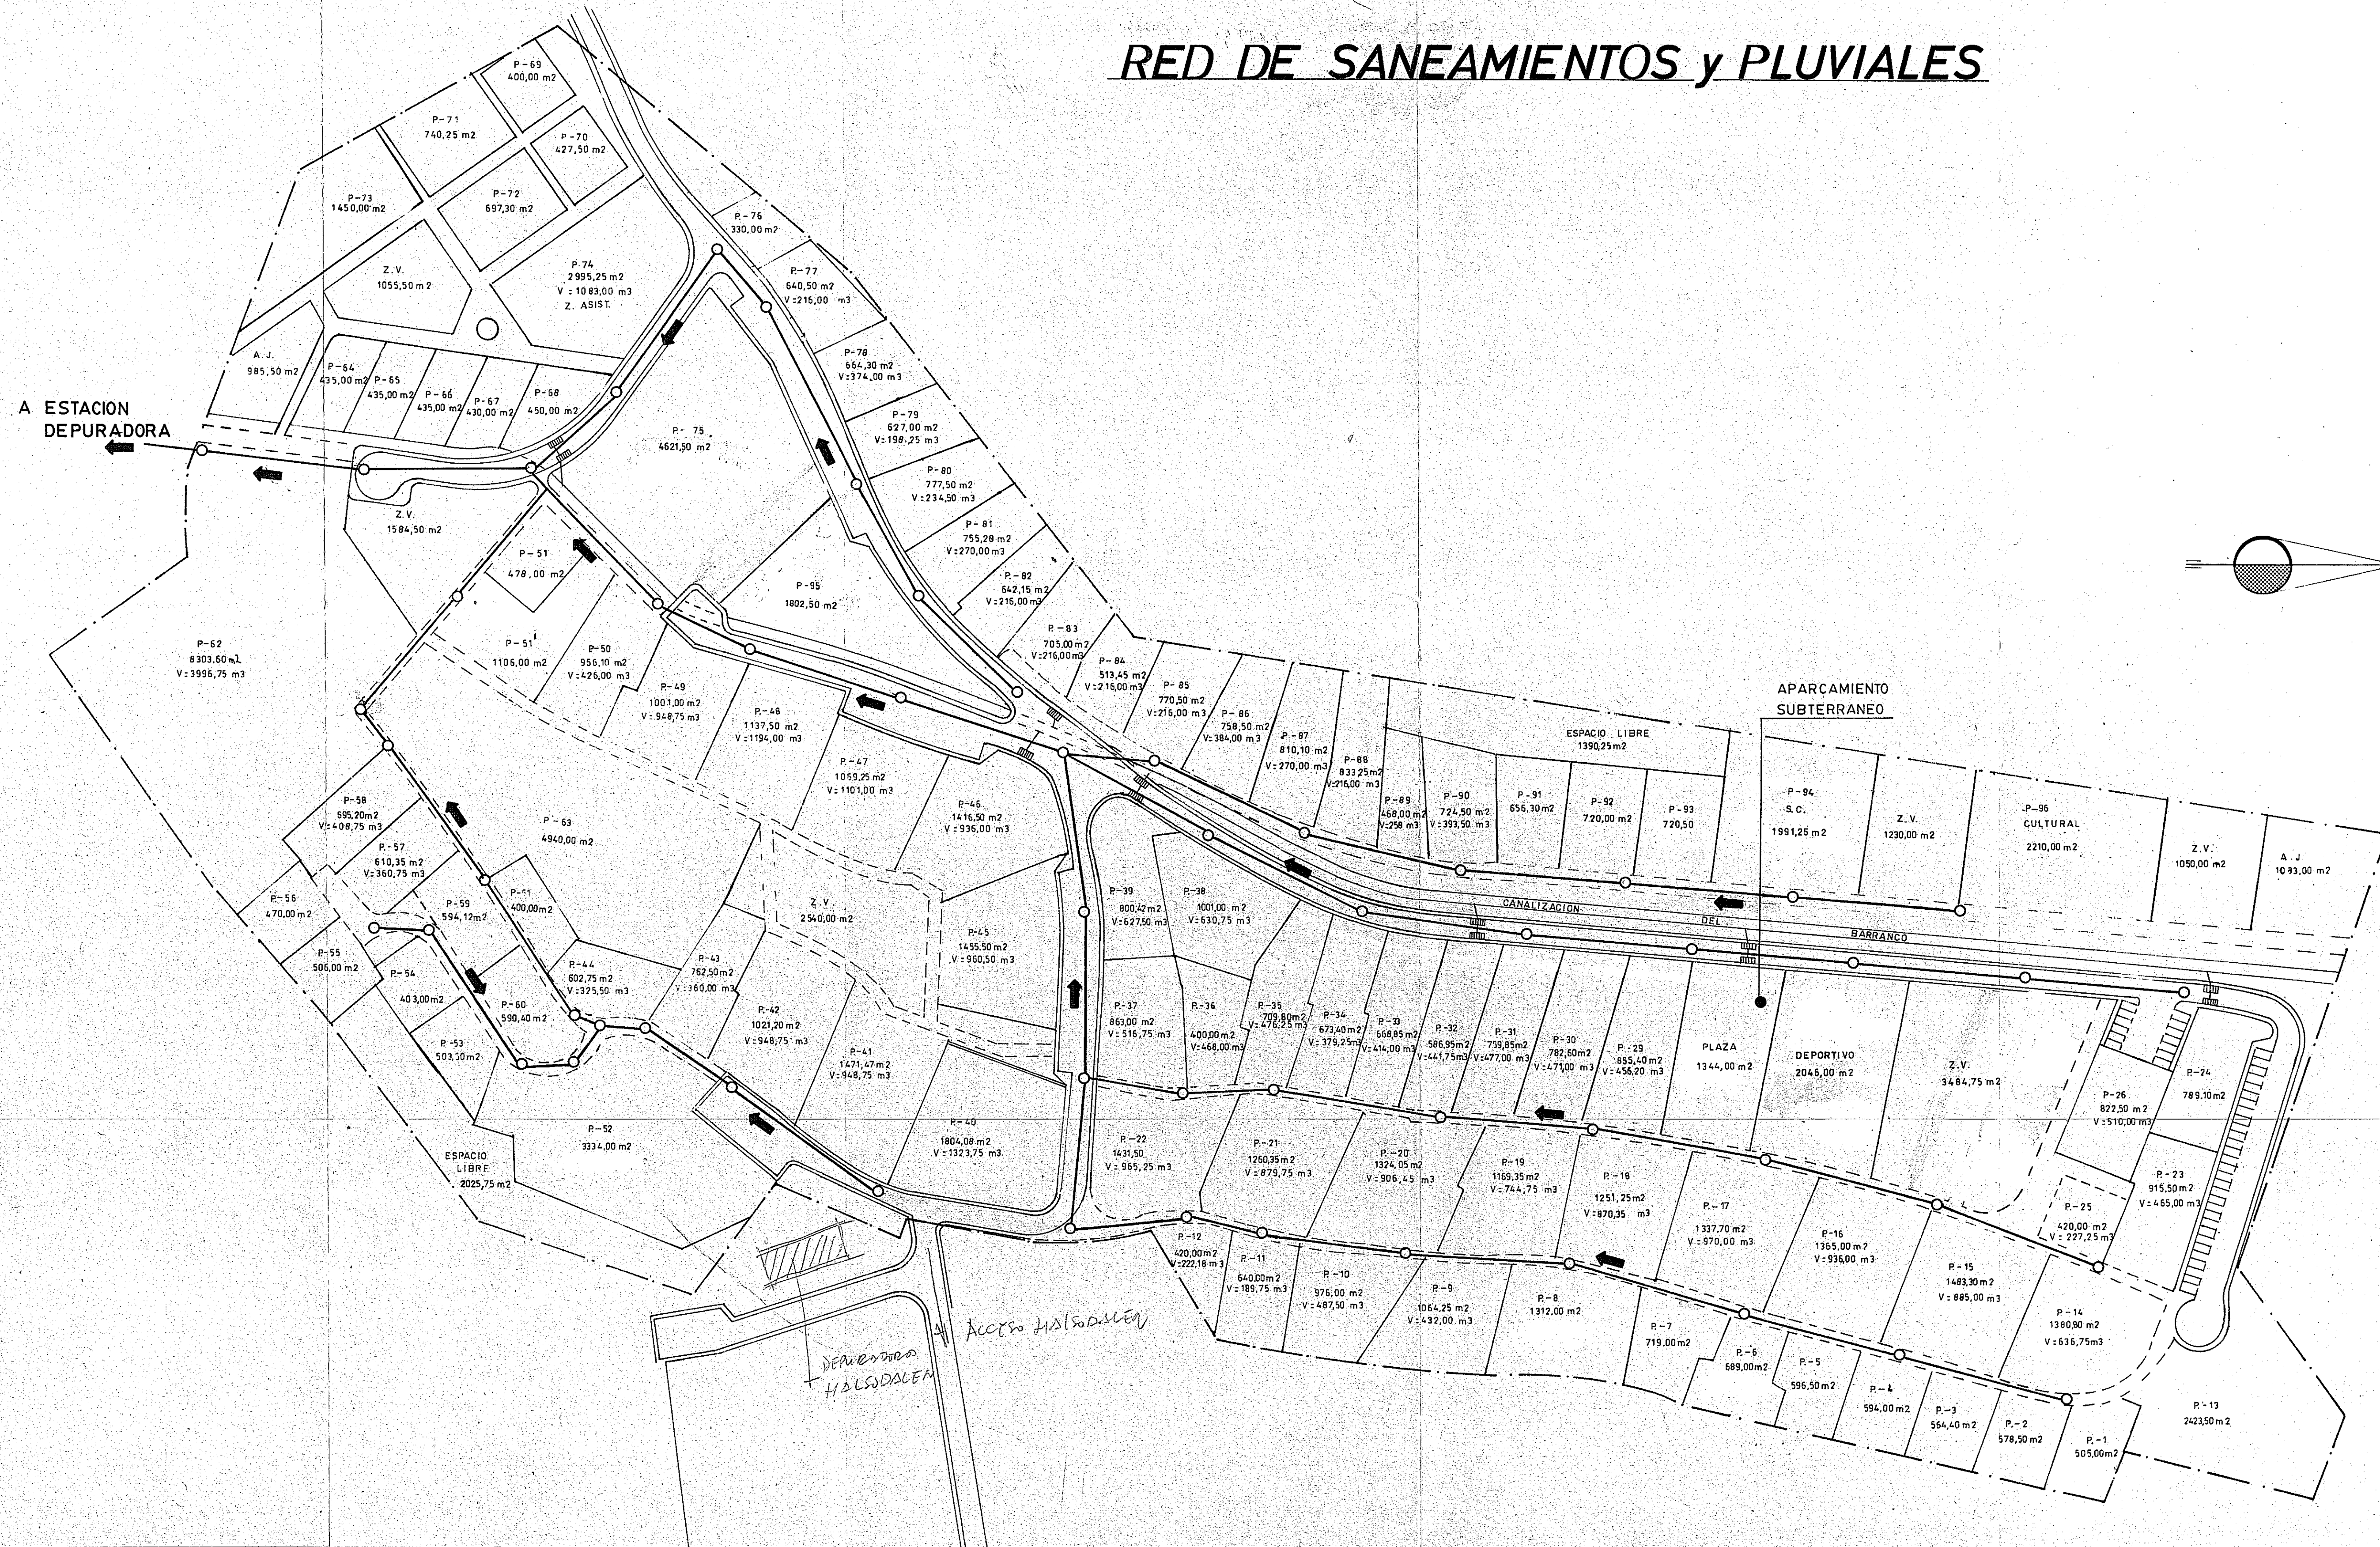

LEYENDA

	TUBERIA Ø 300mm.
	TUBERIA Ø 250mm.
	POZO DE REGISTRO
	REJILLA IMBORNAL

La Comisión de Urbanismo y Medio Ambiente de Canarias, en sesión de fecha 23-12-87, acordó la APROBACION "DEFINITIVA" del presente expediente.  
 Las Palmas de G.C.  
 El Secretario de la Comisión,



FECHA: OCTUBRE - 1987	EFECTUADO: 87/27 O	SUSTITUIVA: DIBUJO:	PROYECTO de REMODELACION DEL PLAN PARCIAL PUEBLO TAURO	
			SITUACION PUEBLO TAURO (T.M. MOGAN)	
PETICIONARIO PUEBLO TAURO S.A.			Núm. 11	
PLANO DOCUMENTO RED DE SANEAMIENTOS y PLUVIALES			ESCALAS 1 / 1000	