


# RED DE BAJA TENSION

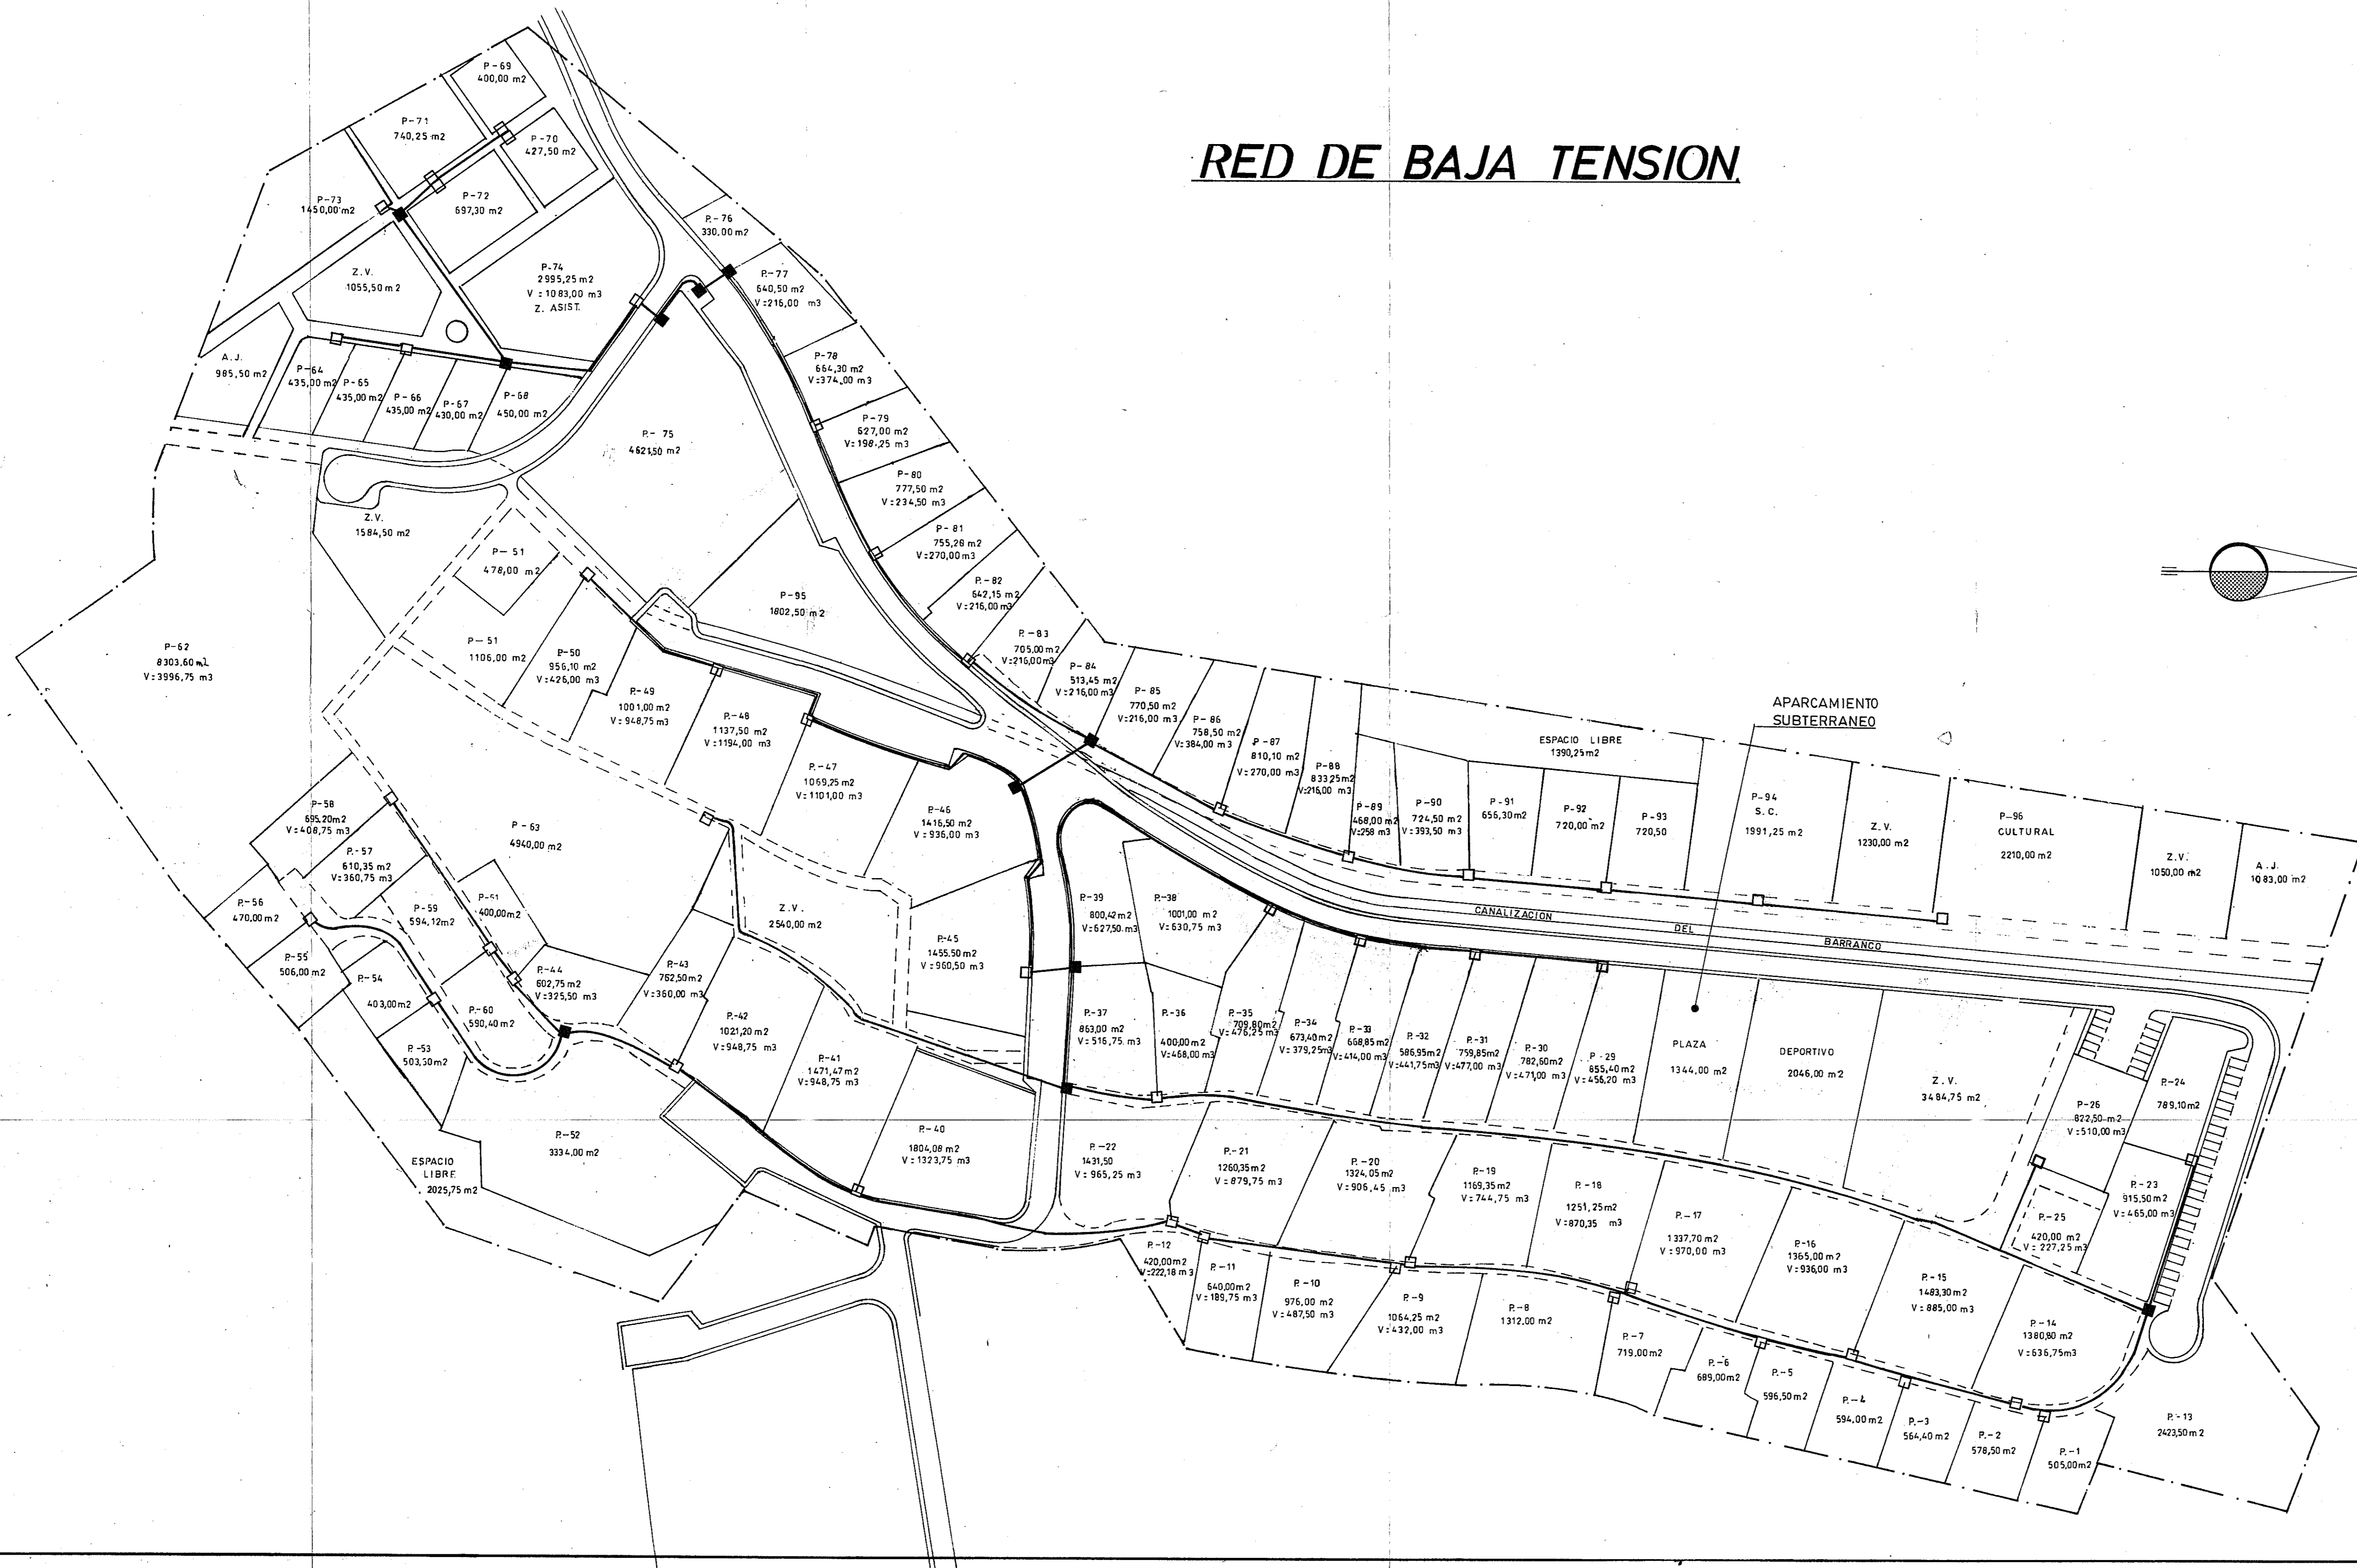

## LEYENDA

- CANALIZACION 2 TUBOS Ø 160 mm P.V.C.
- ARQUETA ACOMETIDA A VIVIENDA
- " DE CRUCE

La Comisión de Urbanismo y Medio Ambiente de Canarias, en sesión de fecha 23-V-87, APROBACION "DEFINITIVA" del presente expediente.  
 Las Palmas de G.C.  
 El Secretario de la Comisión.



SUSTITUIVO: SUSTITUIDO:	PROYECTO de REMODELACION DEL PLAN PARCIAL PUEBLO TAURO	
	SITUACION PUEBLO TAURO (T.M. MOGAN)	
EXPEDIENTE: DIBUJO:	PETICIONARIO PUEBLO TAURO S.A.	
FECHA: OCTUBRE - 1987	PLANO DOCUMENTO - RED DE BAJA TENSION -	Núm. 12
	ESCALAS 1 / 1000	
Francisco J. González y Glez. Jaraba INGENIERO DE CANALES, CANALES Y PUERTOS DE VERBAJAL, 7 BAJO TELEFONO 31 89 21 LAS PALMAS DE GRAN CANARIA		