



RED DE ALUMBRADO PUBLICO

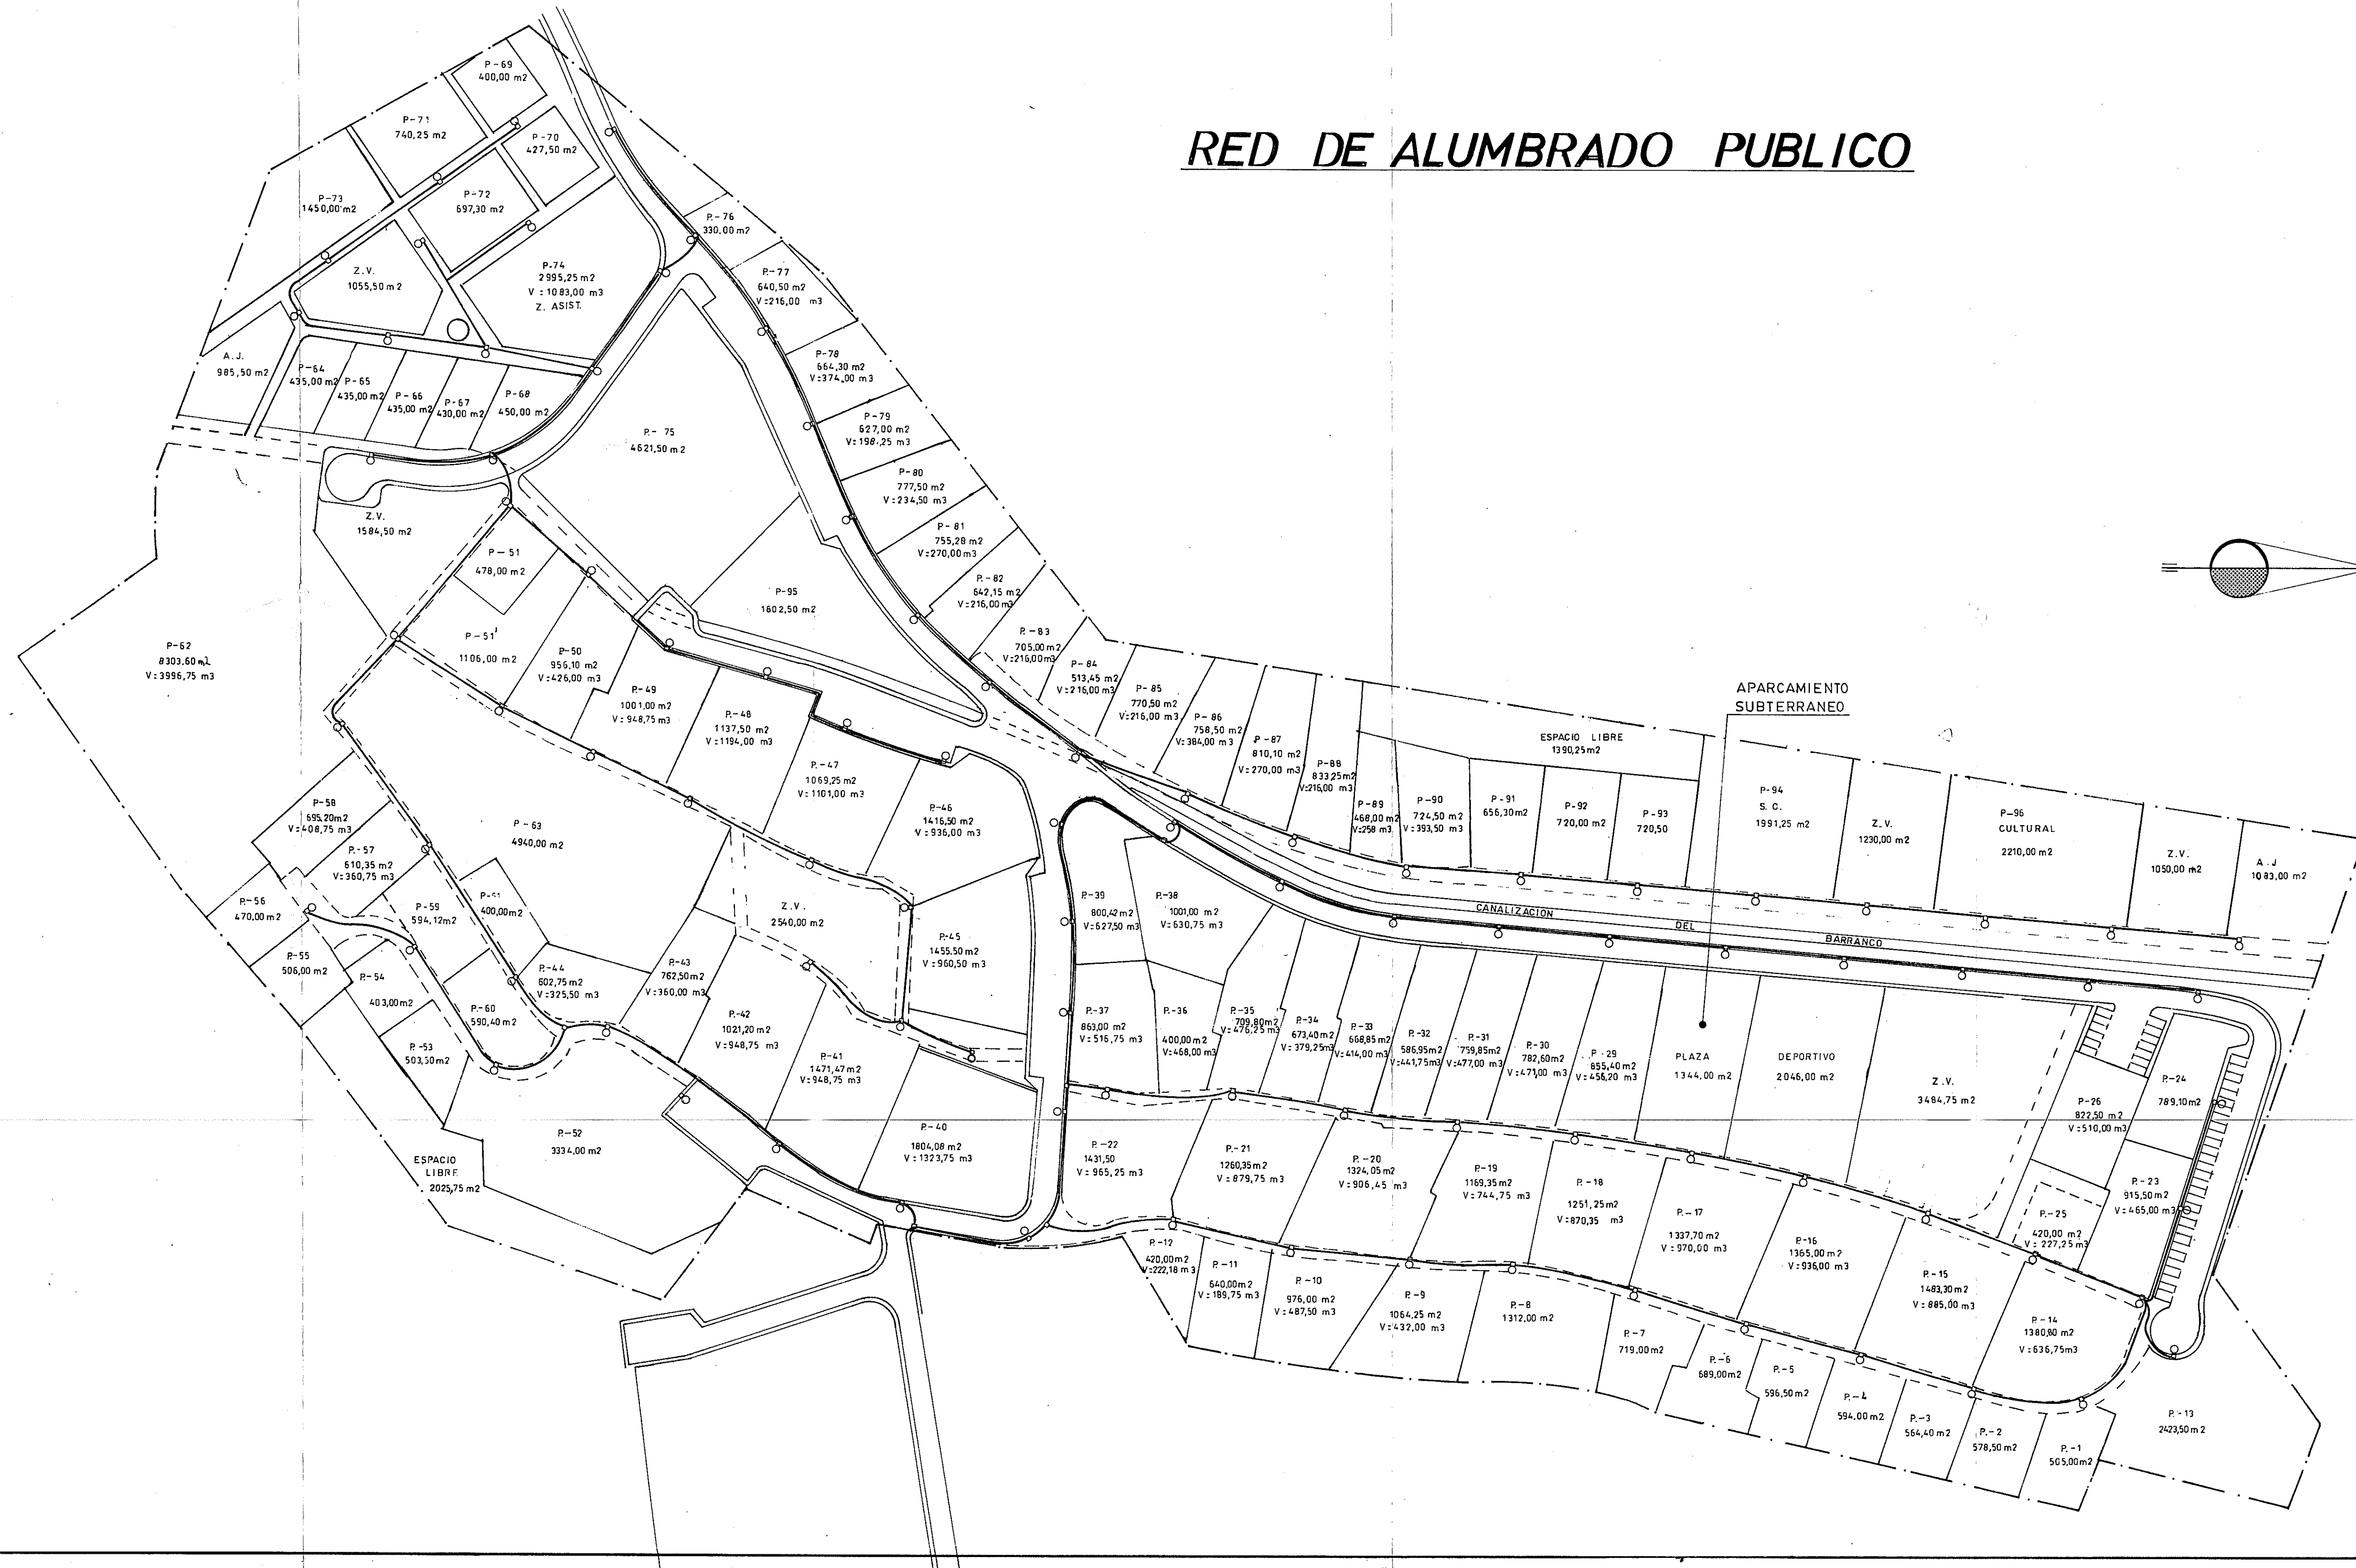

LEYENDA

- ARQUETA DE CRUCE
- LUMINARIA SOBRE BACULO y ARQUETA
- CANALIZACION 2 TUBOS P.V.C. Ø 110mm.

La Comisión de Urbanismo y Medio Ambiente de Canarias, en sesión de fecha 23-V-88, aprobó la presente expediente, en sesión de fecha 23-V-88, en la sede de la Secretaría de la Comisión, Las Palmas de G.C.

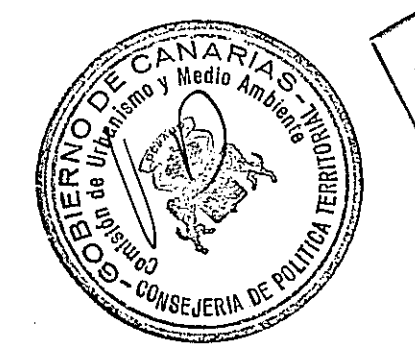

EXPEDIENTE: 87/127 O FECHA: OCTUBRE - 1987	PROYECTO de REMEDIACION DEL PLAN PARCIAL PUEBLO TAURO	NÚM. 13
	SITUACIÓN PUEBLO TAURO (T.M. MOGAN)	
	PETICIONARIO PUEBLO TAURO S.A.	
	PLANO DOCUMENTO - RED DE ALUMBRADO PUBLICO -	
ESCALAS 1 / 1000		