


RED DE TELEFONIA

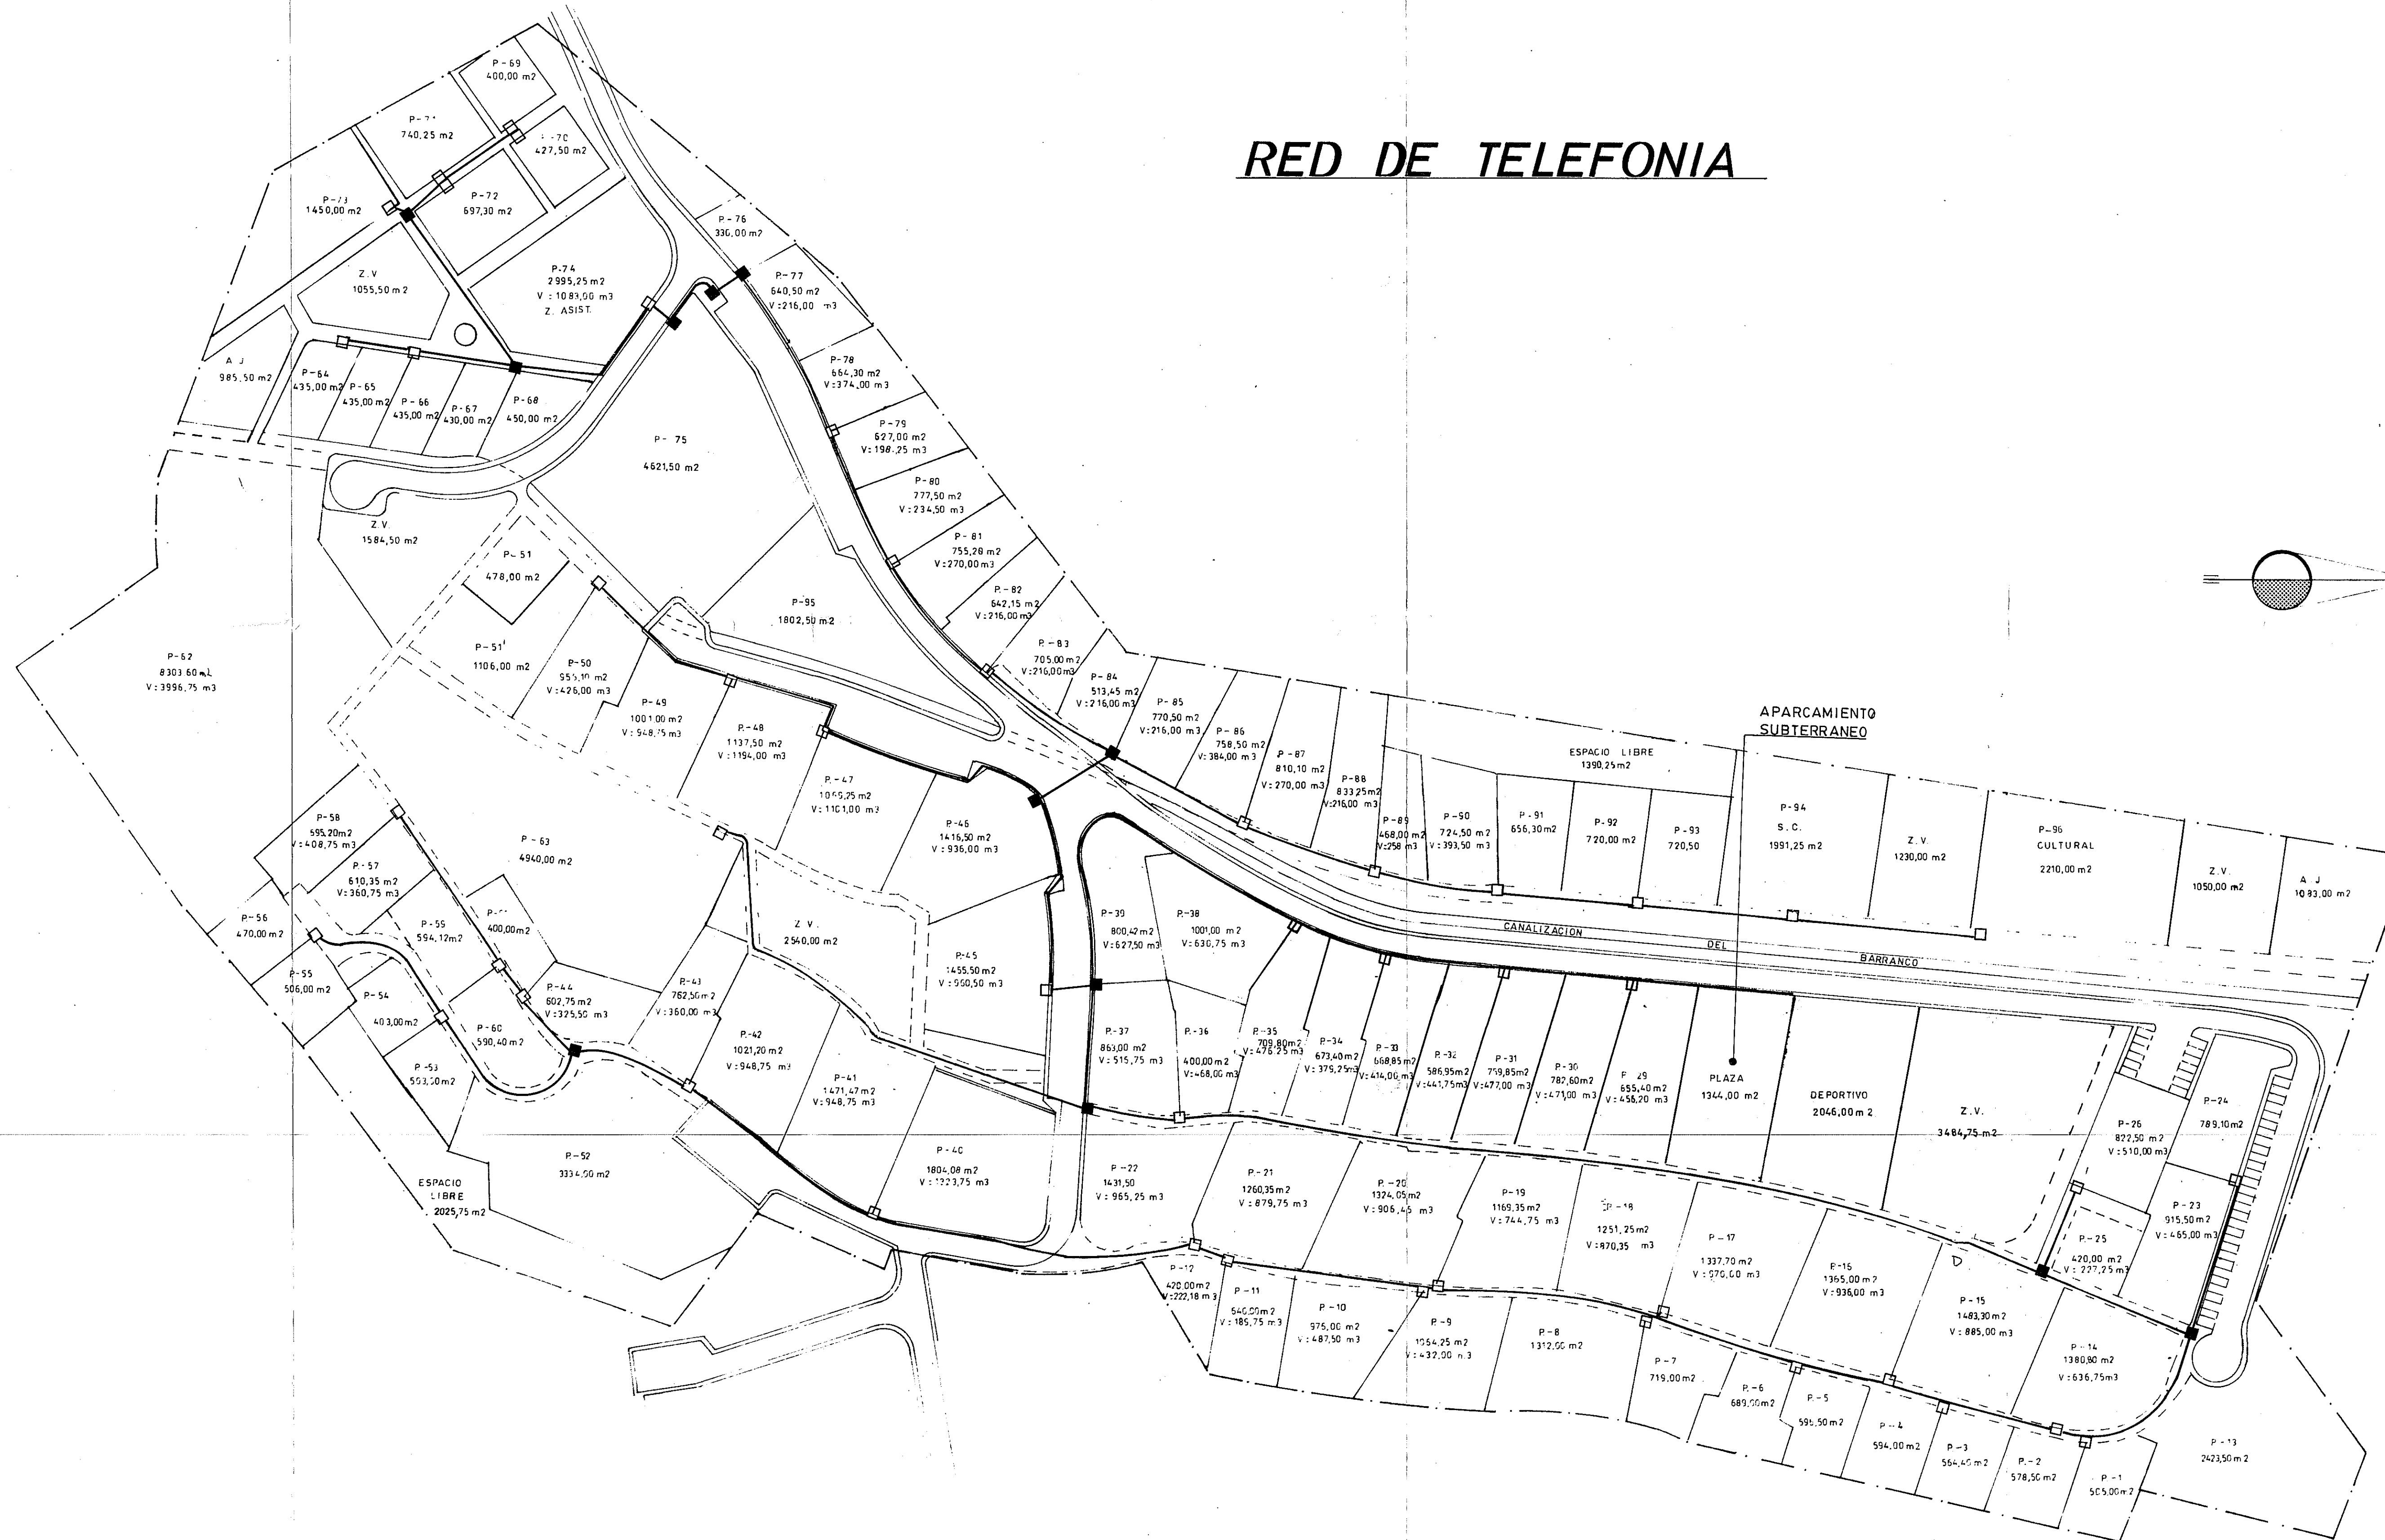

LEYENDA

- CANALIZACION 2 TUBOS Ø 110 mm. P.V.C.
- ARGUETA TIPO "D"
- " " " "H"

La Comisión de Urbanismo y Medio Ambiente de Canarias, en sesión de fecha 23-V-87, ha acordado la APROBACION "DEFINITIVA" del presente expediente.
El Secretario de la Comisión,



VISADO
POR EL
COLEGIO DE INGENIEROS DE
CAMINOS, CANALES Y PUERTOS
LAS PALMAS DE G. C.

Nº 6 ABR. 1988

EXPEDIENTE: 87/270	PROYECTO de REMODELACION DEL PLAN PARCIAL PUEBLO TAURO	
	SITUACION PUEBLO TAURO (T.M. MOGAN)	
FECHA: OCTUBRE - 1987	PETICIONARIO PUEBLO TAURO S.A.	
	PLANO DOCUMENTO -RED DE TELEFONIA-	
ESCALAS 1 / 1000		Núm. 14