


PERFIL LONGITUDINAL
VIAL · G
Escala: H:1/500 V:1/100

FINAL

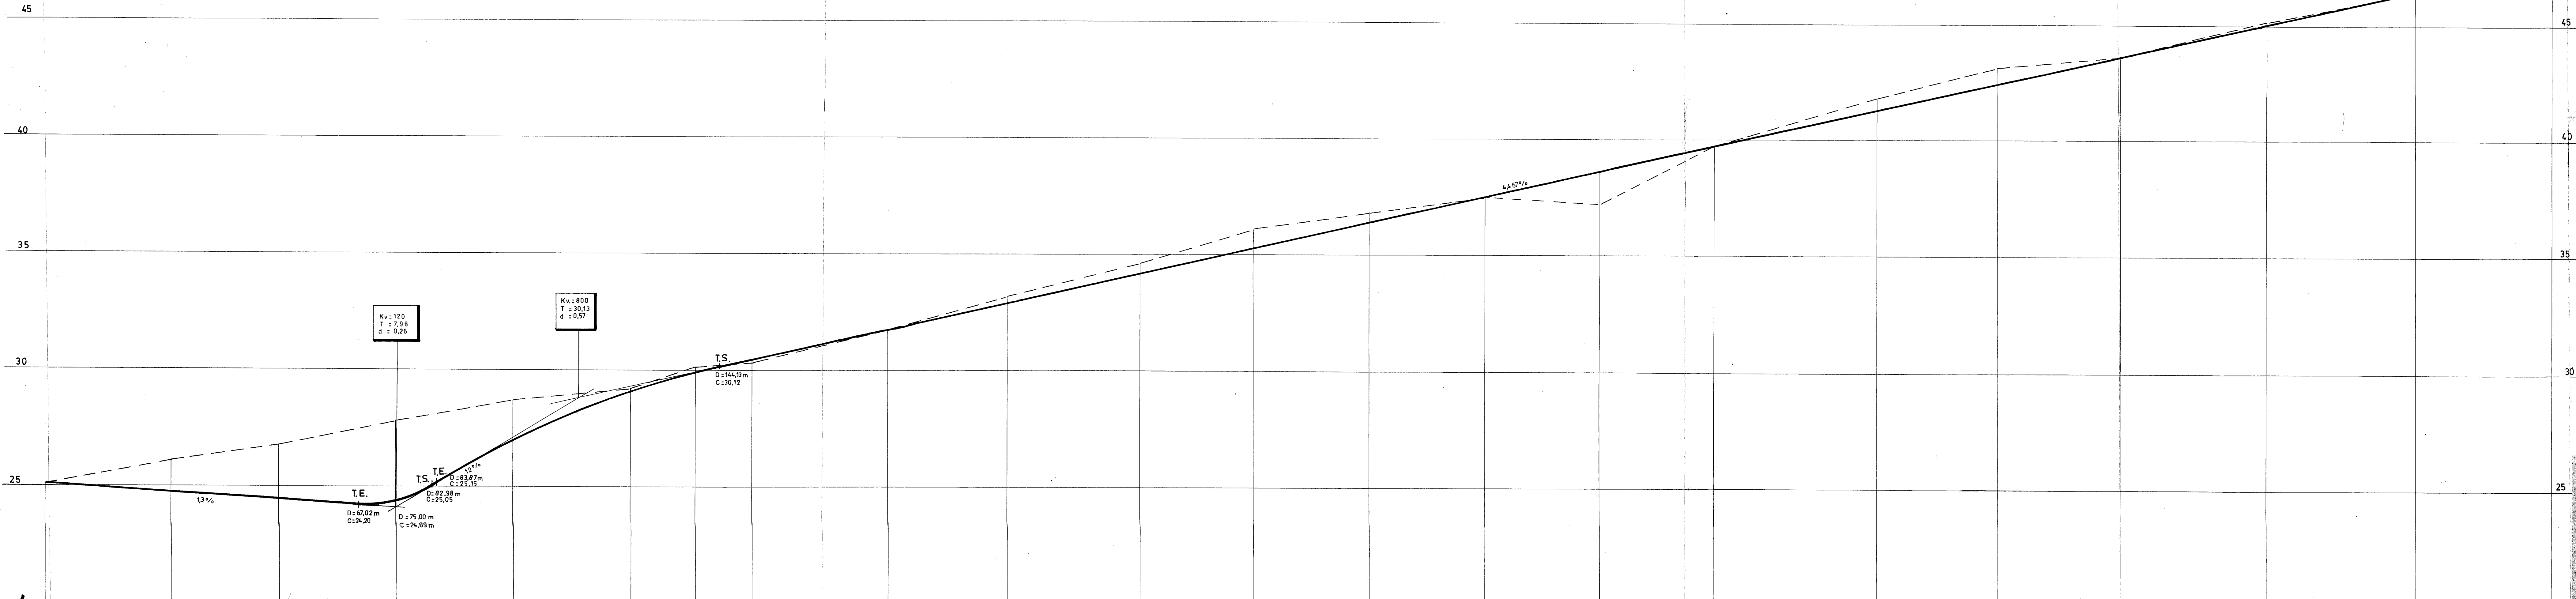

NUM. DE PERFIL	G-0	G-1	G-2	G-3	G-4	G-5	G-6	G-7	G-8	G-9	G-10	G-11	G-12	G-13	G-14	G-15	G-16	G-17	G-18	G-19	G-20/G-20'	G-21
cota del TERRENO	25,10	26,10	26,80	27,80	28,70	29,20	30,10	30,30	31,80	32,20	34,60	36,10	36,80	37,50	37,20	39,70	41,80	43,10	43,60	45,10	46,40	48,00
RASANTE DEFINITIVA	25,07	24,72	24,42	24,36	26,93	29,03	29,87	30,42	31,73	32,86	34,11	35,23	36,34	37,46	38,58	39,69	41,26	42,42	43,60	45,03	46,46	47,76
cotas rojas DESMONTE	0,03	1,38	2,38	3,44	1,77	1,17	0,23	0	0,07	0,34	0,49	0,87	0,46	0,04	0	0,01	0,54	0,68	0	0,07	0	0,04
TERRAPLEN	0	0	0	0	0	0	0	0,12	0	0	0	0	0	0	1,38	0	0	0	0	0	0,06	0
DISTANCIA PARCIAL	0,00	27,00	23,00	25,00	25,00	14,00	12,00	27,91	29,30	25,30	12,00	27,91	25,00	25,00	25,00	25,00	35,00	26,00	26,50	32,00	32,00	29,00
DISTANCIA A ORIGEN	0,00	27,00	50,00	75,00	100,00	125,00	139,00	151,00	180,30	205,60	233,51	258,51	283,51	308,51	333,51	358,51	393,51	419,51	446,01	478,01	510,01	539,01

DILIGENCIA DE APROBACION
La Comisión de Urbanismo y Medio Ambiente de Canarias, en sesión de fecha 23 FEB. 1989, acordó la APROBACION "DEFINITIVA" del presente expediente.
Ayuntamiento de Mogán, 14 FEB. 1989

La Comisión de Urbanismo y Medio Ambiente de Canarias, en sesión de fecha 23 FEB. 1989, acordó la APROBACION "DEFINITIVA" del presente expediente.
Las Palmas de G.C.
El Secretario de la Comisión,

PROYECTO de **Plan Parcial: LOMA DE PINO SECO**

SITUACION: "Loma de Pino Seco" ARGUINEGUIN T.M. DE MOGAN

PETICIONARIO: **ILUSTRE AYUNTAMIENTO DE MOGAN**

PLANO DOCUMENTO: **PERFIL LONGITUDINAL VIAL G** NUM. 12-6

ESCALAS: H:1:500 V:1:100