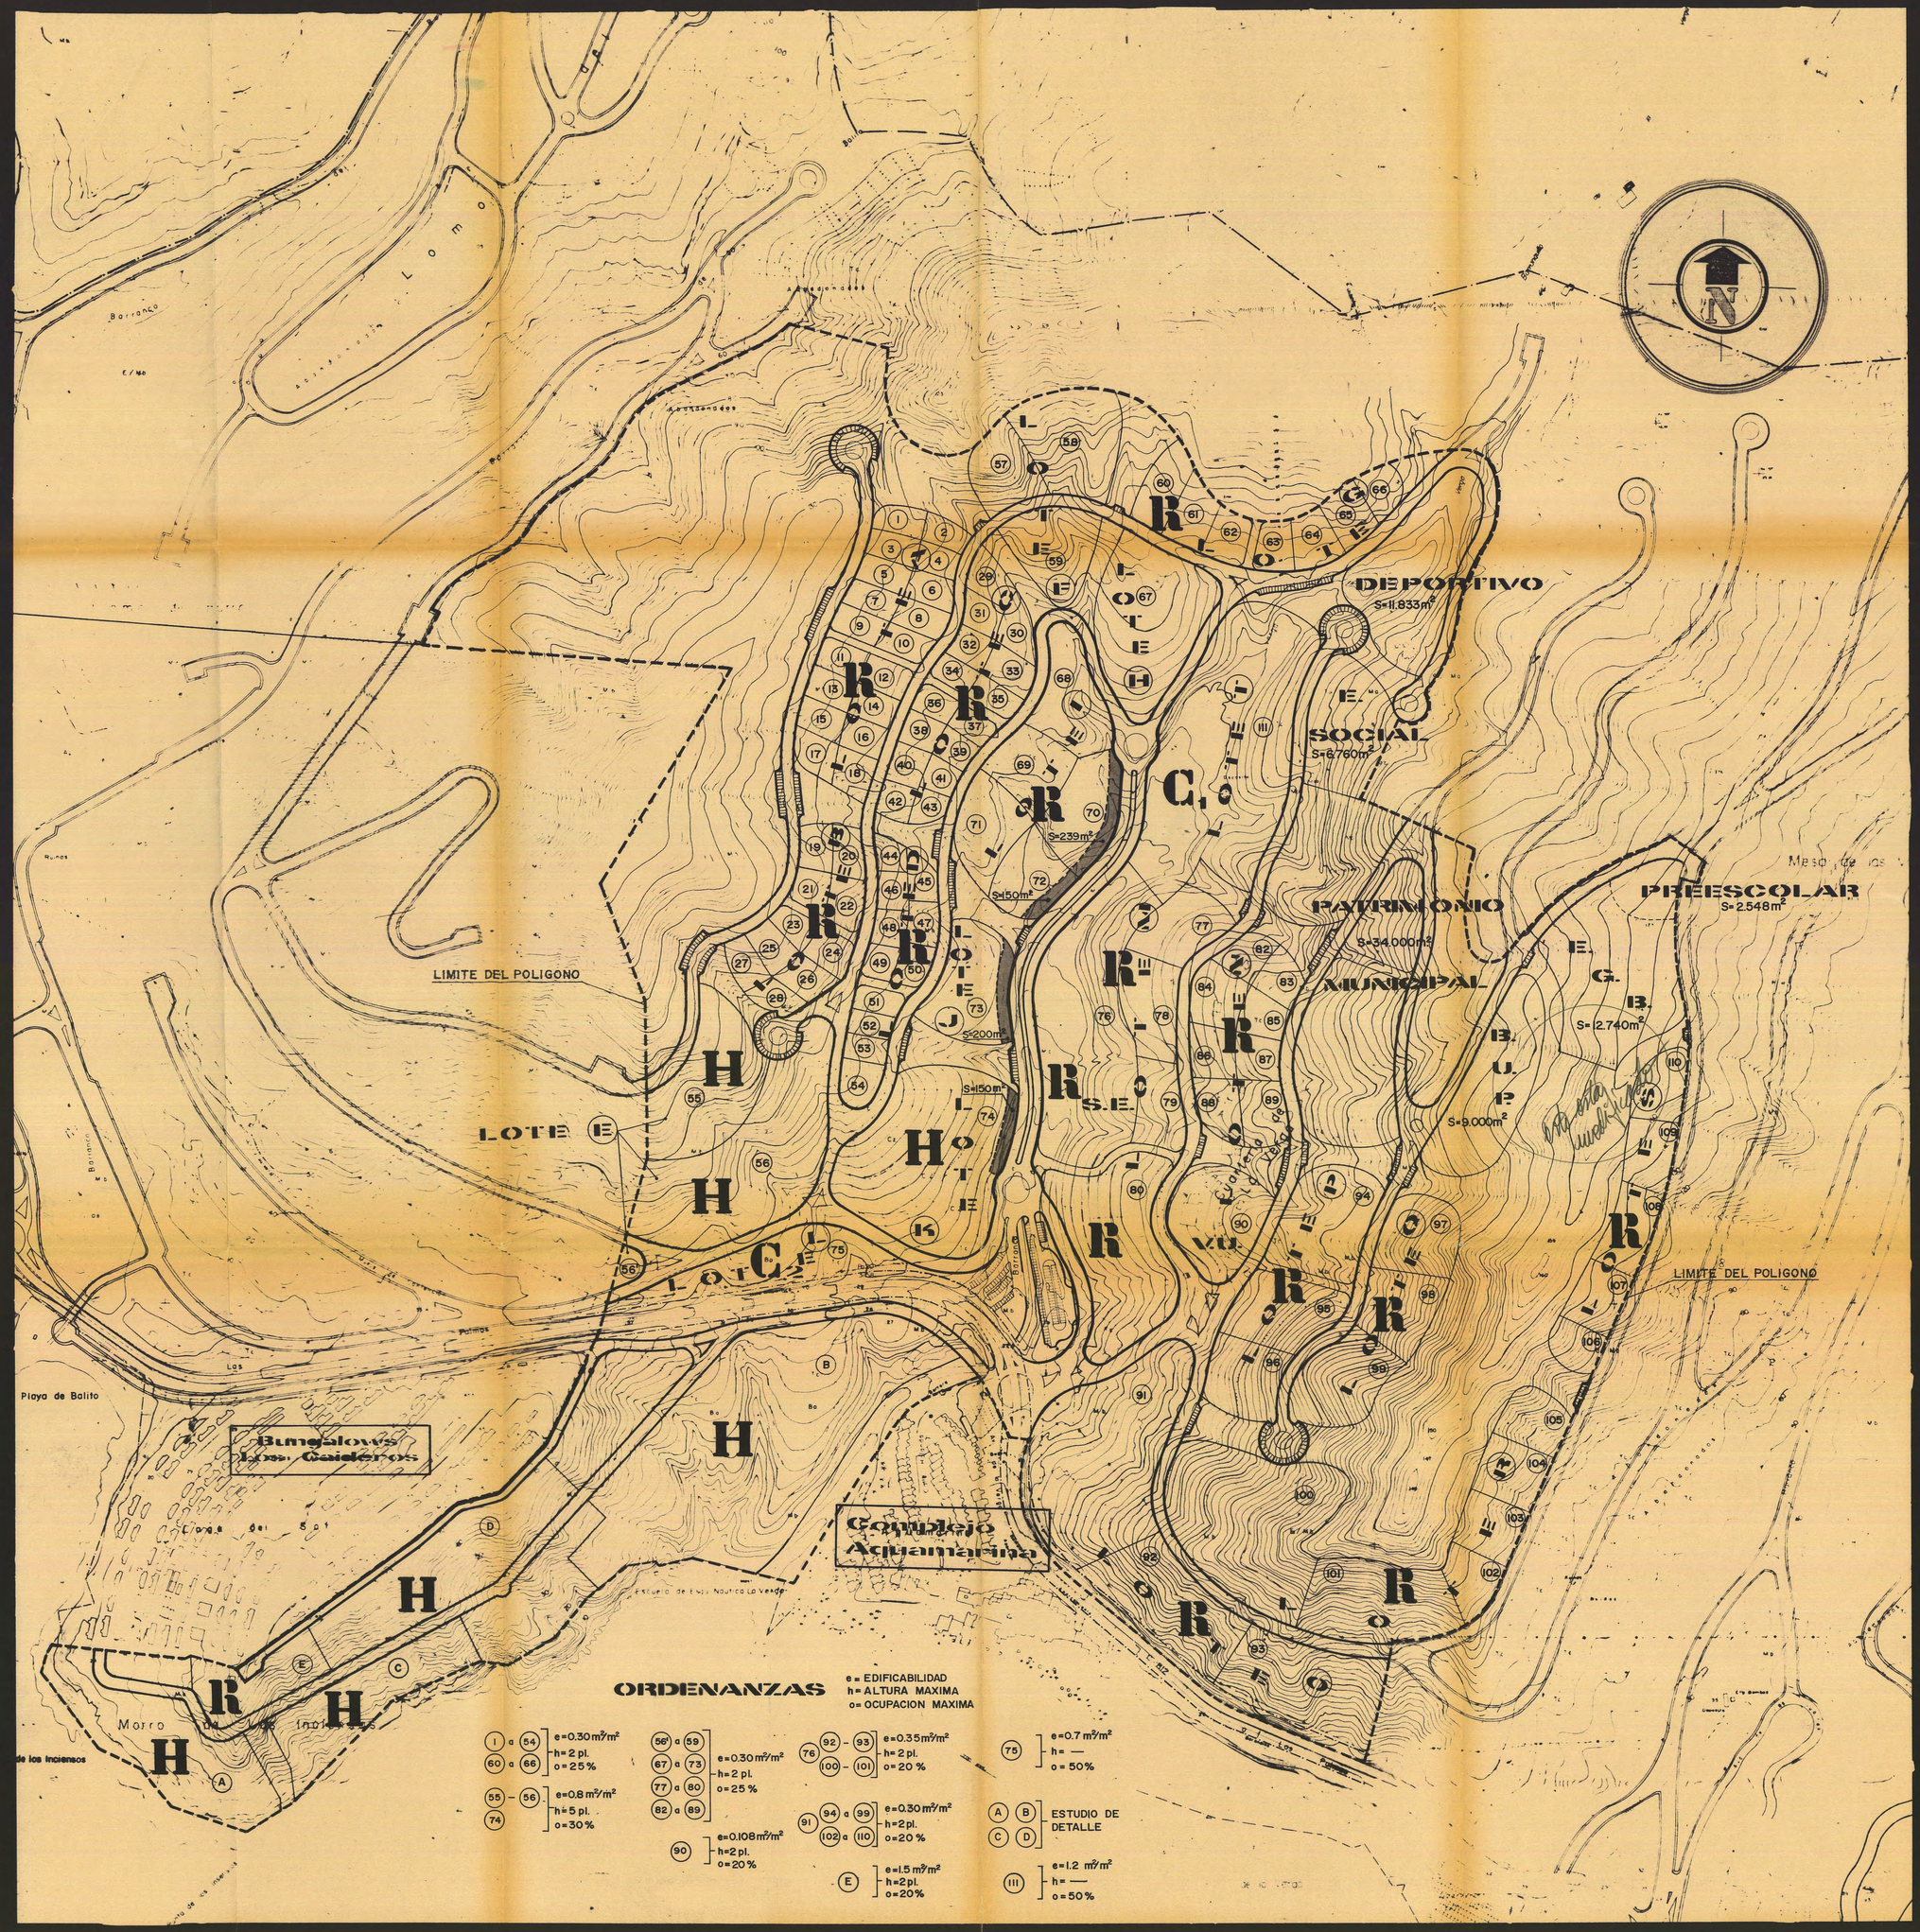

ORDENANZAS

e = EDIFICABILIDAD
h = ALTURA MAXIMA
o = OCUPACION MAXIMA

- (1) a (54), (60) a (66): e=0.30 m²/m², h=2 pl., o=25%
- (55) – (56), (74): e=0.8 m²/m², h=5 pl., o=30%
- (56) a (59), (67) a (73), (77) a (80), (82) a (89): e=0.30 m²/m², h=2 pl., o=25%
- (90): e=0.108 m²/m², h=2 pl., o=20%
- (76) (92) – (93), (100) – (101): e=0.35 m²/m², h=2 pl., o=20%
- (91) (94) a (99), (102) a (110): e=0.30 m²/m², h=2 pl., o=20%
- (E): e=1.5 m²/m², h=2 pl., o=20%
- (75): e=0.7 m²/m², h= —, o=50%
- (A) (B) (C) (D): ESTUDIO DE DETALLE
- (III): e=1.2 m²/m², h= —, o=50%

LEYENDA

LOTE-A -S=18.800m²
(1) – 960m²
(2) – 880
(3) – 1.040
(4) – 880
(5) – 1.000
(6) – 1.040
(7) – 1.080
(8) – 1.120
(9) – 1.080
(10) – 1.040
(11) – 1.080
(12) – 1.040
(13) – 1.120
(14) – 1.040
(15) – 1.040
(16) – 1.040
(17) – 1.120
(18) – 1.200

LOTE-B-S=10.800m²
(19) – 1.040m²
(20) – 1.040
(21) – 1.020
(22) – 1.280
(23) – 920
(24) – 1.160
(25) – 1.100
(26) – 1.200
(27) – 1.080
(28) – 960

LOTE-C-S=14.400m²
(29) – 1.280m²
(30) – 1.200
(31) – 960
(32) – 960
(33) – 1.280
(34) – 880
(35) – 960
(36) – 880
(37) – 840
(38) – 880
(39) – 880
(40) – 960
(41) – 800
(42) – 920
(43) – 720

LOTE-D-S=9.640m²
(44) – 720m²
(45) – 880
(46) – 840
(47) – 960
(48) – 840
(49) – 800
(50) – 960
(51) – 840
(52) – 800
(53) – 800
(54) – 1.200

LOTE-E-S=25.920m²
(55) – 8.960m²
(56) – 16.480
(56) – 480

LOTE-F-S=15.040m²
(57) – 3.440m²
(58) – 6.800
(59) – 4.800

LOTE-G-S=11.280m²
(60) – 2.240m²
(61) – 1.840
(62) – 1.360
(63) – 1.280
(64) – 1.640
(65) – 1.640
(66) – 1.280

LOTE-I-S=20.720m²
(68) – 4.720m²
(69) – 3.640
(70) – 4.800
(71) – 4.000
(72) – 3.560

LOTE-H-S=10.960m²
(67) – 10.960m²

LOTE-J-S=6.040m²
(73) – 6.040m²

LOTE-K-S=18.120m²
(74) – 18.120m²

LOTE-L-S=7.360m²
(75) – 7.360m²

LOTE-M-S=38.480m²
(76) – 17.000m²
(77) – 3.600
(78) – 3.840
(79) – 2.040
(80) – 12.000

LOTE-N-S=18.200m²
(81)
(82) – 1.320
(83) – 1.360
(84) – 2.200
(85) – 1.320
(86) – 1.680
(87) – 1.320
(88) – 1.800
(89) – 2.120
(90) – 5.000

LOTE-O-S=35.160m²
(91) – 18.240
(92) – 8.000
(93) – 8.920

LOTE-P-S=15.720m²
(94) – 6.720m²
(95) – 4.920
(96) – 4.080

LOTE-Q-S=13.320m²
(97) – 4.160m²
(98) – 3.880
(99) – 5.280

LOTE-R-S=34.160m²
(100) – 15.720m²
(101) – 8.040
(102) – 2.240
(103) – 2.680
(104) – 2.880
(105) – 2.600

LOTE-S-S=11.800m²
(106) – 1.600m²
(107) – 2.400
(108) – 2.880
(109) – 2.440
(110) – 2.480

LOTE-T-S=24.720m²
(111) – 24.720m²

ANFI DEL MAR
(A) – S=29.900m²
(B) – S=35.760m²
(C) – S=15.807m²
(D) – S=15.110m²
(E) – S=6.580m²

C – COMERCIAL
R – RESIDENCIAL
R S.E. – RESIDENCIAL-SANITARIO-ESCOLAR
H – RESIDENCIAL-HOTELERA
– ZONA COMERCIAL
V.U. – VIVIENDA UNIFAMILIAR

COLEGIO OFICIAL DE ARQUITECTOS DE CANARIAS
DELEGACION DE LAS PALMAS
15 MAR. 1988
VISADO EN PRIMERA INFORMACION

DILIGENCIA DE APROBACION
Lo consigno para la tramitación del presente expediente, Palmas de G.C., a 9 JUL. 1989
El Secretario,
AYUNTAMIENTO DE MOGAN
SECRETARIA
Acordado en sesión de 7 NOV. 1989

Plan Parcial de Ordenacion
CORNISA DEL SUROESTE

ARQUITECTO: OCTAVIO FERNANDEZ PERDOMO	PROPIETARIO: D. LUIS OLLER DAZA (En Representacion)
	SITUACION: "LA VERGA", POL.-3 ARGUINEGUIN
	MUNICIPIO: MOGAN
ARQUITECTO: ISABEL MEGIAS ROSALES	FECHA: OCTUBRE-87
PARCELACION Y ORDENANZAS (modificado)	ESCALA: 1/2000 — Nº DE PLANO: 8