


# ESPIGON DE PONIENTE


## ATRAQUE

ESCALA 1:100

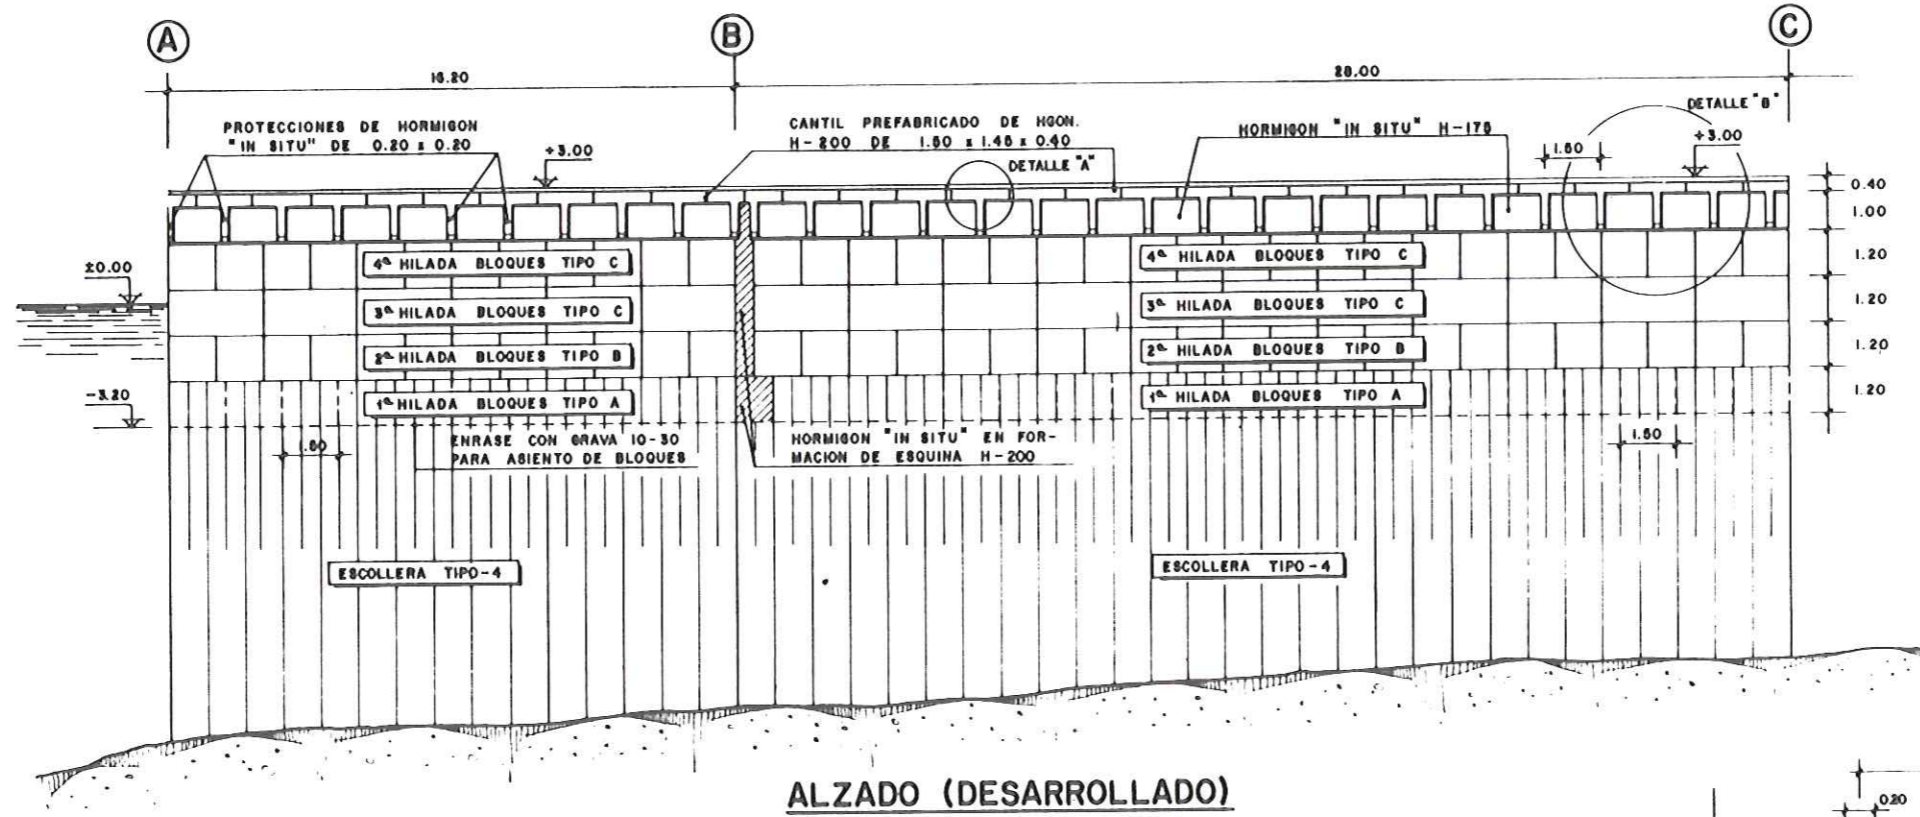


### DETALLE "A"

ESCALA 1:25

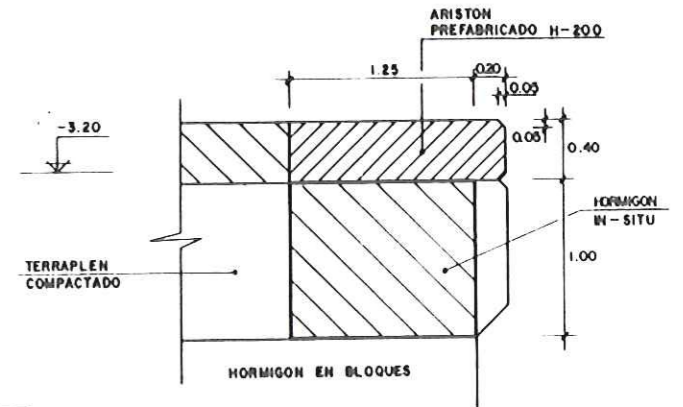


### DETALLE "B"

ESCALA 1:25

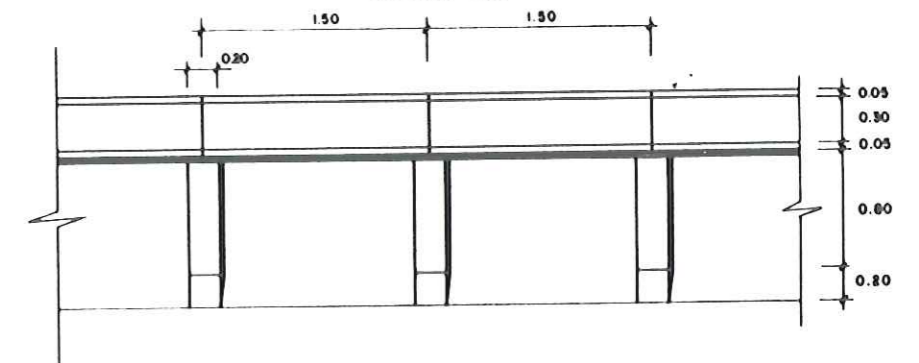

### DETALLE DE BLOQUES

ESCALA 1:50

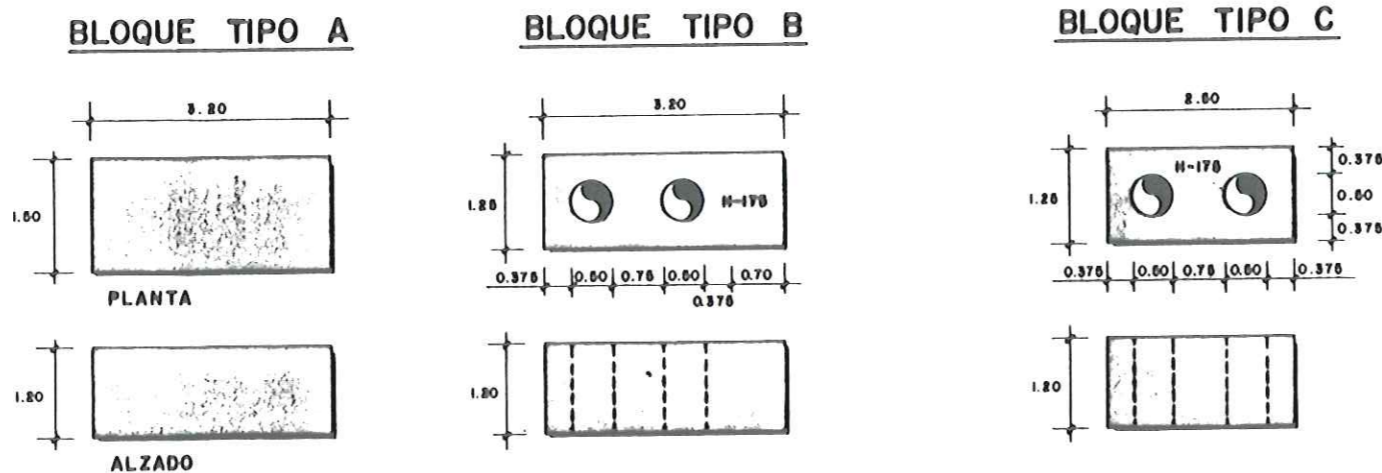

NOTA: TODAS LAS ARISTAS DE LOS BLOQUES IRAN ACHAFLANADAS.  
LAS CHIMENEAS SE HORMIGONARAN "IN SITU" CON H-200

| TIPOS DE ESCOLLERA        |                 |
|---------------------------|-----------------|

| CARACTERISTICAS DE LOS MATERIALES |   |
|-----------------------------------|---|
| DEL ACERO                         | EN REDONDO 4.80 kg/cm <sup>2</sup> (fy) min 500 |
|                                   | EN PERFILES 2.800 kg/cm <sup>2</sup> (fy) 4-60  |
| DEL HORMIGON                      | N.S. UBICADA                                    |
| CONTROLES                         |   |
| DEL ACERO                         | NO SISTEMATICO                                  |
| DEL HORMIGON                      | NORMAL MEDIANTE PROEYAS EN OBRA                 |
| EJECUCION                         | NORMAL  |

|   |                |
|---|----------------|
| <b>PROYECTO DE ORDENACION DEL LITORAL Y OBRAS MARITIMAS EN EL POLIGONO ANFI DEL MAR</b> |                |
| TERM. MUNICIPAL DE MOGAN - CORNISA DEL SUR  |                |
| PROMOTOR: ANFI DEL MAR S.A.   |                |
| ESPIGON DE PONIENTE. ATRAQUE  | ESC. INDICADAS |
| ALZADO Y DETALLES   | PLANO N°       |
| INGENIERO DE CAMINOS, CAIALES Y PUERTOS. FECHA  | JUNIO 1987     |
| ENRIQUE AMAD RODRIGUEZ - C/149, 1.B.004.  |                |