



ESPIGON DE PONIENTE ALZADO MORRO ESCALA 1:100

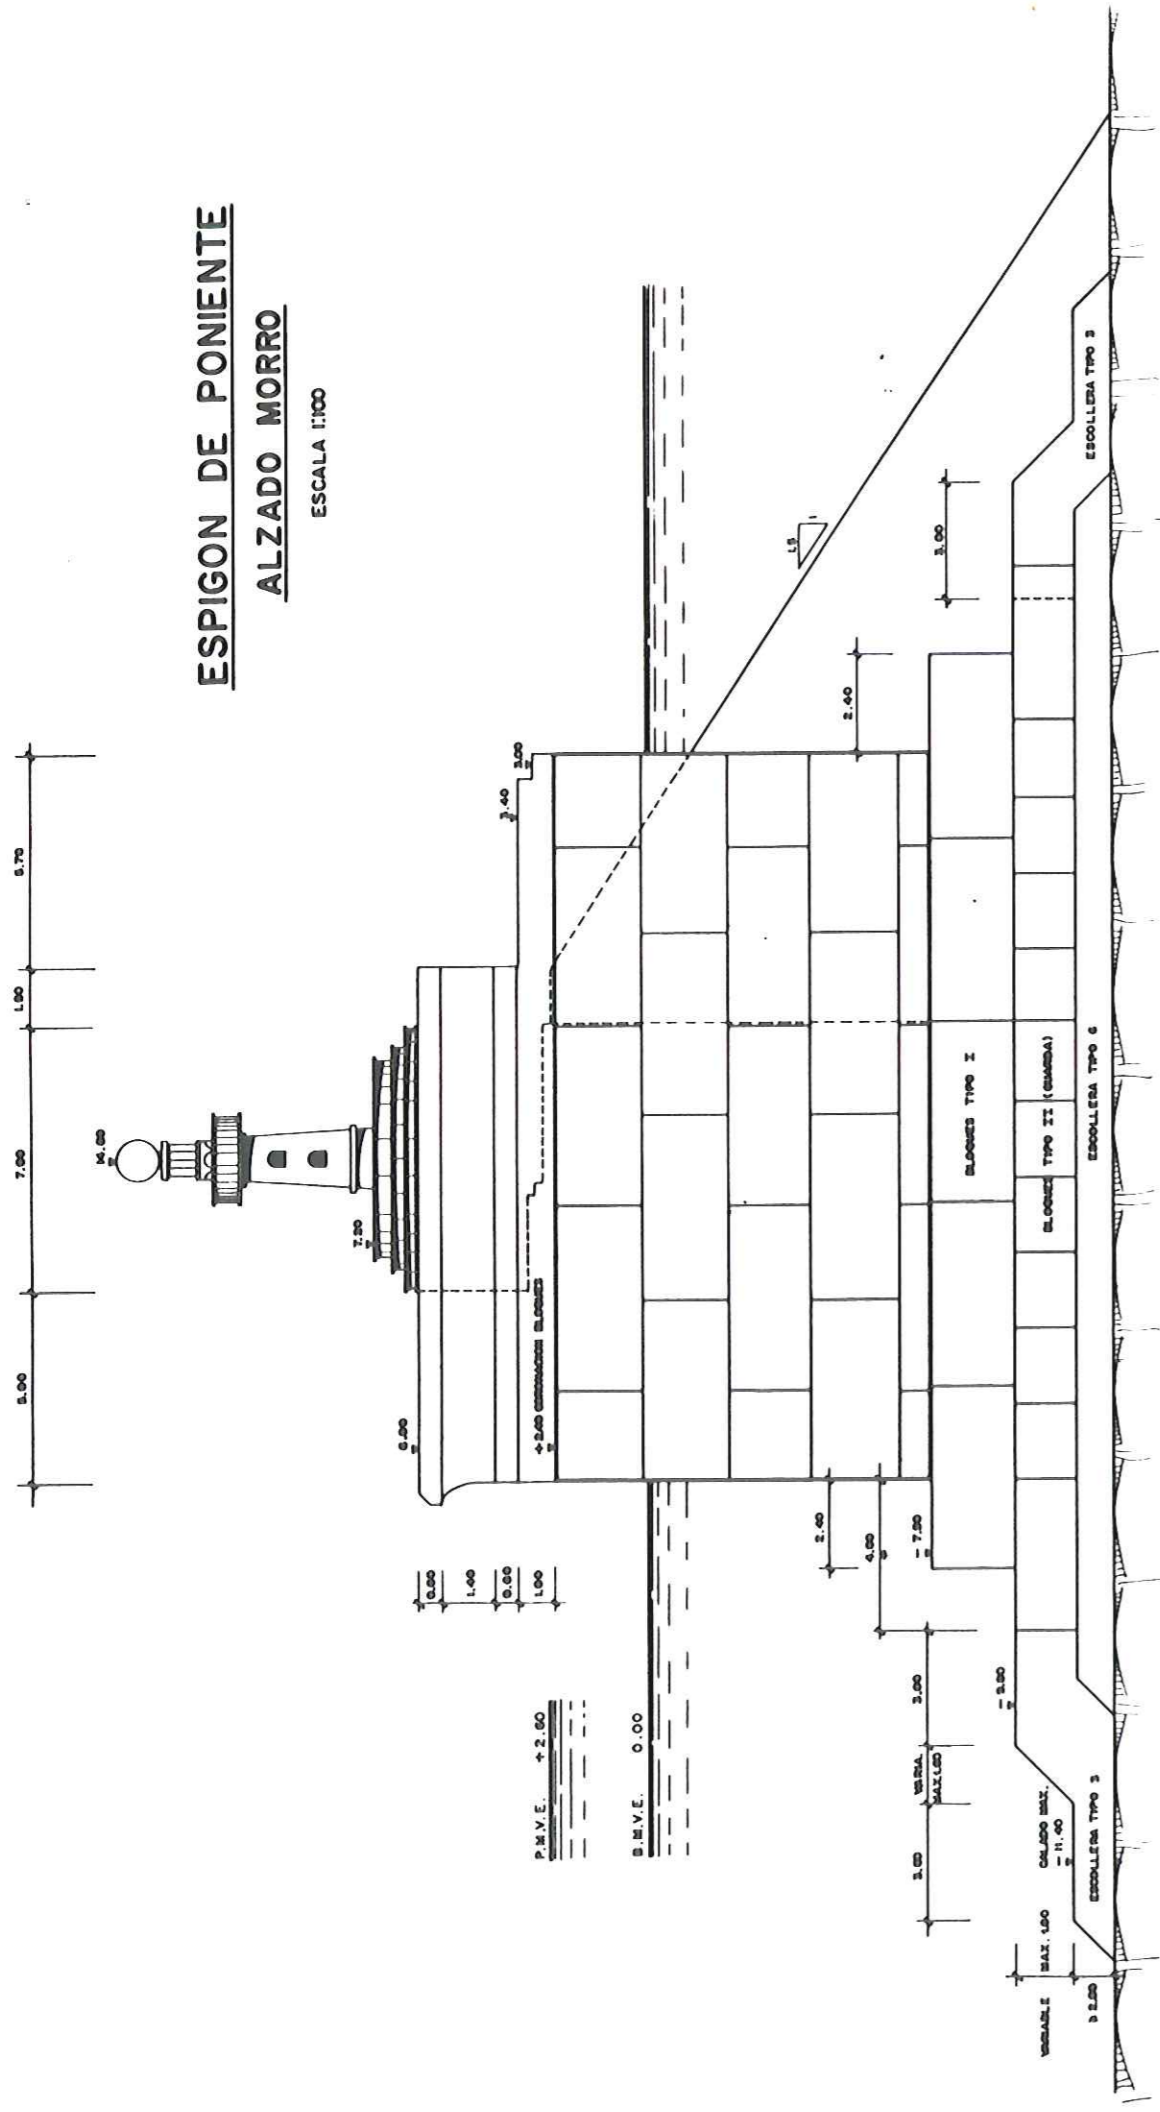







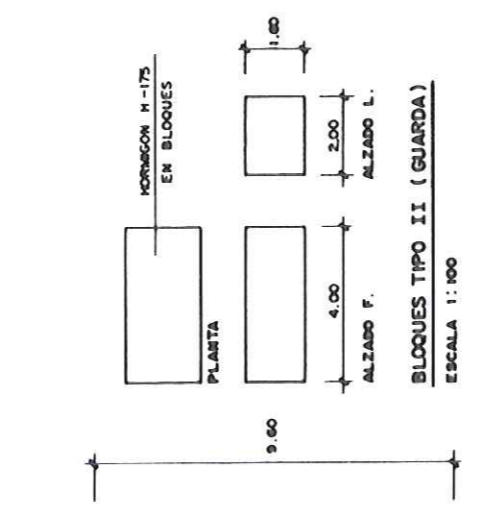

DISPOSICION DE BLOQUES EN HILADAS 1, 3 Y 5.
ESCALA 1:100

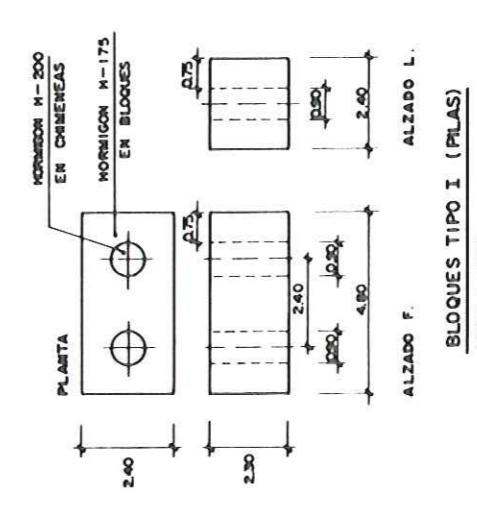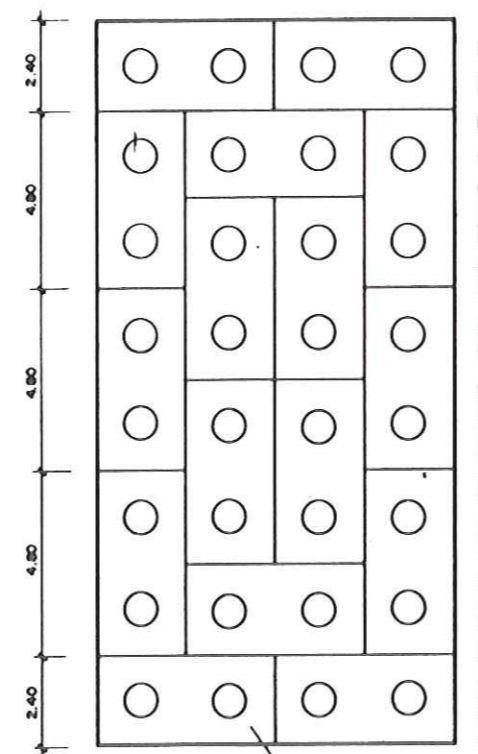

DISPOSICION DE BLOQUES EN HILADAS 2, 4 Y 6.
ESCALA 1:100

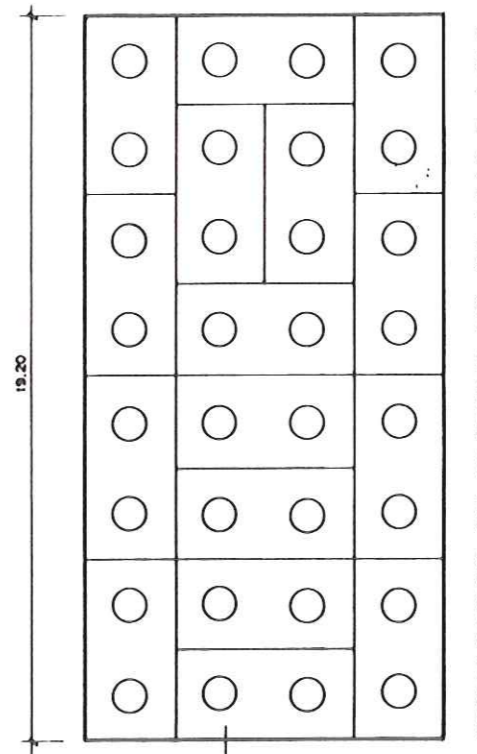

PROYECTO DE ORDENACION DEL LITORAL Y OBRAS MARITIMAS EN EL POLIGONO ANFI DEL MAR	
TERM. MUNICIPAL DE MOGAN - CORNISA DEL SUR	
PROMOTOR: ANFI DEL MAR S.A.	
ESPIGON DE PONIENTE. MORRO VERTICAL ALZADO FRONTAL. PILA 5	
INGENIERO DE CAMINOS, CANALES Y PUERTOS	FECHA
ENRIQUE ANIBAL RODRIGUEZ - Ciudad, 19.694.	JUNIO 1987
INDICADAS	PLANO N°
	02