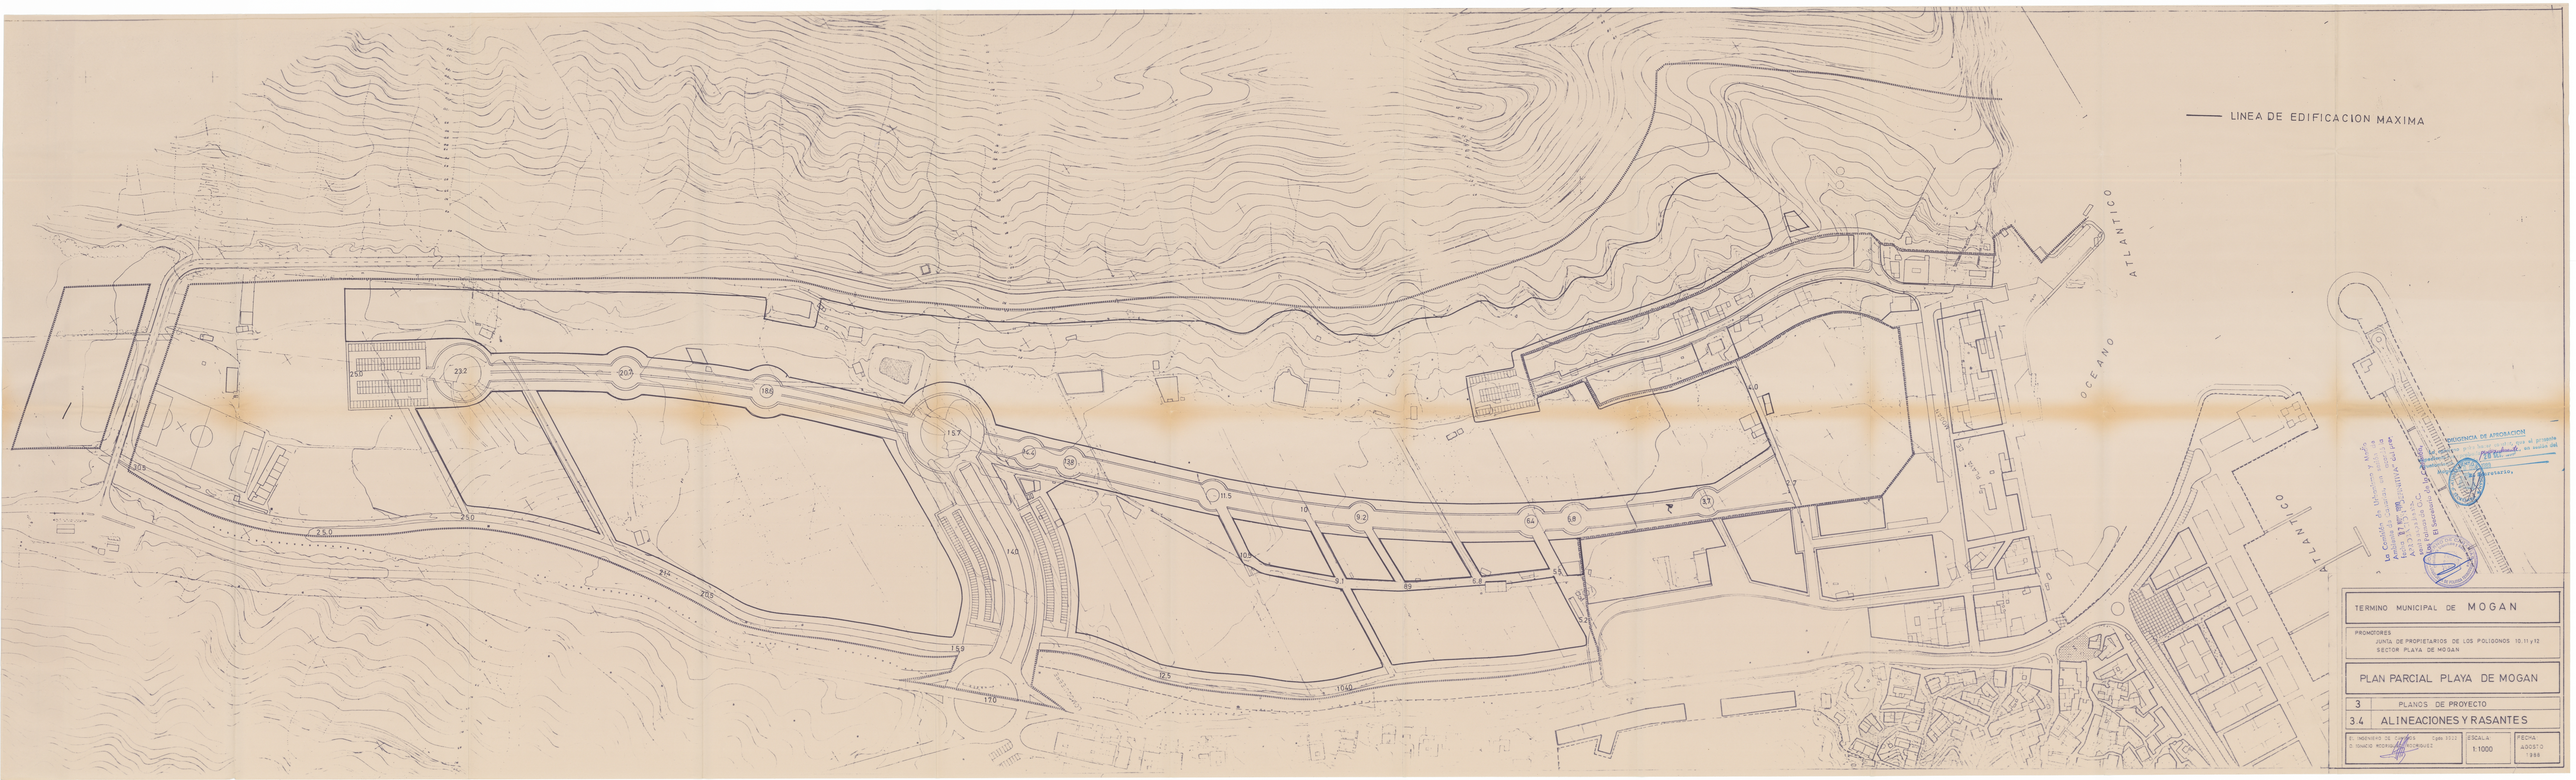
LINEA DE EDIFICACION MAXIMA
OCEANO ATLANTICO
ATLANTICO
TERMINO MUNICIPAL DE MOGAN
PROMOTORES
JUNTA DE PROPIETARIOS DE LOS POLIGONOS 10, 11 y 12
SECTOR PLAYA DE MOGAN
PLAN PARCIAL PLAYA DE MOGAN
3 PLANOS DE PROYECTO
3.4 ALINEACIONES Y RASANTES
ESCALA 1:1000
FECHA AGOSTO 1988