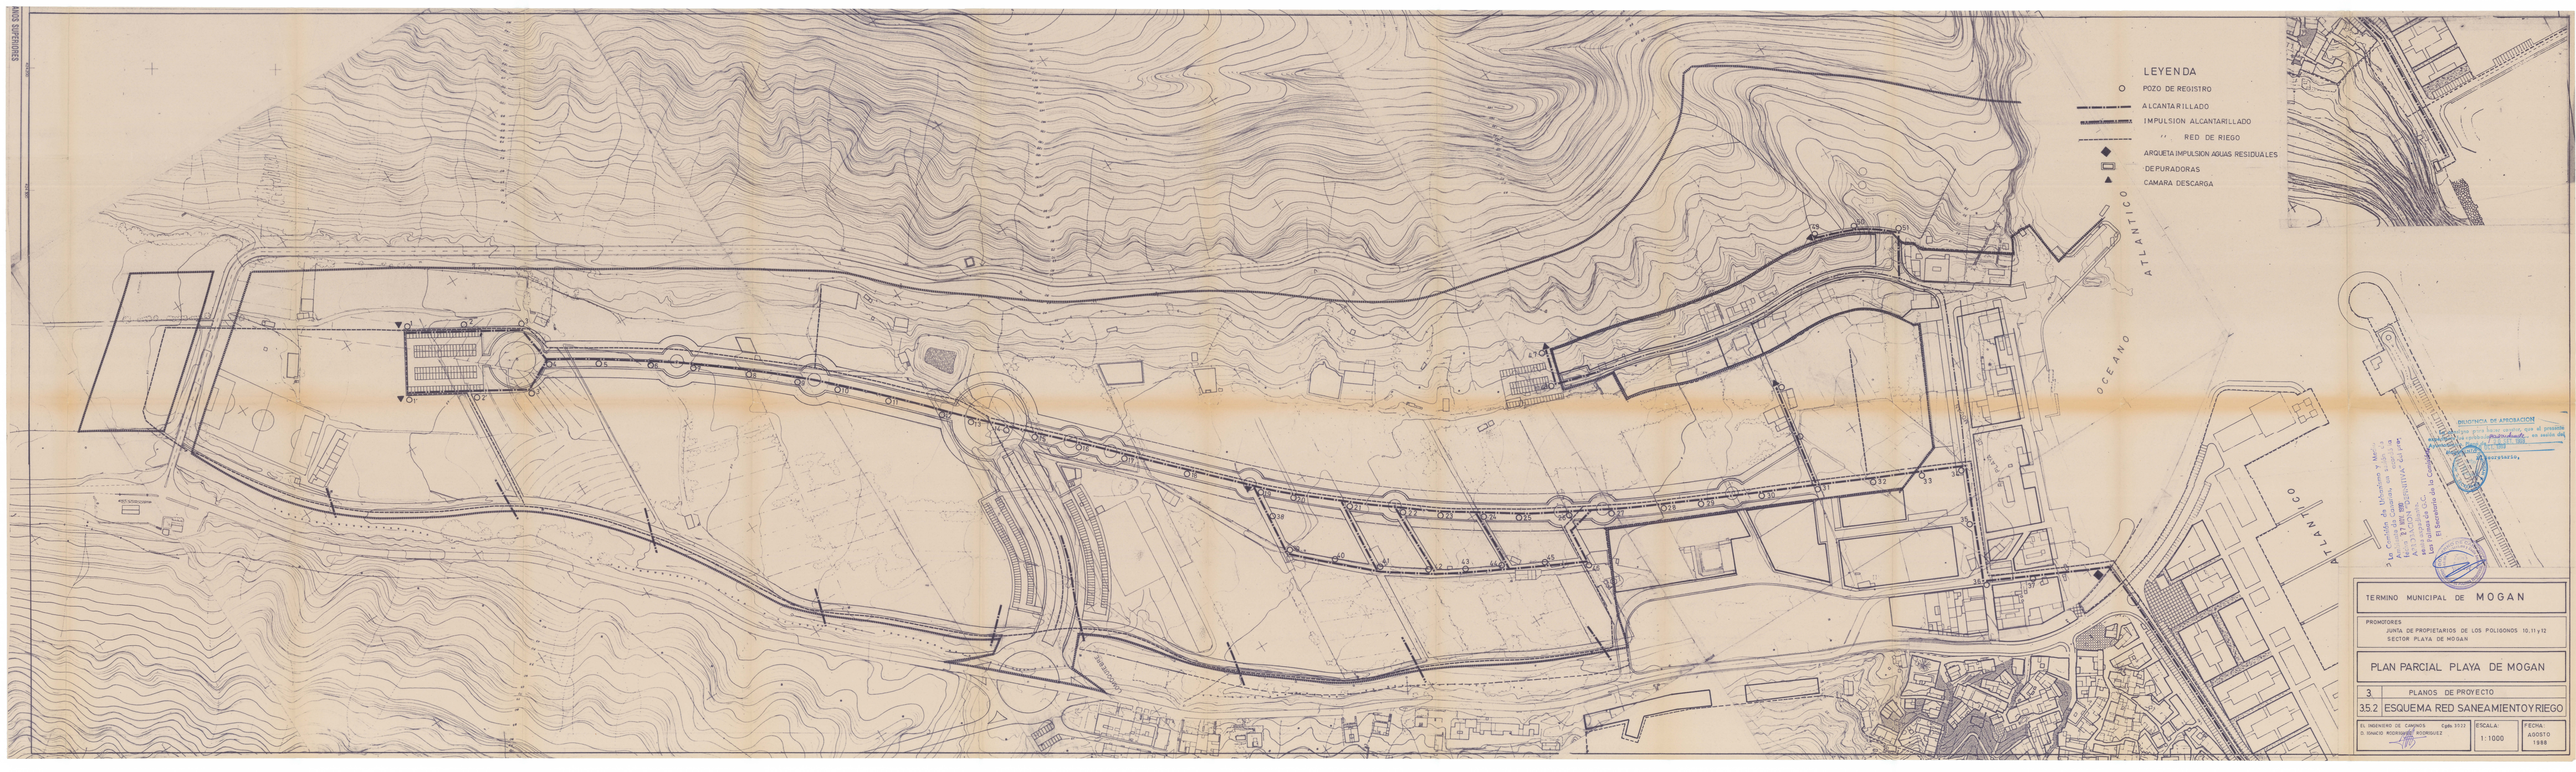
LEYENDA
POZO DE REGISTRO
ALCANTARILLADO
IMPULSION ALCANTARILLADO
" RED DE RIEGO
ARQUETA IMPULSION AGUAS RESIDUALES
DEPURADORAS
CAMARA DESCARGA
OCEANO ATLANTICO
OCEANO ATLANTICO
APROBACION
TERMINO MUNICIPAL DE MOGAN
PROMOTORES
JUNTA DE PROPIETARIOS DE LOS POLIGONOS 10,11 y 12
SECTOR PLAYA DE MOGAN
PLAN PARCIAL PLAYA DE MOGAN
3
PLANOS DE PROYECTO
35.2
ESQUEMA RED SANEAMIENTO Y RIEGO
EL INGENIERO DE CAMINOS
D. IGNACIO RODRIGUEZ RODRIGUEZ
Cpdo. 3122
ESCALA:
1:1000
FECHA:
AGOSTO
1998