

La cantidad para hacer constar, que el presente expediente ha sido expedido en el presente Ayuntamiento de Mogan, en el día 20 de Septiembre de 1988.

SECRETARÍA




AYUNTAMIENTO DE MOGAN

DIGENCIA DE APROBACION

003166

35 - 1 SEP 88

ESTUDIOS Y PROYECTOS

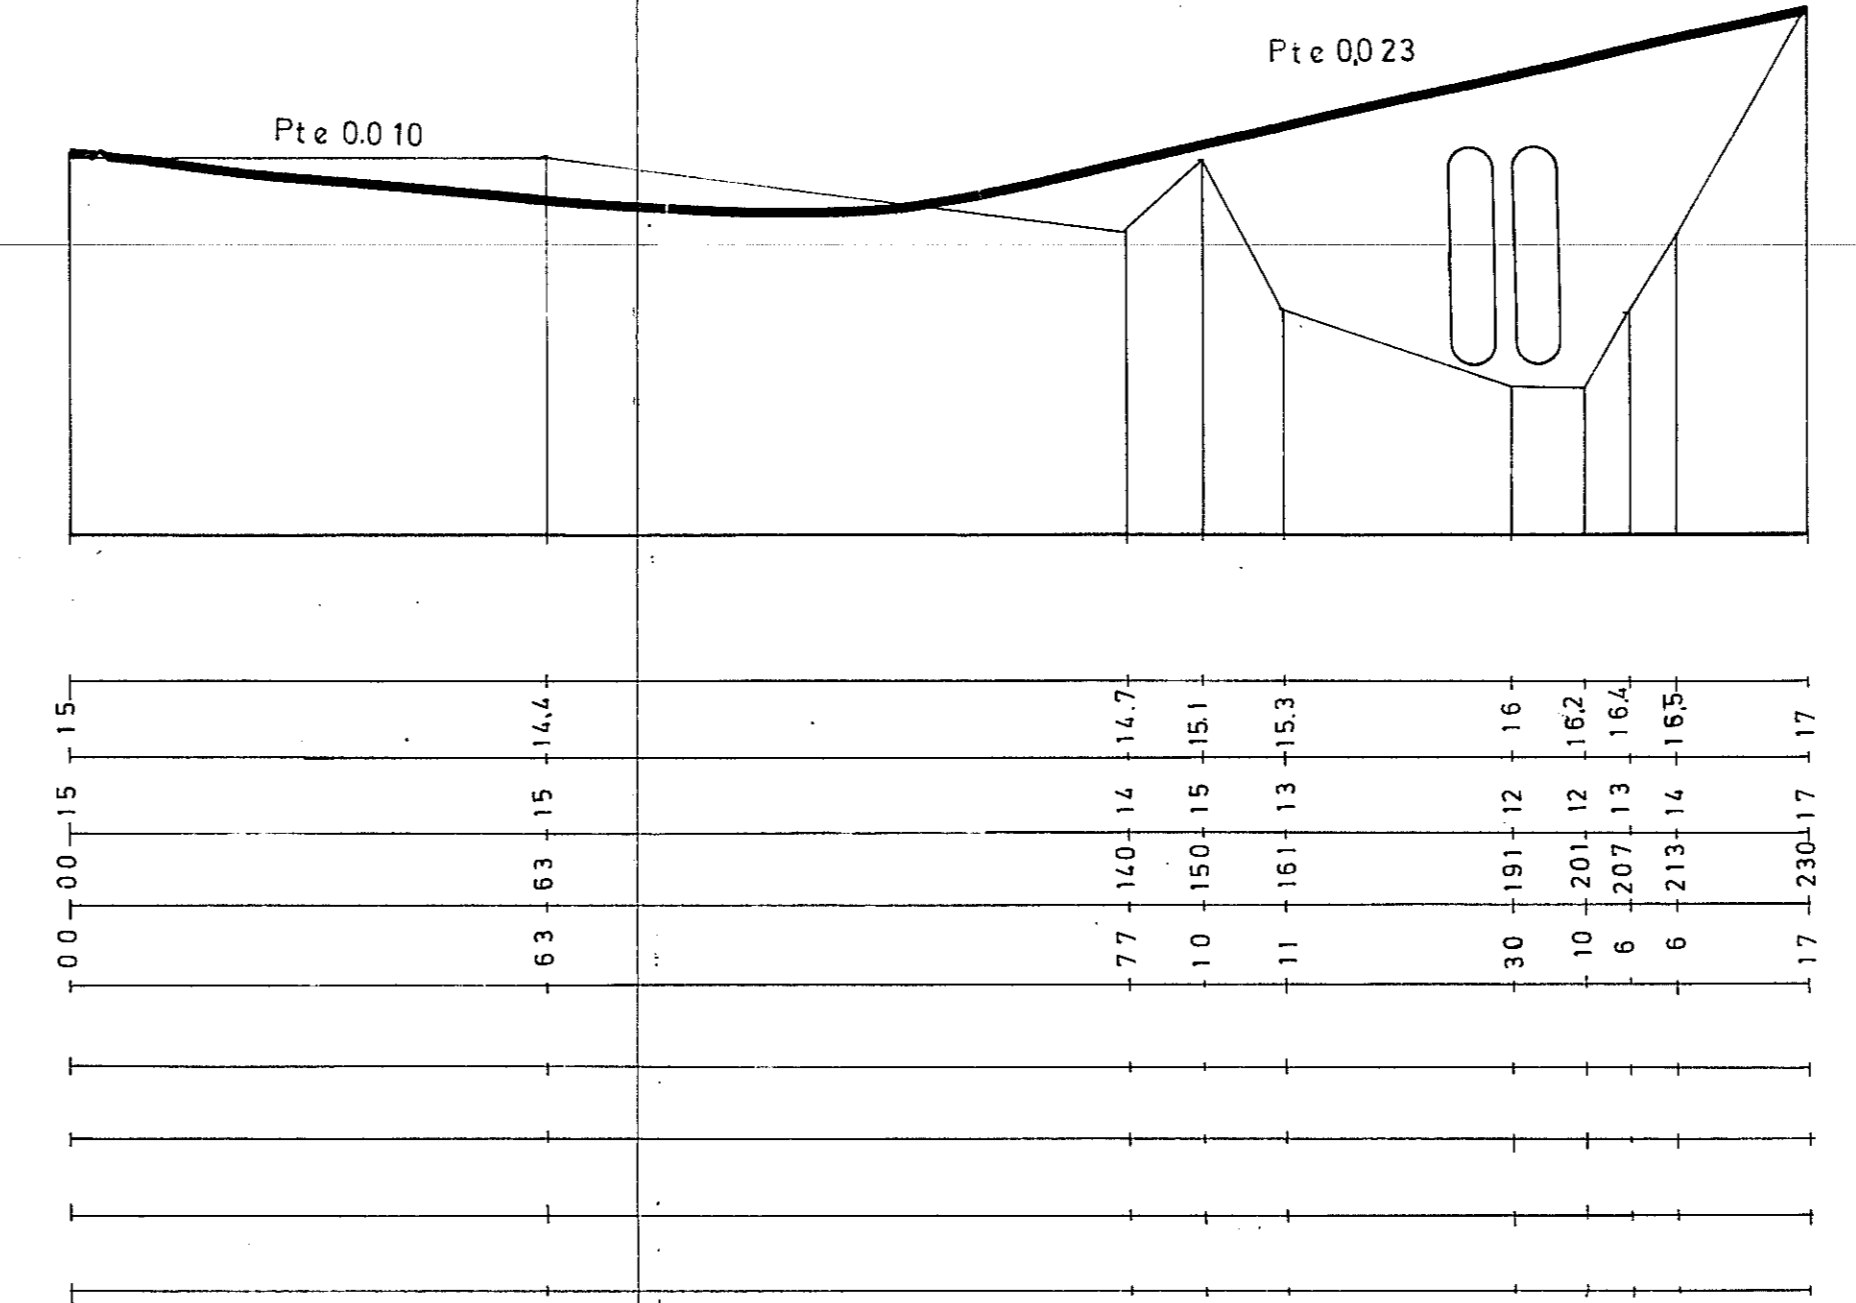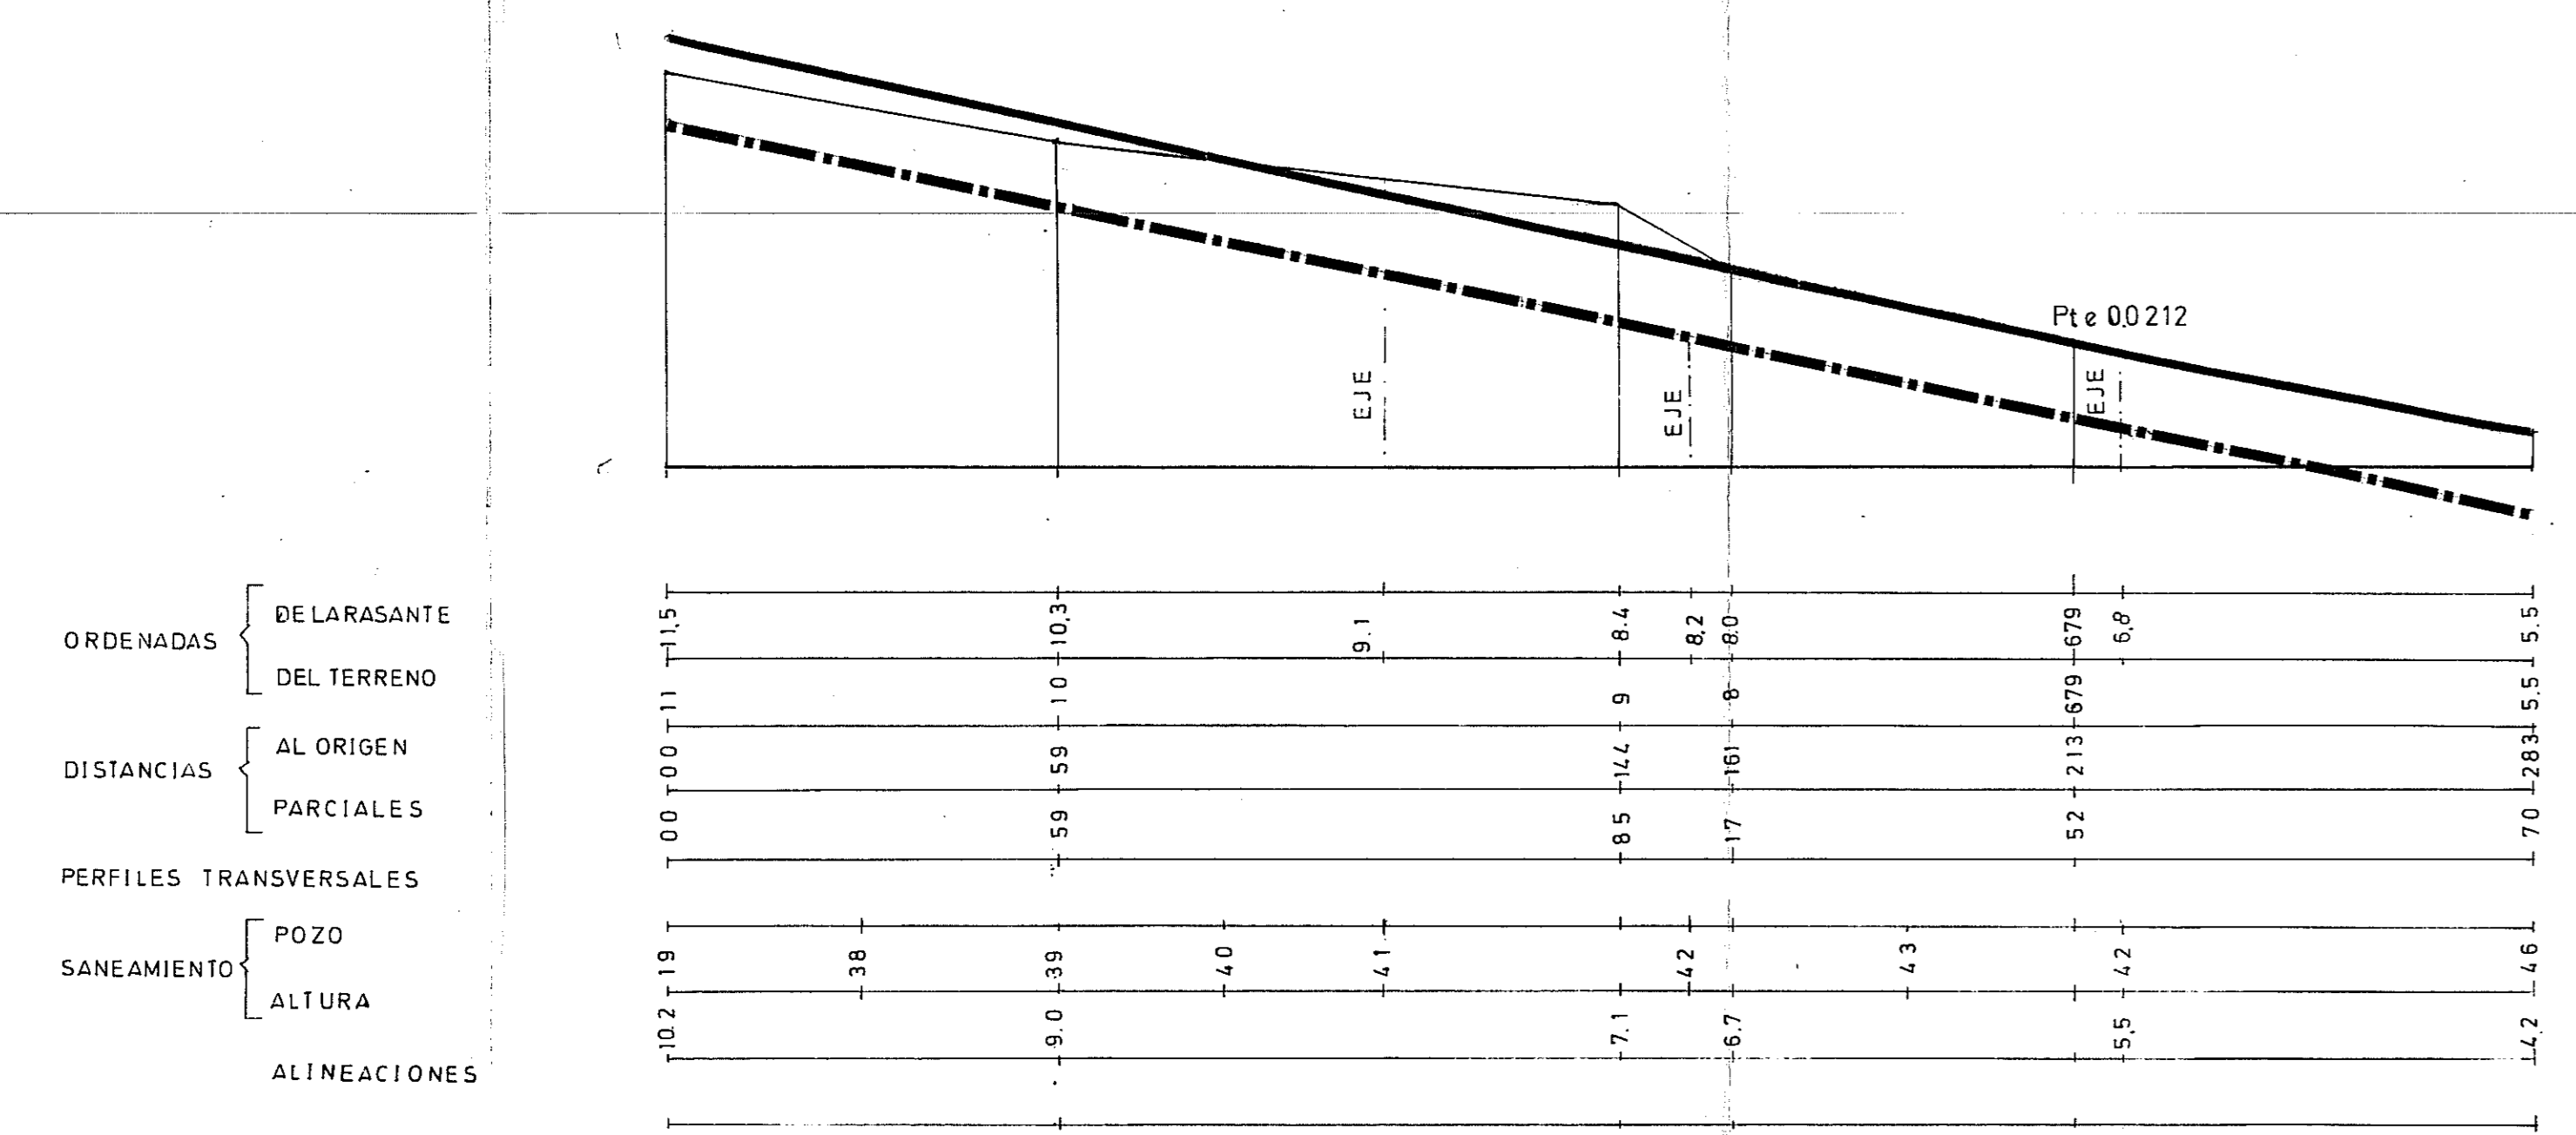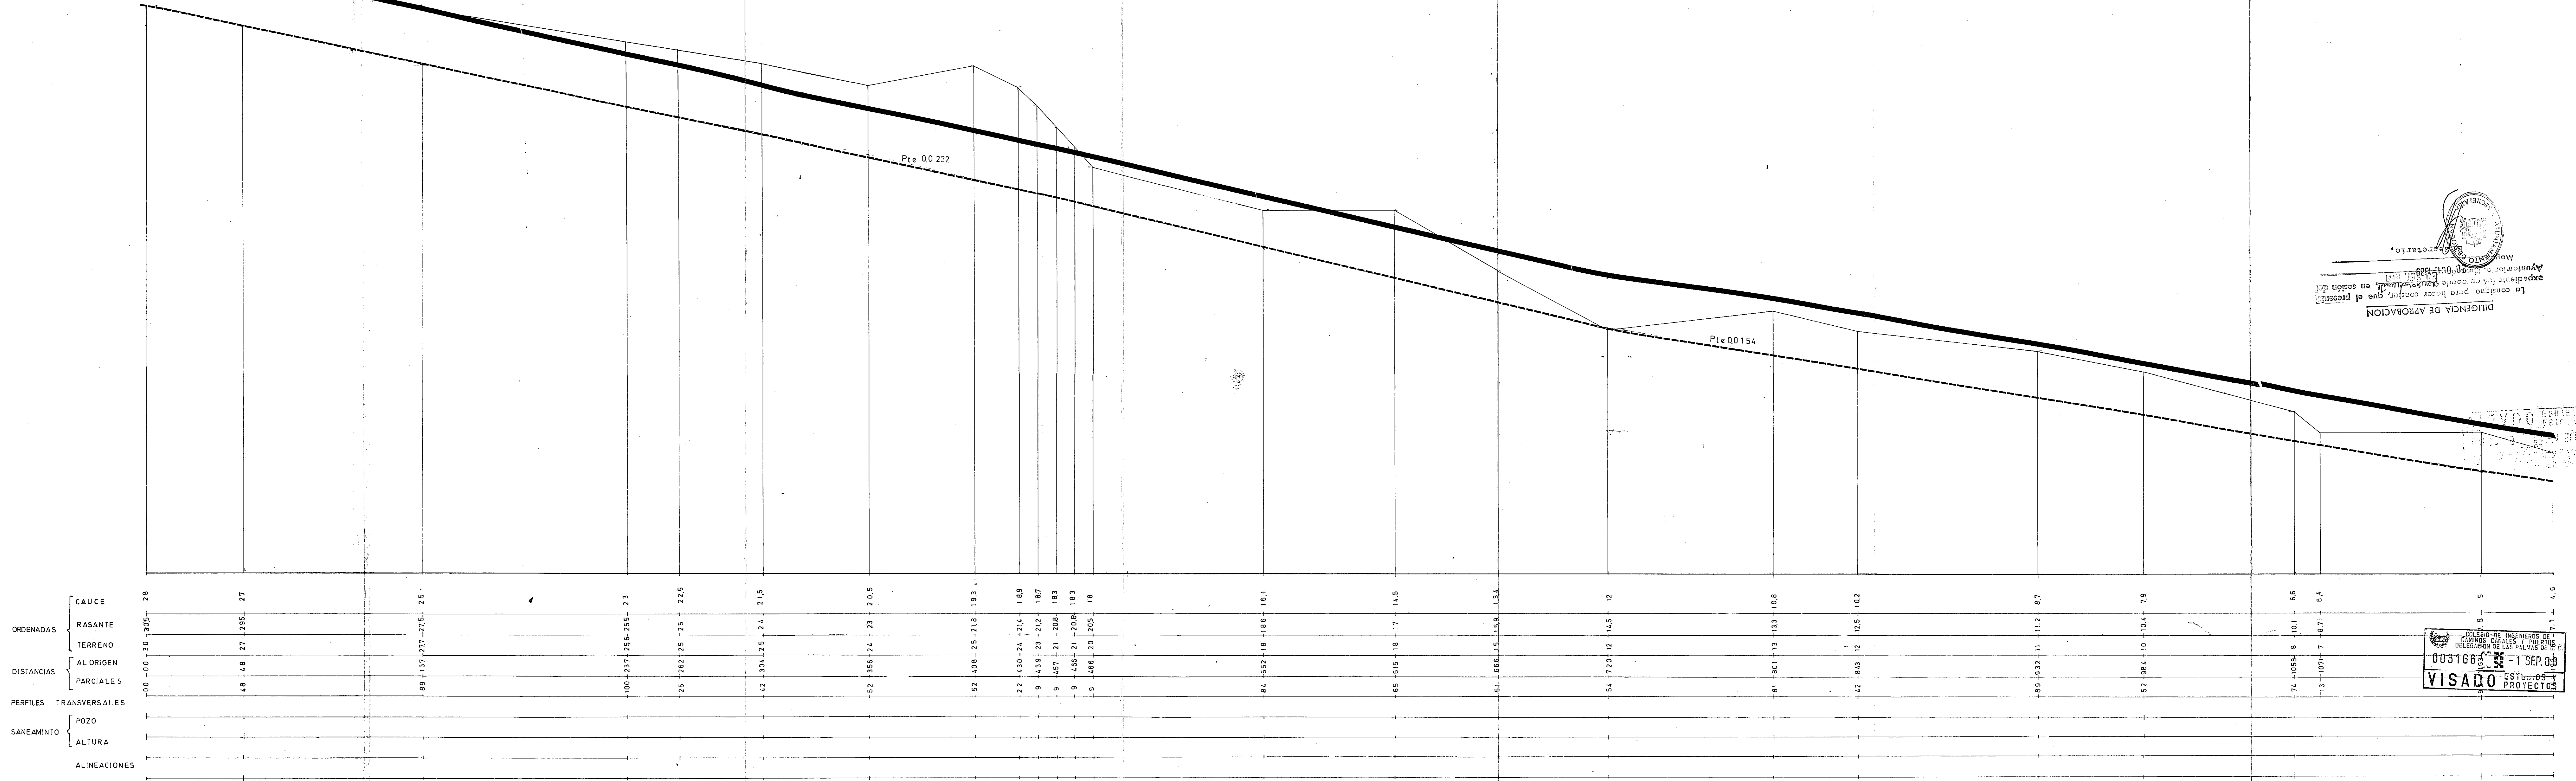

TERMINO MUNICIPAL DE MOGAN

PROMOTORES
JUNTA DE PROPIETARIOS DE LOS POLIGONOS 10,11 y 12
SECTOR PLAYA DE MOGAN

PLAN PARCIAL PLAYA DE MOGAN

3 PLANOS DE PROYECTO

3.72 PERFILES LONGITUDINALES

EL INGENIERO DE CAMINOS Cgda. 3022
D. IGNACIO RODRIGUEZ RODRIGUEZ

ESCALA:

FECHA:
AGOSTO
1988