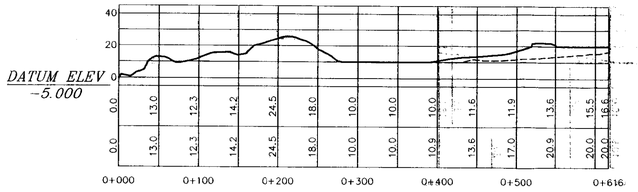

PL-1

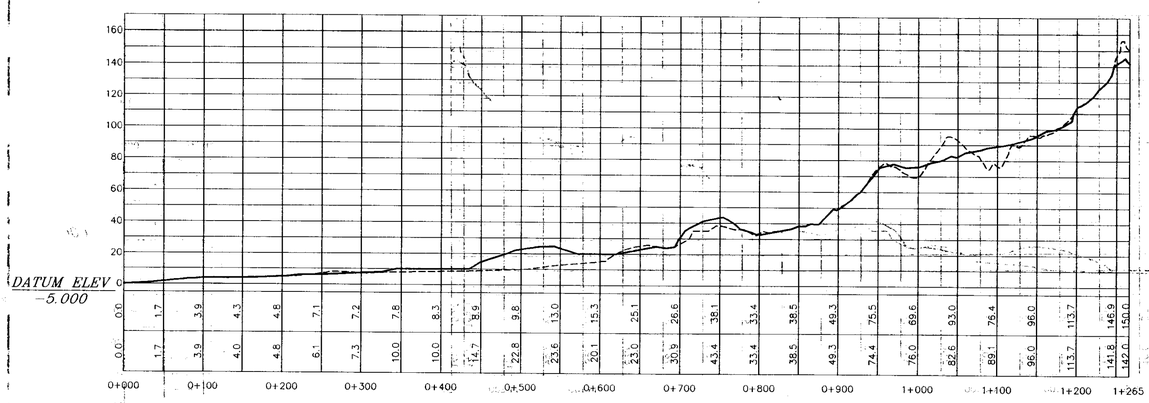

PL-2

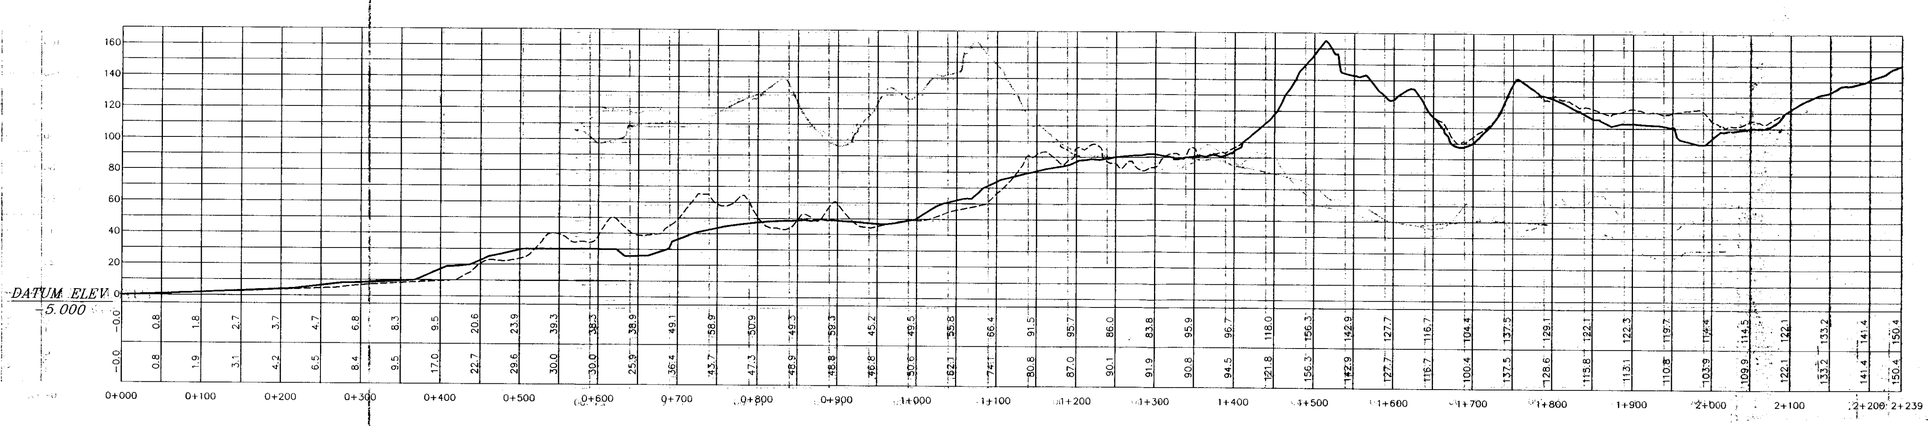

PL-3

El Consejero de Política Territorial por orden departamental de fecha 05 JUL 1999 acordó la aprobación definitiva del presente expediente.

Las Palmas de G.C., a 20 SEP 1999

GOBIERNO DE CANARIAS Consejería de Política Territorial y Medio Ambiente

CONSEJERÍA DE POLÍTICA TERRITORIAL

LINEA TERRENO ACTUAL

LINEA TERRENO RESORT URBANIZADO

PROMOTOR: ANFI DEL MAR S.A.	SITUACIÓN: TÉRMINO MUNICIPAL DE MOGÁN		INGENIERO DE CAMINOS: José Francisco Henríquez Sánchez Ingeniero de Caminos, Canales y Puertos Colegiado nº 5.868	ESCALAS: H=1:4000 V=1:2000	TITULO: TEXTO REFUNDIDO AL PLAN PARCIAL ANFI - TAURO	FECHA: MAYO 1999	DESIGNACIÓN: PERFILES DEL RESORT URBANIZADO PERFILES LONGITUDINALES	Nº PLANO: 9 HOJA 1 DE 3