




Vial-7

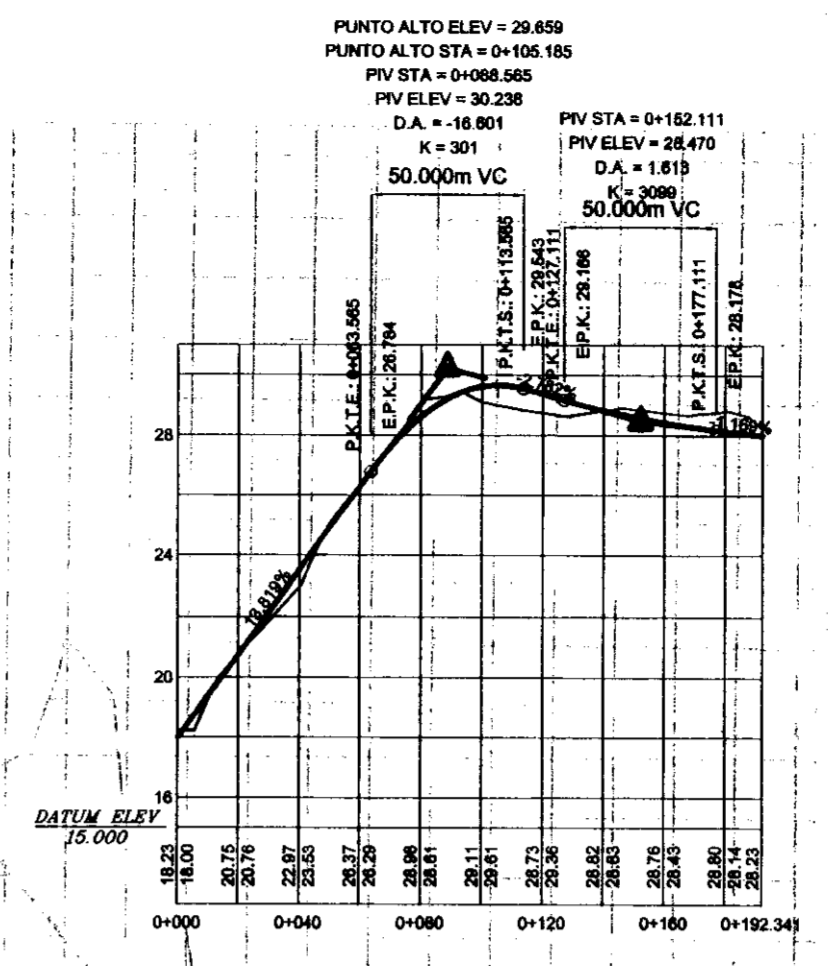


Vial-8

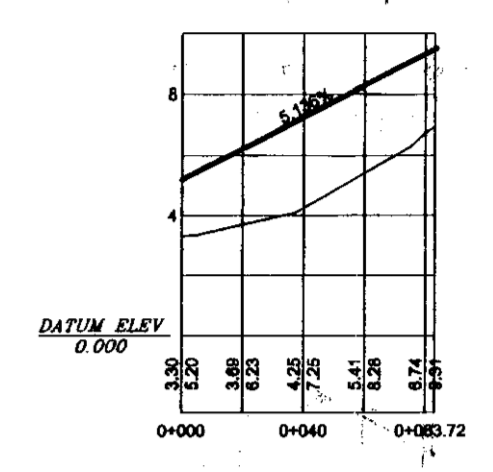

Vial-9

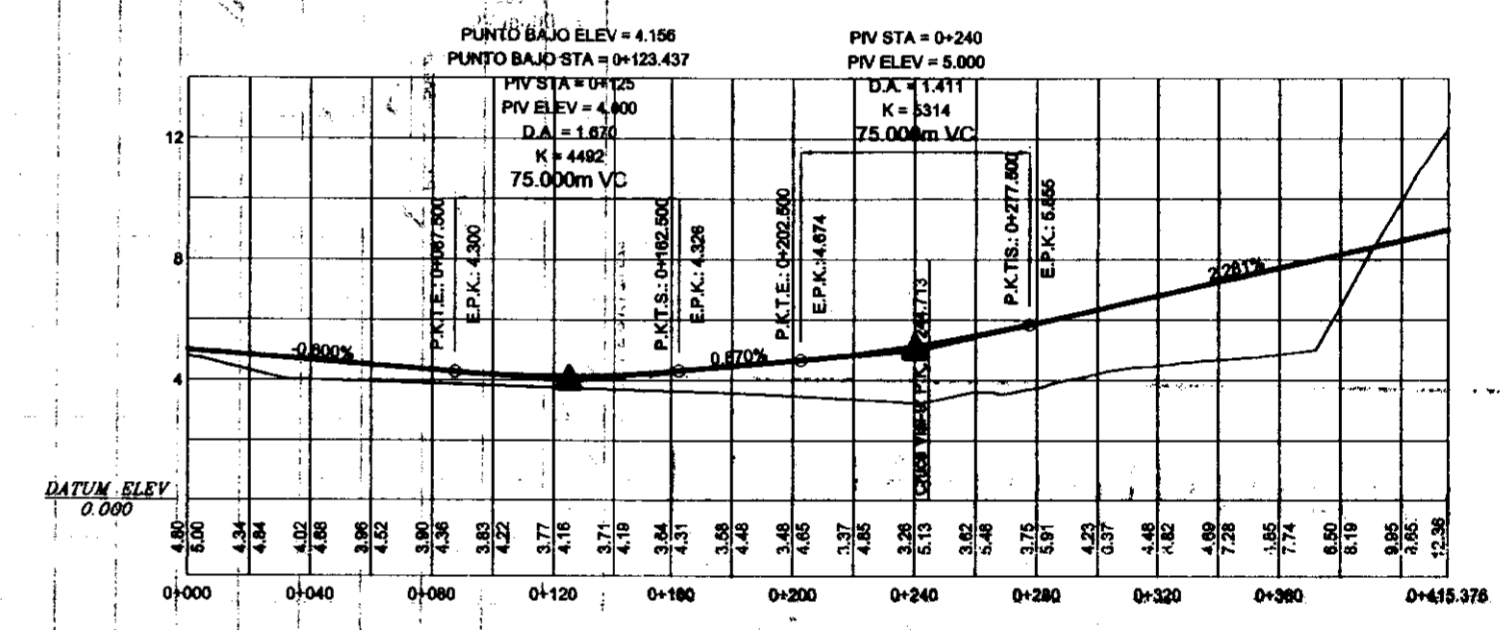

Vial-10

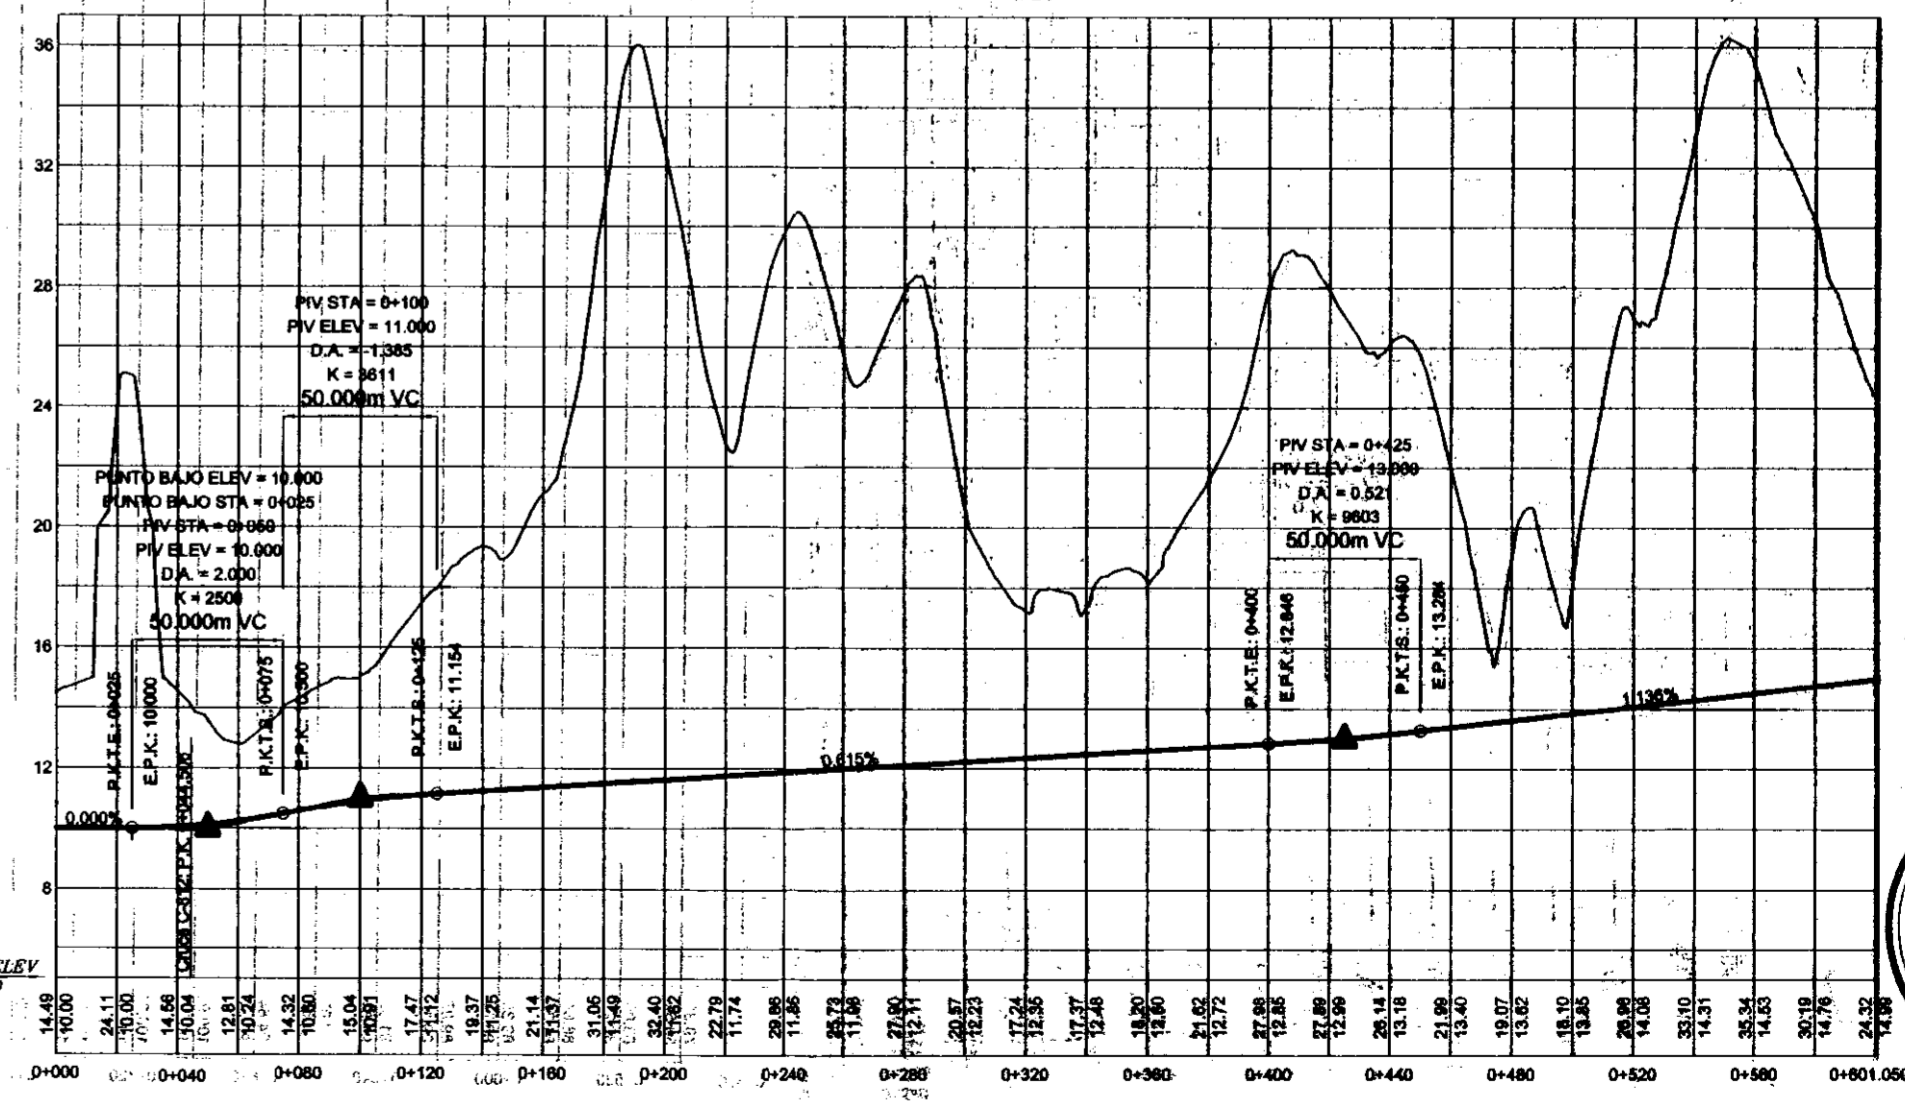

Vial-11

El Consejo de Política Territorial  
 por orden departamental de fecha 05 JUL 1999  
 aprobó la aprobación definitiva del pre-  
 sente expediente.  
 Las Palmas de G.C., a 20 SEP 1999 de 19\_\_

