


**LEYENDA**

T-1 al T-6	TURÍSTICO, HOTEL, APARTHOTEL
T-7 al T-22	TURÍSTICO, CASAS DE VACACIONES
C-1, C-2	TERCIARIO, CENTRO COMERCIAL
ESC	DOTACIONAL, EQUIPAMIENTO COMUNITARIO, SOCIAL, CULTURAL
ES	DOTACIONAL, EQUIPAMIENTO COMUNITARIO, SANITARIO
EL	ESPACIOS LIBRES
SV-1	TRANSPORTE, SERVICIO AL VEHÍCULO
SI-1, SI-2	DOTACIONAL, SERVICIOS URBANOS, SERVICIOS INFRAESTRUCTURALES

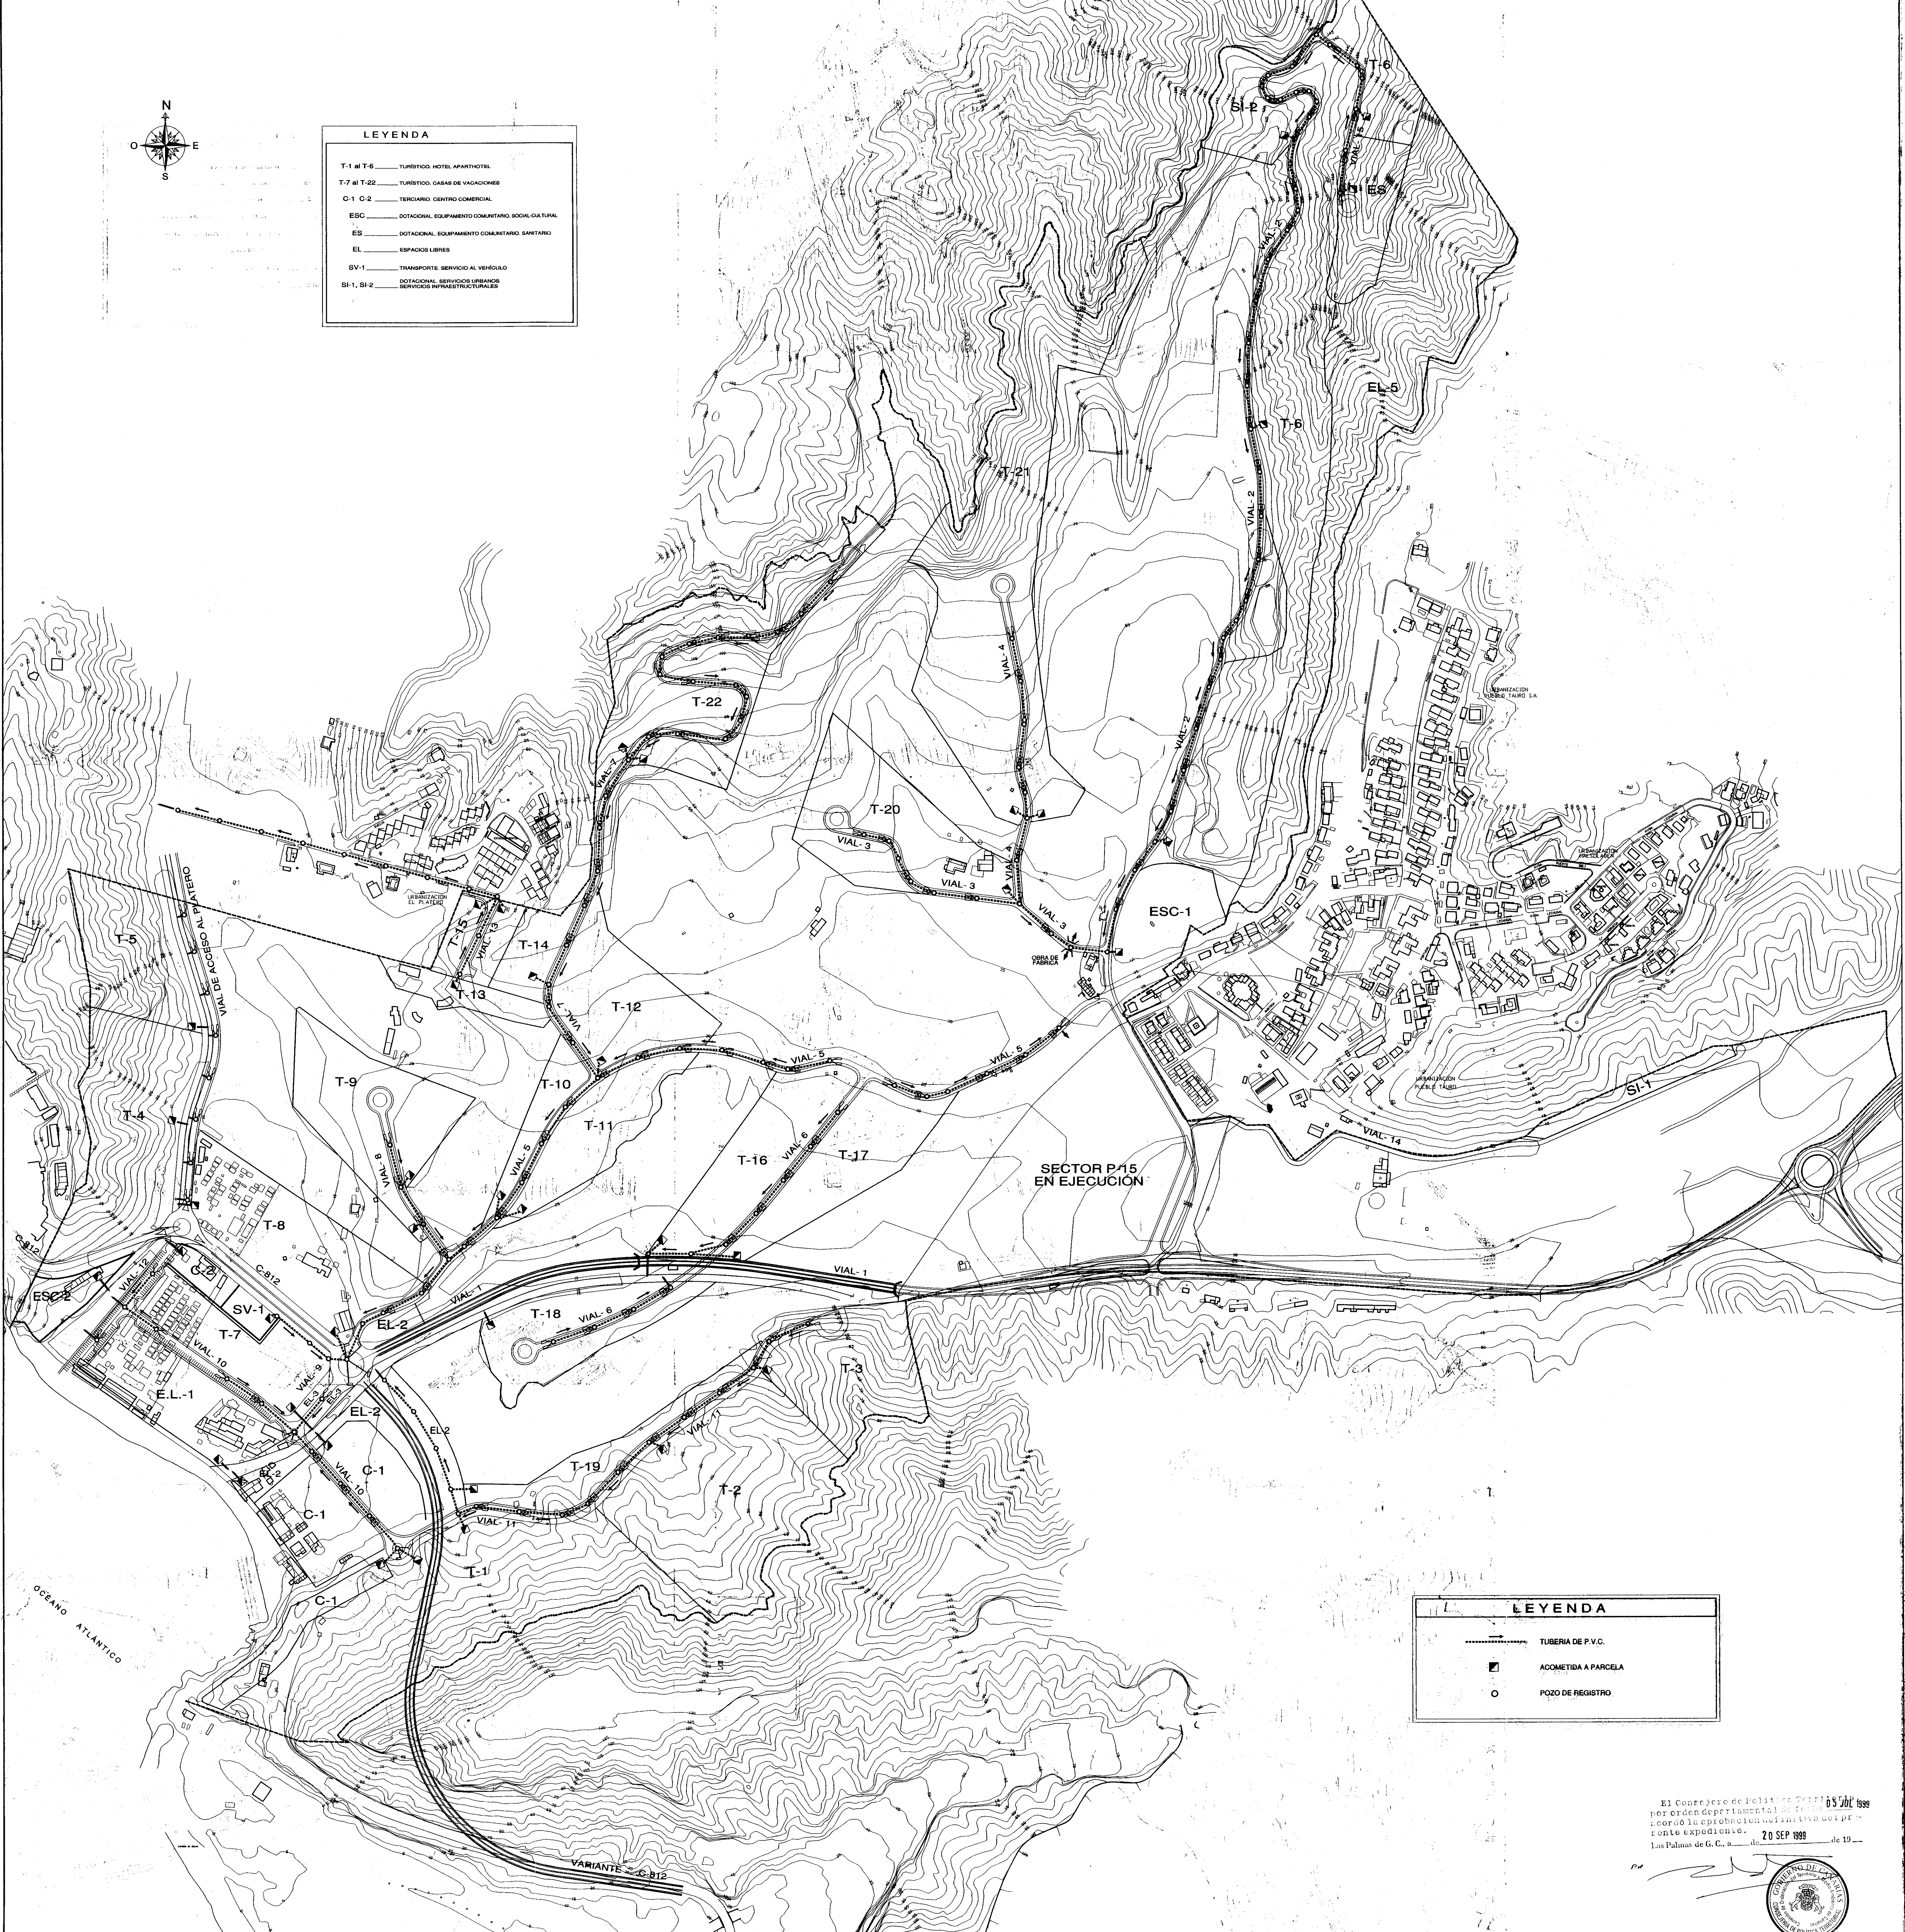

**LEYENDA**

-----	TUBERIA DE P.V.C.
■	ACOMETIDA A PARCELA
○	POZO DE REGISTRO

El Concejo de Palmar de Torrealba, el 20 de Septiembre de 1999, por orden del Sr. Alcalde Sr. Francisco Rodríguez Sánchez, aprobó la aprobación definitiva del presente expediente. 20 SEP 1999 de 19...  
Los Palmar de G.C. a...

