


LEYENDA	
T-1 al T-6	TURISTICO, HOTEL APARTHOTEL
T-7 al T-22	TURISTICO, CASAS DE VACACIONES
C-1 C-2	TERCIARIO, CENTRO COMERCIAL
ESC	DOTACIONAL, EQUIPAMIENTO COMUNITARIO, SOCIAL-CULTURAL
ES	DOTACIONAL, EQUIPAMIENTO COMUNITARIO, SANITARIO
EL	ESPACIOS LIBRES
SV-1	TRANSPORTE, SERVICIO AL VEHICULO
SH-1, SH-2	DOTACIONAL, SERVICIOS URBANOS SERVICIOS INFRAESTRUCTURALES

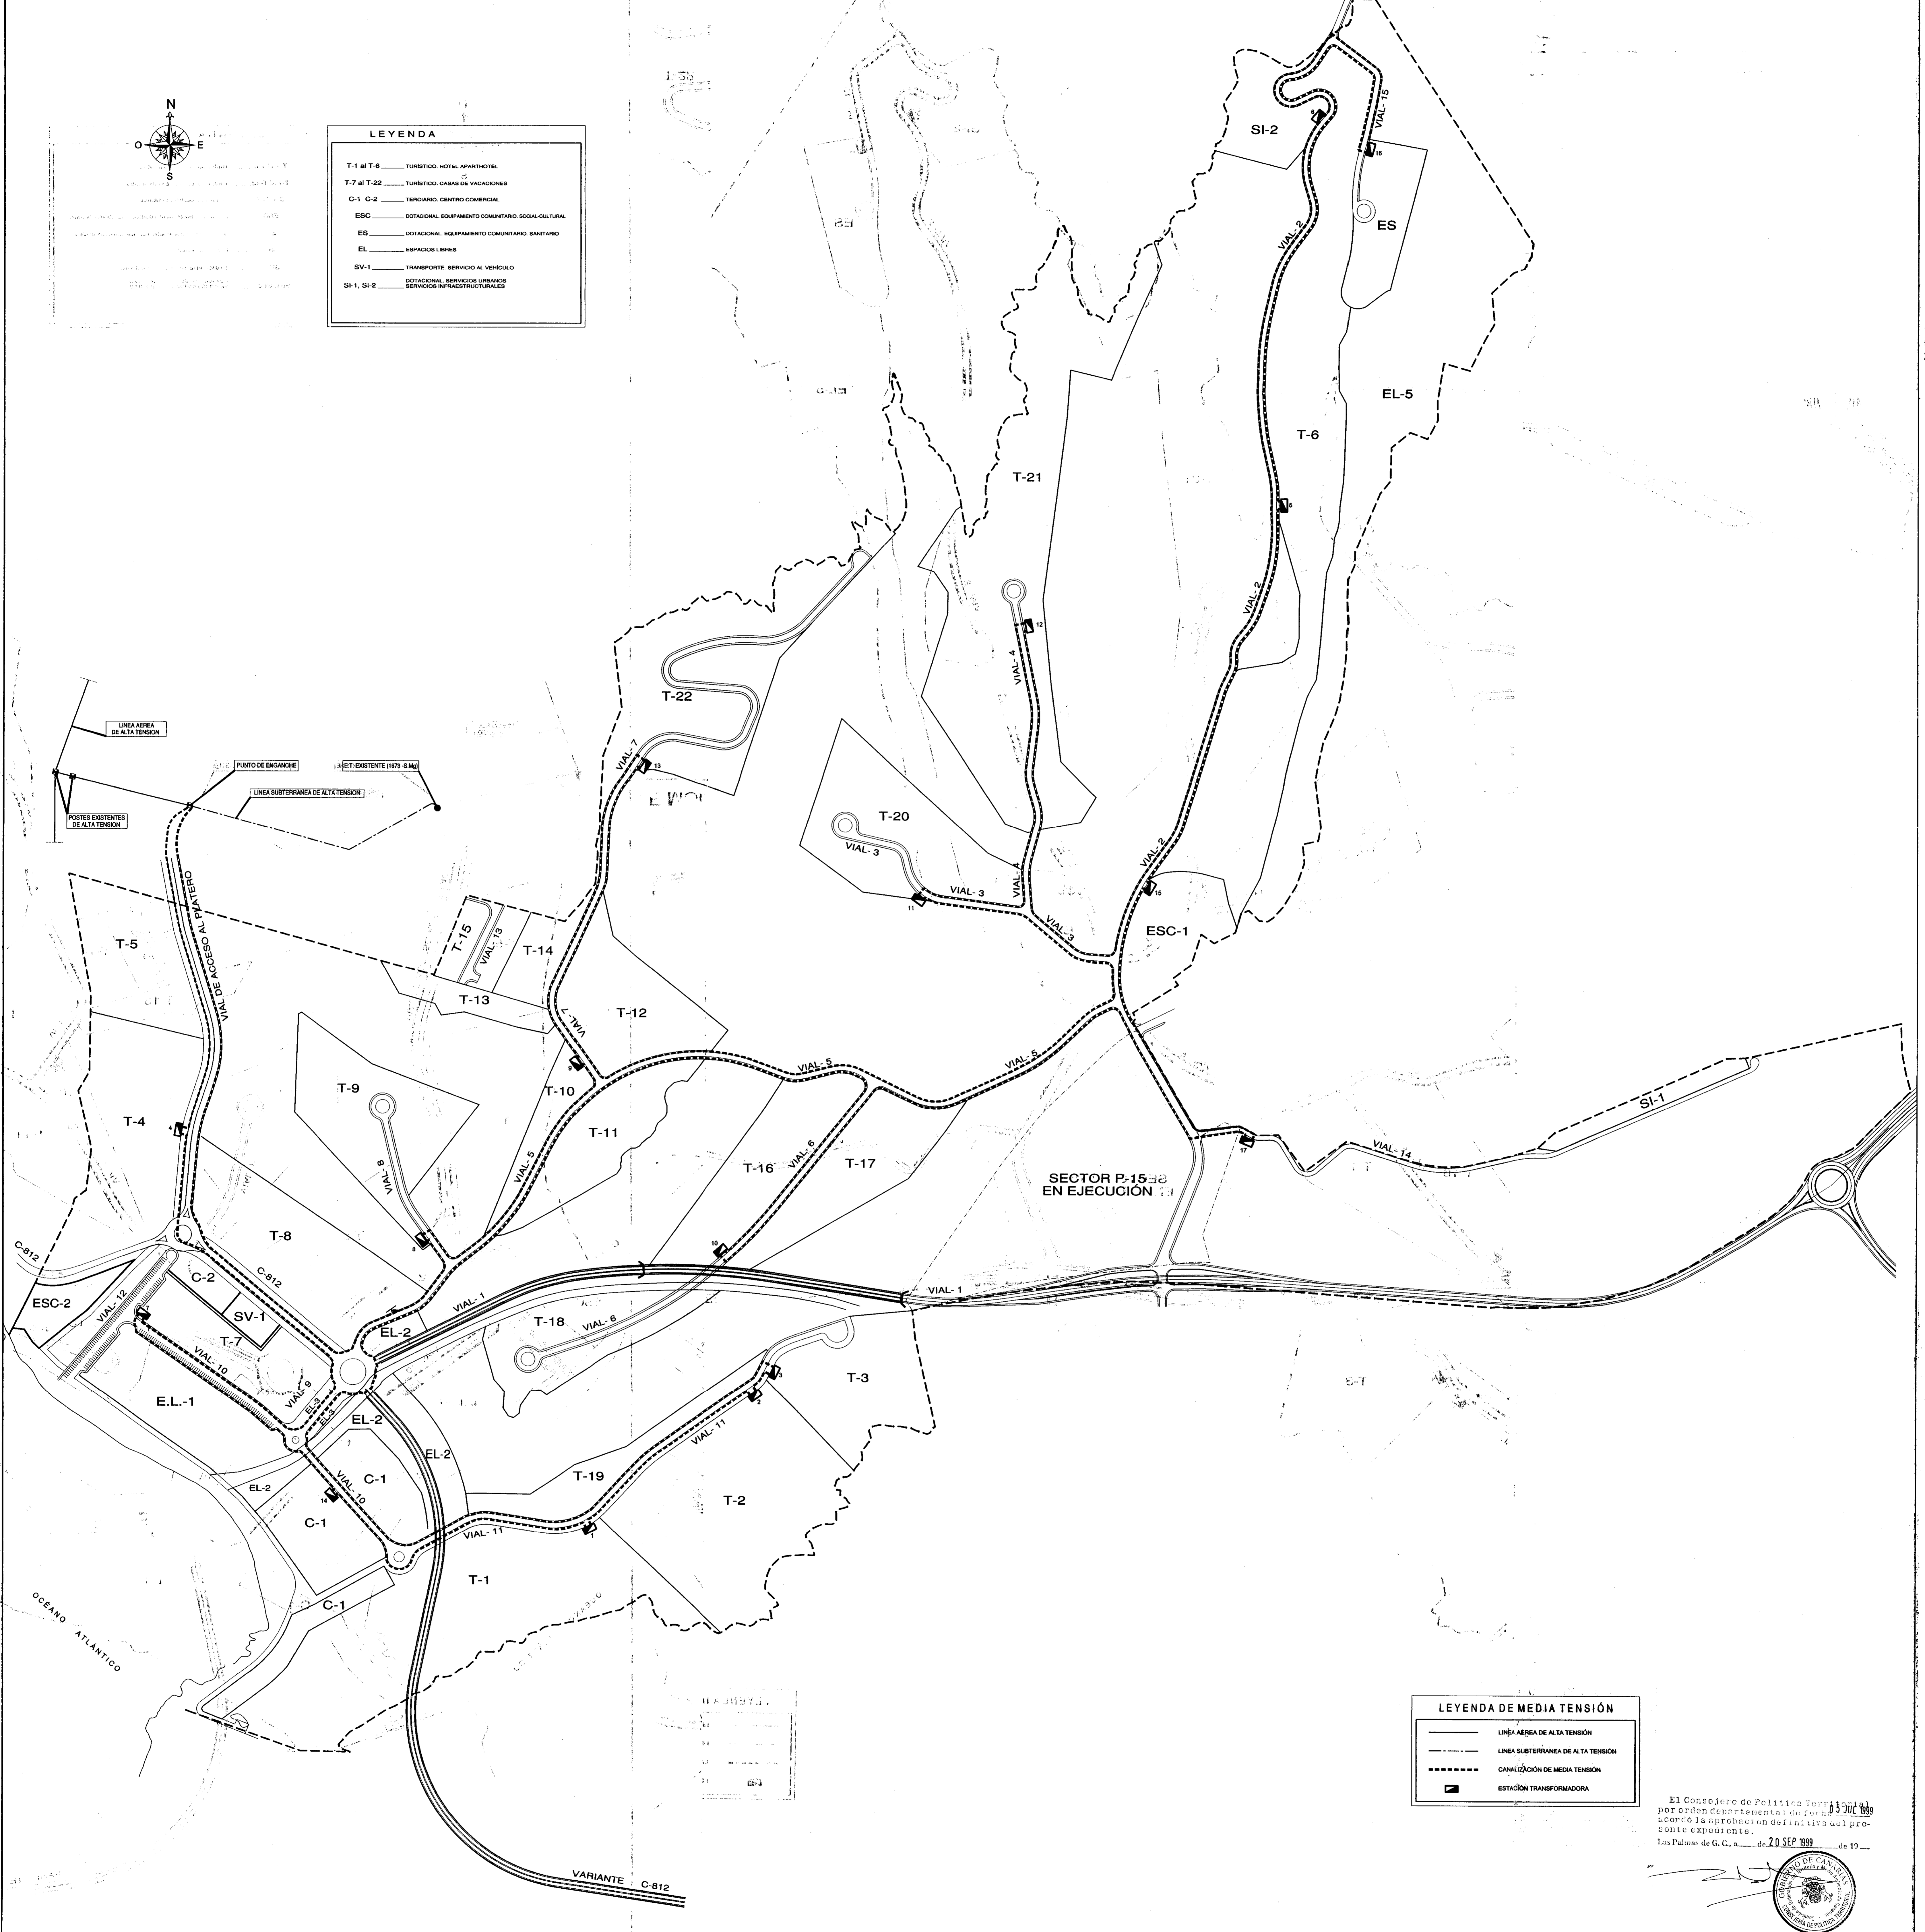

LEYENDA DE MEDIA TENSION	
—	LINEA AEREA DE ALTA TENSION
---	LINEA SUBTERRANEA DE ALTA TENSION
----	CANALIZACION DE MEDIA TENSION
■	ESTACION TRANSFORMADORA

El Consejo de Pelitica Territorial, por orden departamental de fecha 05 de Julio de 1999, acordó la aprobacion definitiva del presente expediente.  
Las Palmas de G.C., a 20 de SEP. 1999 de 19

