


| LEYENDA     |   |
|-------------|---|
| T-1 al T-6  | TURISTICO: HOTEL APART-HOTEL                                  |
| T-7 al T-22 | TURISTICO: CASAS DE VACACIONES                                |
| C-1 C-2     | TERCIARIO: CENTRO COMERCIAL                                   |
| ESC         | DOTACIONAL: EQUIPAMIENTO COMUNITARIO SOCIAL CULTURAL          |
| ES          | DOTACIONAL: EQUIPAMIENTO COMUNITARIO SANITARIO                |
| EL          | ESPACIOS LIBRES   |
| SV-1        | TRANSPORTE: SERVICIO AL VEHICULO                              |
| SI-1, SI-2  | DOTACIONAL: SERVICIOS URBANOS<br>SERVICIOS INFRAESTRUCTURALES |

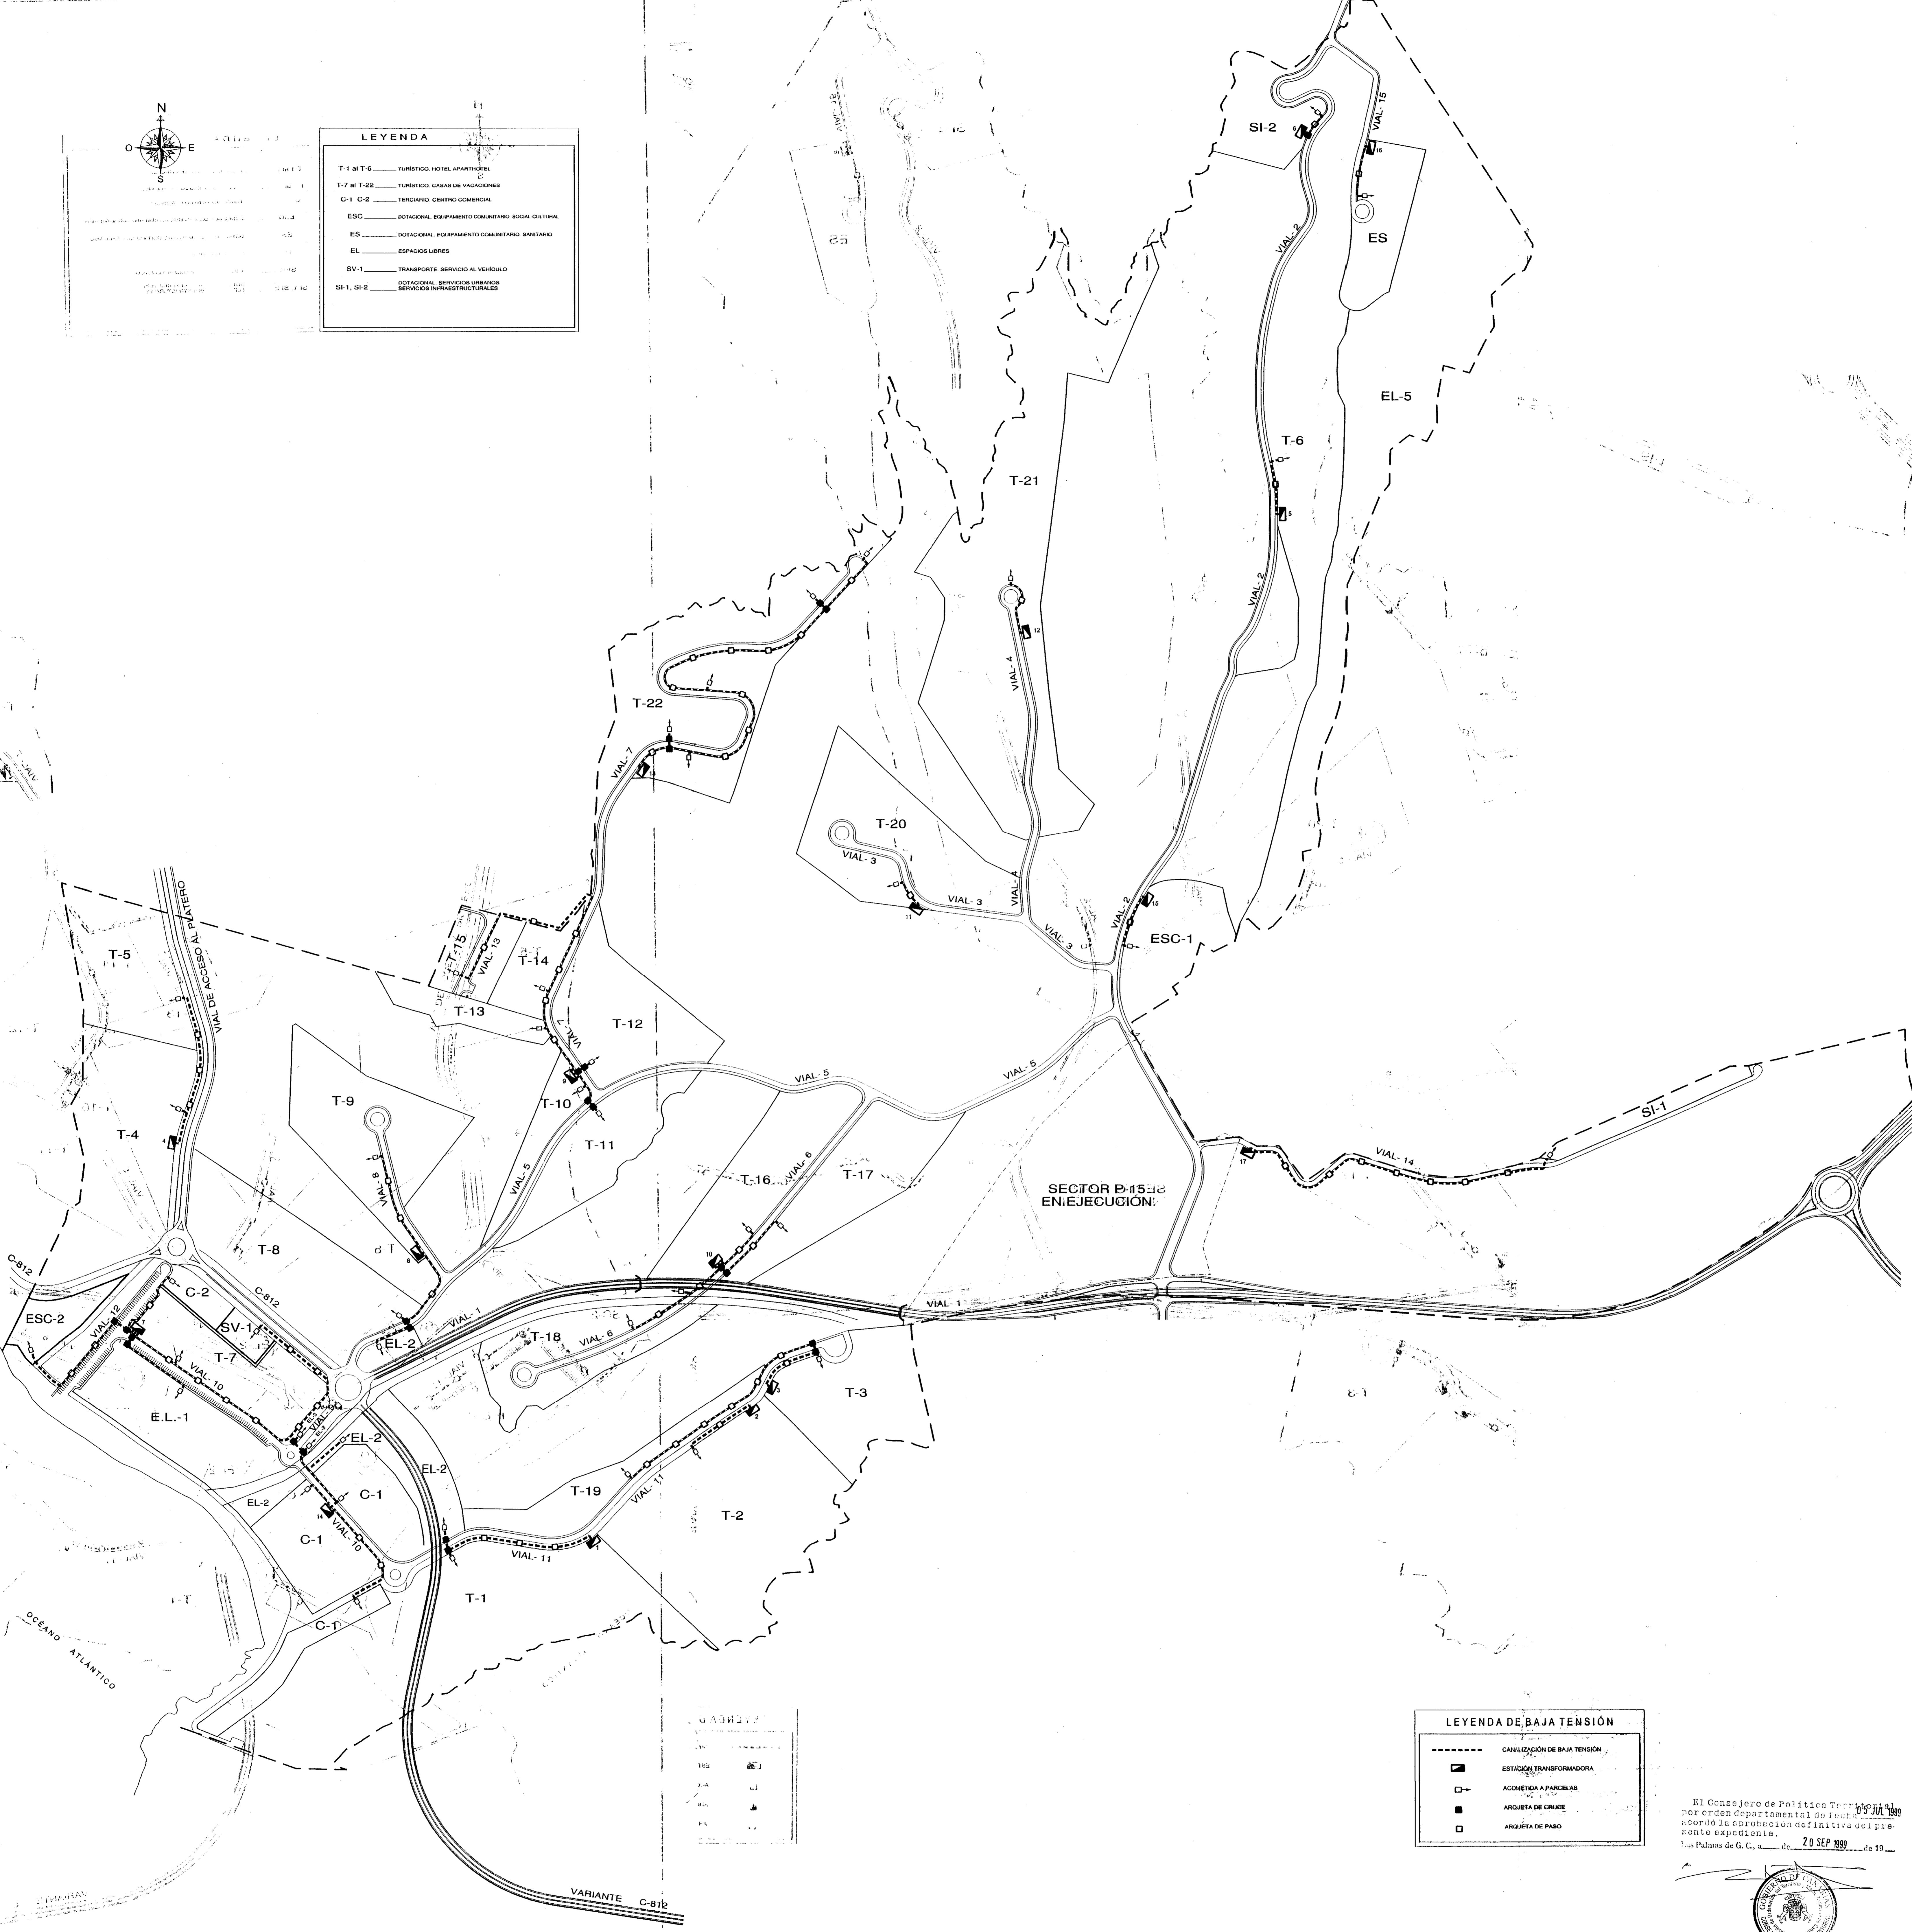


| LEYENDA DE BAJA TENSION |                              |
|-------------------------|------------------------------|
| ---                     | CANALIZACION DE BAJA TENSION |
| ■                       | ESTACION TRANSFORMADORA      |
| ■                       | ARQUETA DE CRUCE             |
| □                       | ARQUETA DE PASO              |

Las Palmas de G. C., a 20 SEP 1999 de 19...

