

FUTURA ACTUACION

**BARRIO PONIENTE**

7.286 HAB.  
= 1.375 VIV.  
1.700 PL.H.

**DOTACION**



<b>1. COMERCIAL</b>	
1-1-COMERCIO ORDINARIO	1.5 m <sup>2</sup> /viv
1-2-COMERCIO EXTRAORDINARIO	1.5 m <sup>2</sup> /viv
1-3-COMERCIO ESPECIAL	0.4 m <sup>2</sup> /viv
1-4-COMERCIO INDUSTRIAL	0.3 m <sup>2</sup> /viv
TOTAL	3.7 m <sup>2</sup> /viv ≈ 5190 m <sup>2</sup>
<b>2. CULTURAL</b>	
2-1-ENSEÑANZA (12 grados)	5.000 m <sup>2</sup>
2-2-CENTRO PARROQUIAL	2.000 m <sup>2</sup>
2-3-CENTRO CULTURAL POLIVALENTE	1.500 m <sup>2</sup>
TOTAL	8.500 m <sup>2</sup> ≈ 8500 m <sup>2</sup>
<b>3. SOCIAL</b>	
3-1-GUARDERIAS (100 m <sup>2</sup> /1000 hab.)	700 m <sup>2</sup>
3-2-SANITARIO	250 m <sup>2</sup>
3-3-CENTRO SOCIAL	450 m <sup>2</sup>
TOTAL	1.400 m <sup>2</sup> ≈ 1400 m <sup>2</sup>
<b>4. DEPORTIVA</b>	
	31.180 m <sup>2</sup>
<b>5. ADMINISTRACION</b> — 0.1 m <sup>2</sup> /hab.	
	750 m <sup>2</sup>

**BARRIO NACIENTE**

4.895 HAB.  
= 842 VIV.  
1.500 PL.H.

**DOTACIONES**

<b>1. COMERCIAL</b>	
1-1-COMERCIO ORDINARIO	1.5 m <sup>2</sup> /viv
1-2-COMERCIO EXTRAORDINARIO	1.5 m <sup>2</sup> /viv
1-3-COMERCIO ESPECIAL	0.4 m <sup>2</sup> /viv
1-4-COMERCIO INDUSTRIAL	0.3 m <sup>2</sup> /viv
TOTAL	3.7 m <sup>2</sup> /viv ≈ 3200 m <sup>2</sup>
<b>2. CULTURAL</b>	
2-1-ENSEÑANZA	4.120 m <sup>2</sup>
2-2-CULTO	2.000 m <sup>2</sup>
TOTAL	6.120 m <sup>2</sup> ≈ 6120 m <sup>2</sup>
<b>3. SOCIAL</b>	
3-1-GUARDERIAS — 100 m <sup>2</sup> /1000 hab.	500 m <sup>2</sup>
3-2-SANITARIO	150 m <sup>2</sup>
3-3-CENTRO SOCIAL	300 m <sup>2</sup>
TOTAL	950 m <sup>2</sup> ≈ 950 m <sup>2</sup>
<b>4. DEPORTIVA</b>	
	12.240 m <sup>2</sup>
<b>5. ADMINISTRATIVA</b> — 0.1 m <sup>2</sup> /hab.	
	520 m <sup>2</sup>

 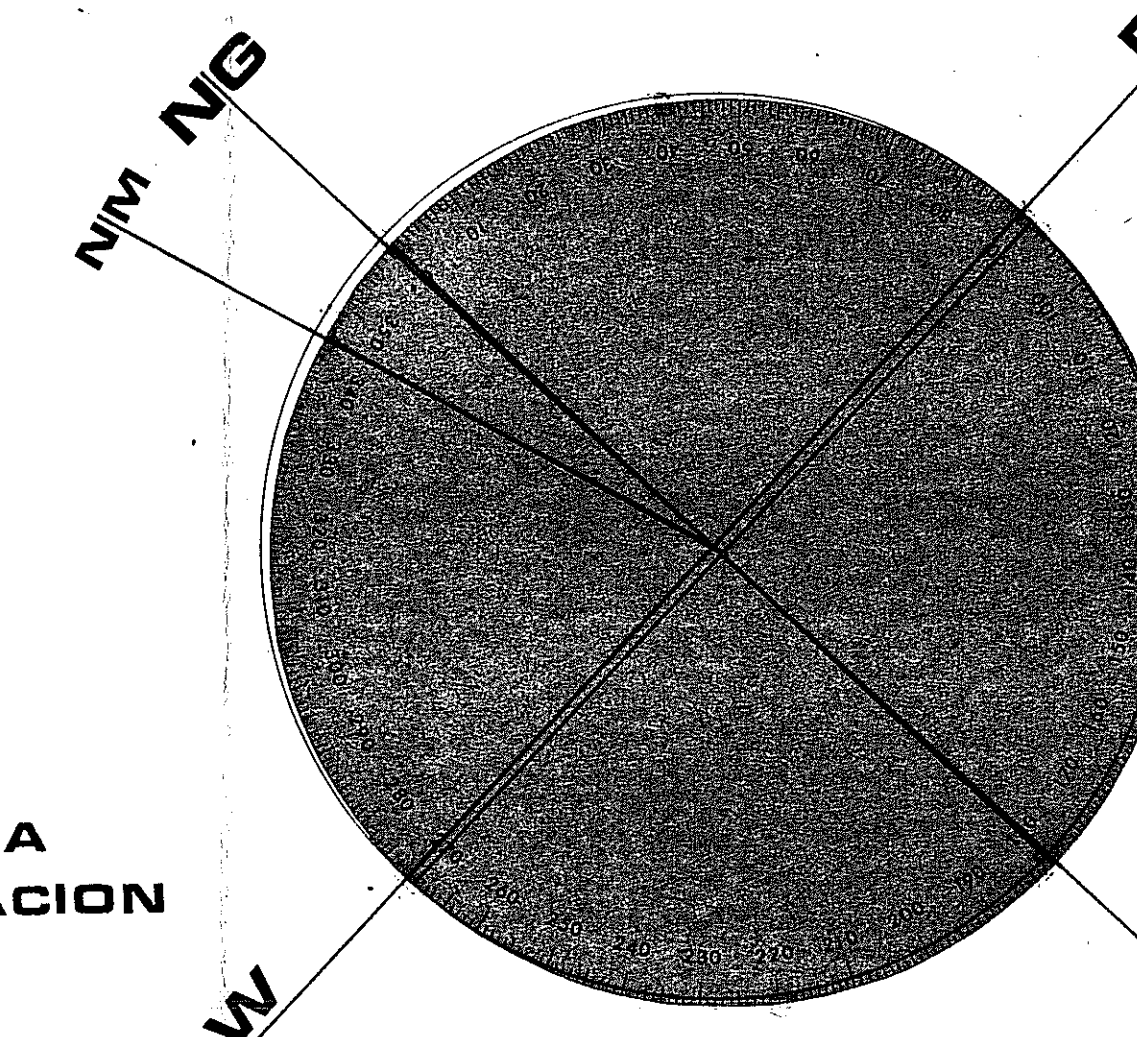

POBLACION TOTAL 12.181 HAB.

PROYECTO DE ORDENACION COSTA TAURITOS GRAN CANARIA R-221	
E. POBLACION KNAPPE SOCIOS ARQUITECTOS	ESTRUCTURA URBANISTICA
J. DOMINGUEZ NUÑEZ ARQUITECTO	INGENIEROS CONSULTORES
PROP. D. KENNETH D. PILCHER	FECHA
ESCALA 1:2.000	FECHA NOV. 1974