


16

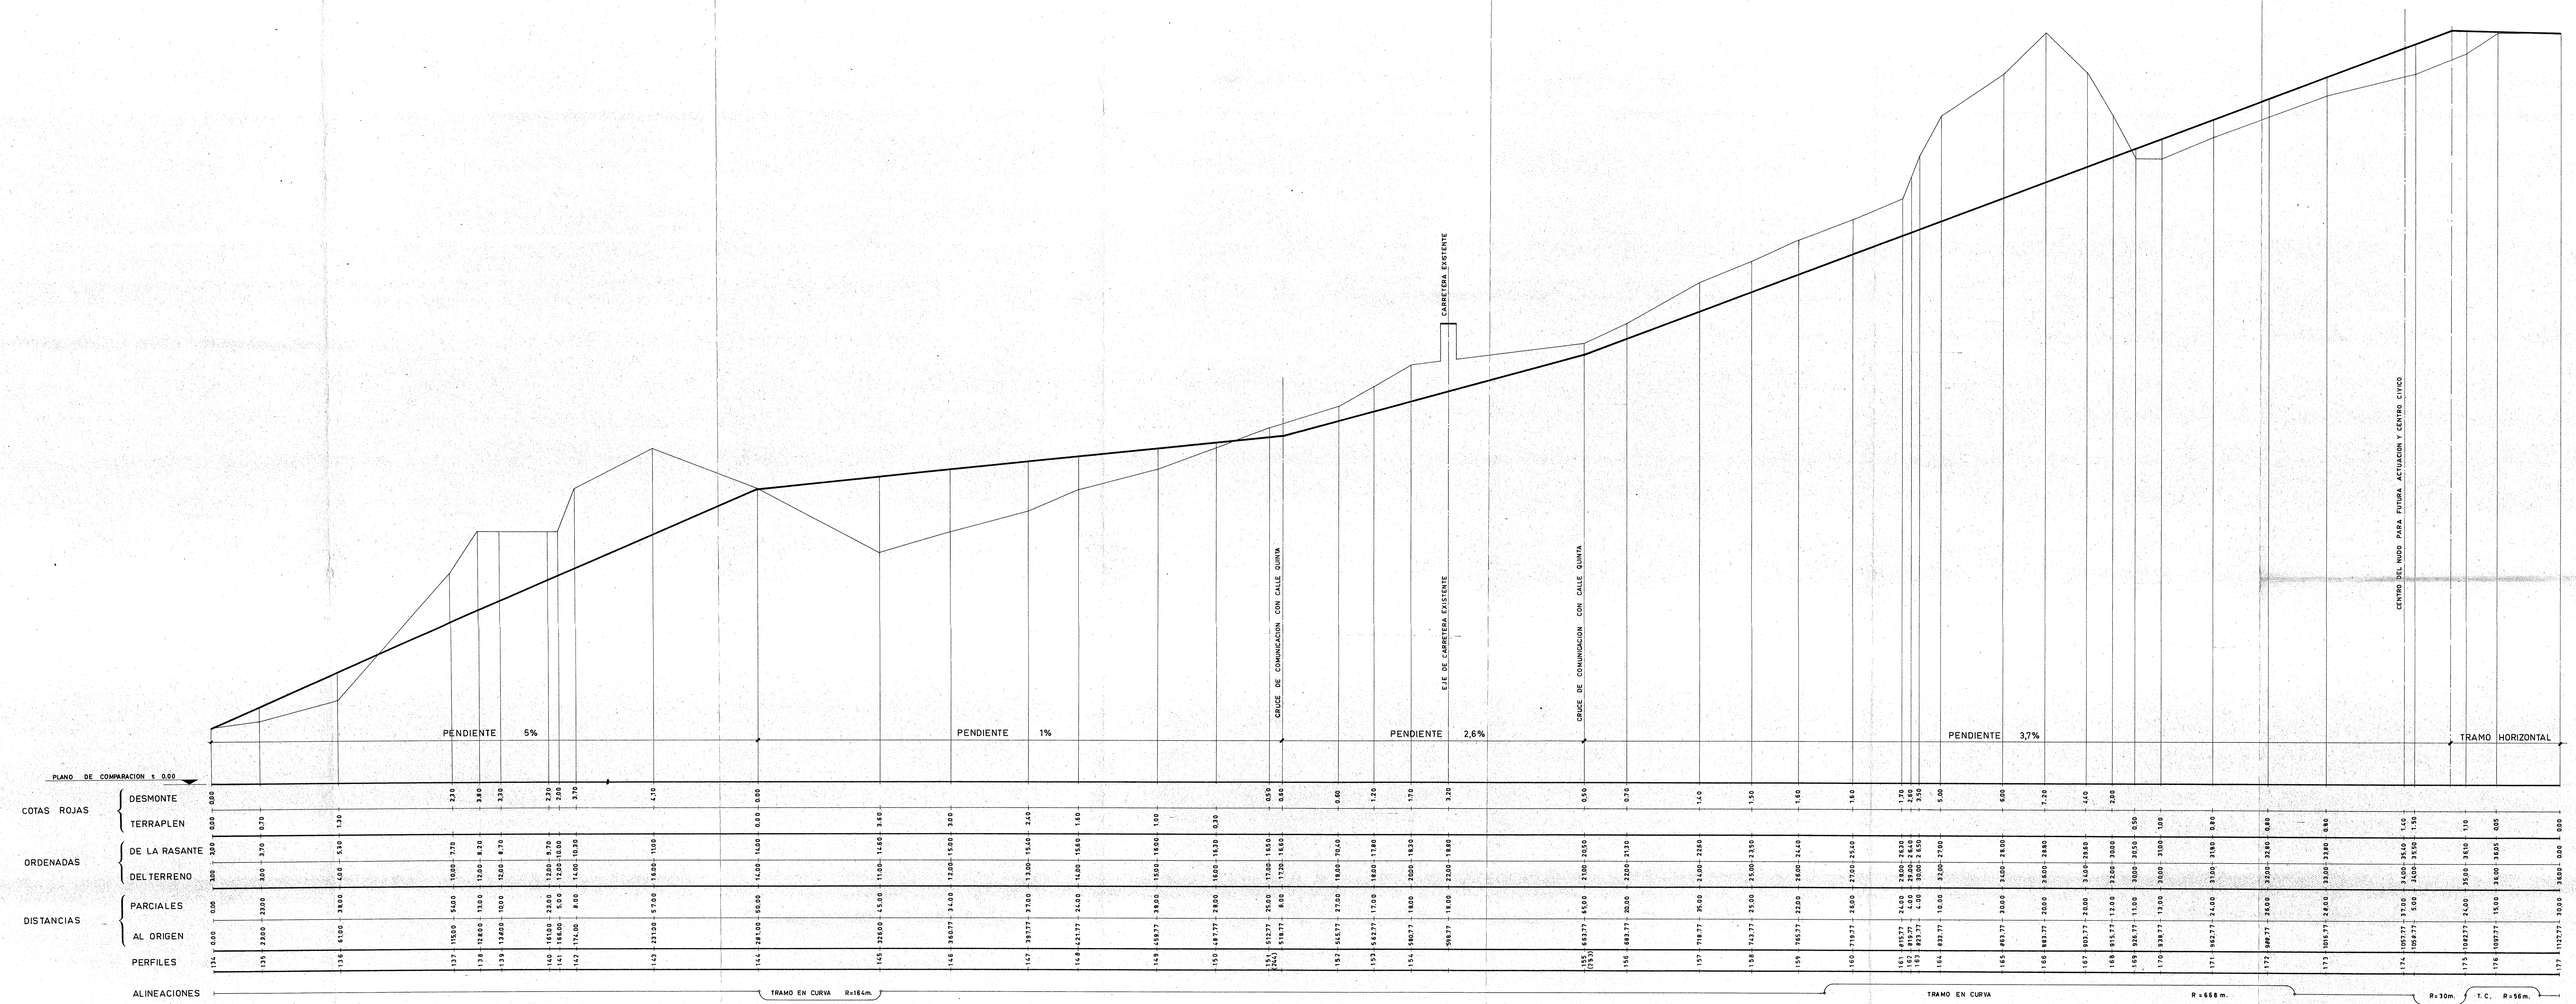

PROYECTO DE ORDENACION **COSTA TAURITOS** GRAN CANARIA **R-221**

E. POBLACION KNAPPE DOCTOR ARQUITECTO MADRID

J. DOMINGUEZ NUÑEZ S. P. ARQUITECTO INGENIEROS CONSULTORES

PROF. D. KENNETH D. PILCHER

**PERFIL LONGITUDINAL CALLE QUARTA**

ESCALA: HORIZONTAL 1:1000 VERTICAL 1:100

FECHA: 10/11/00