


SECCION DE CALZADA POR POZO DE REGISTRO

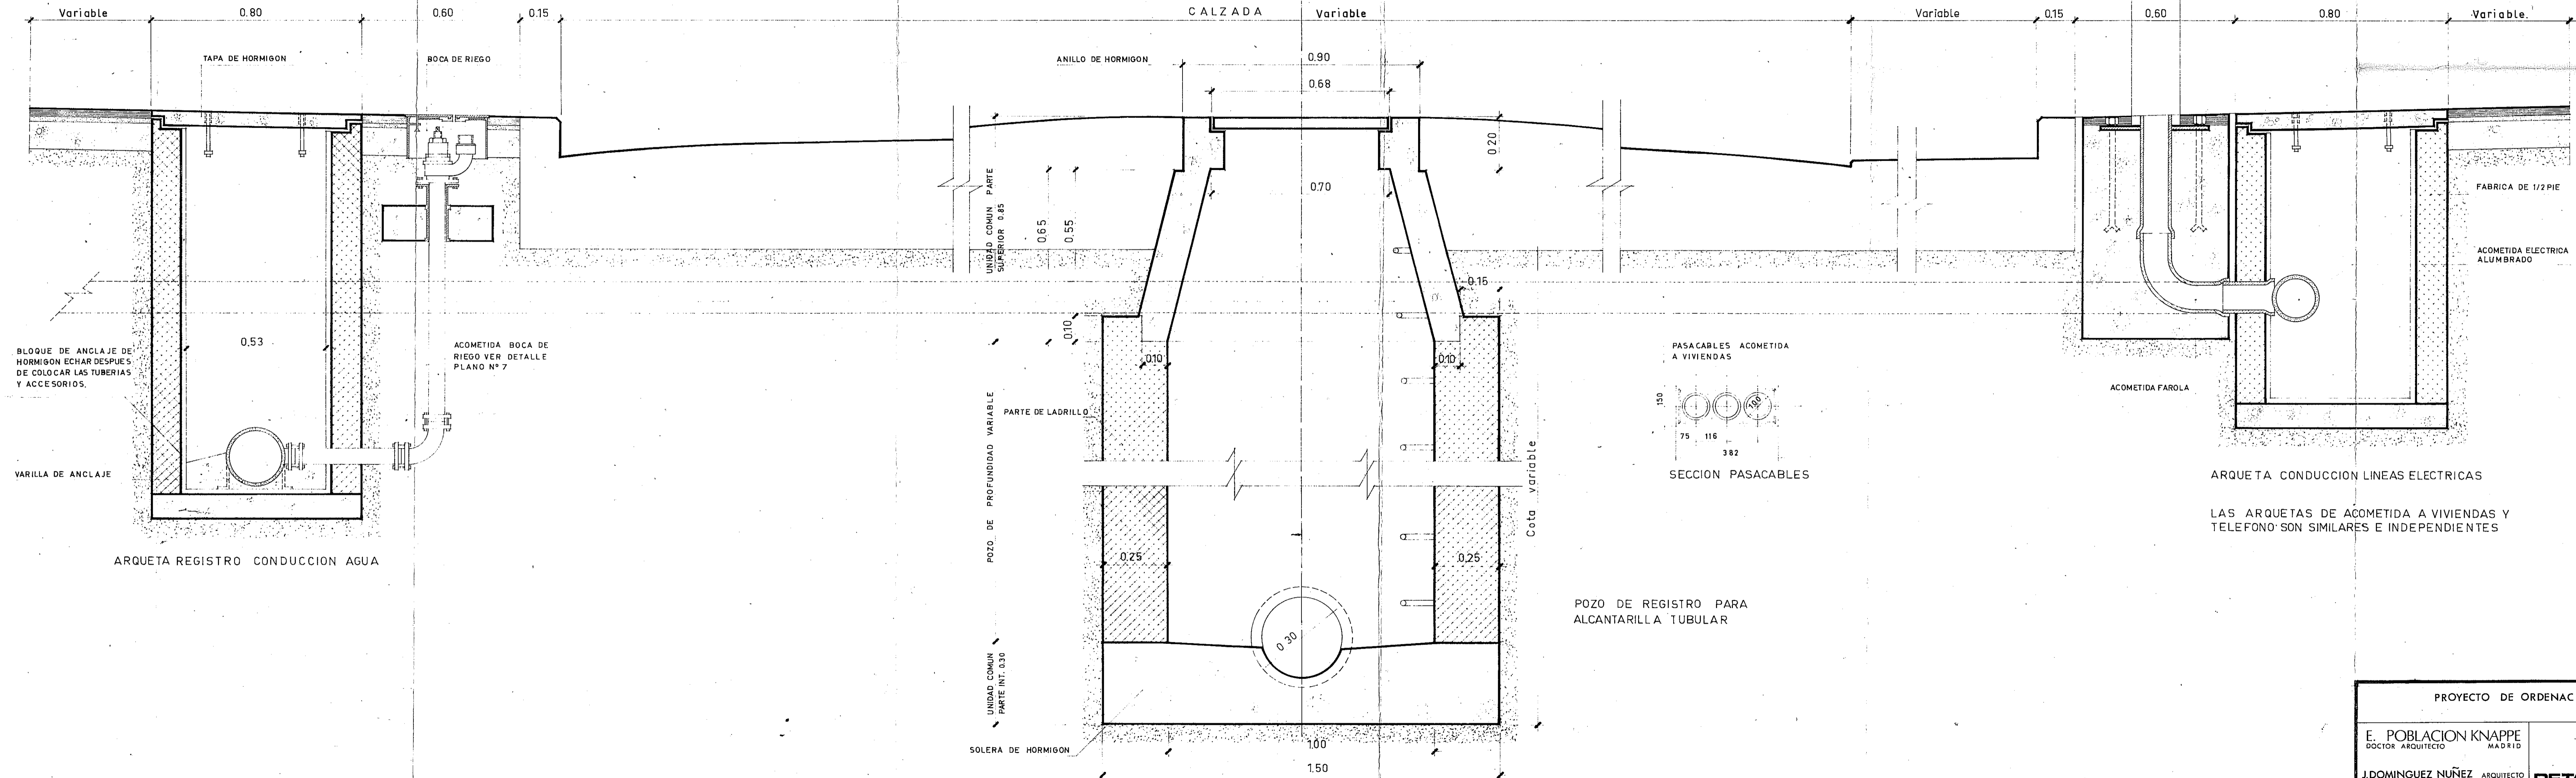

PROYECTO DE ORDENACION COSTA TAURITOS GRAN CANARIA		R-221
E. POBLACION KNAPPE DOCTOR ARQUITECTO MADRID	J. DOMINGUEZ NUÑEZ S. P. INGENIEROS CONSULTORES	DETALLES DE VIALES 3.9
PROP. D. KENNETH D. PILCHER	DIS. <i>[Signature]</i> REV. <i>[Signature]</i> APRO. <i>[Signature]</i>	ESCALA 1: 10
SUST. A.	SUST. POR	FECHA NOV. 1968