


VIARIO: Secciones Tipo

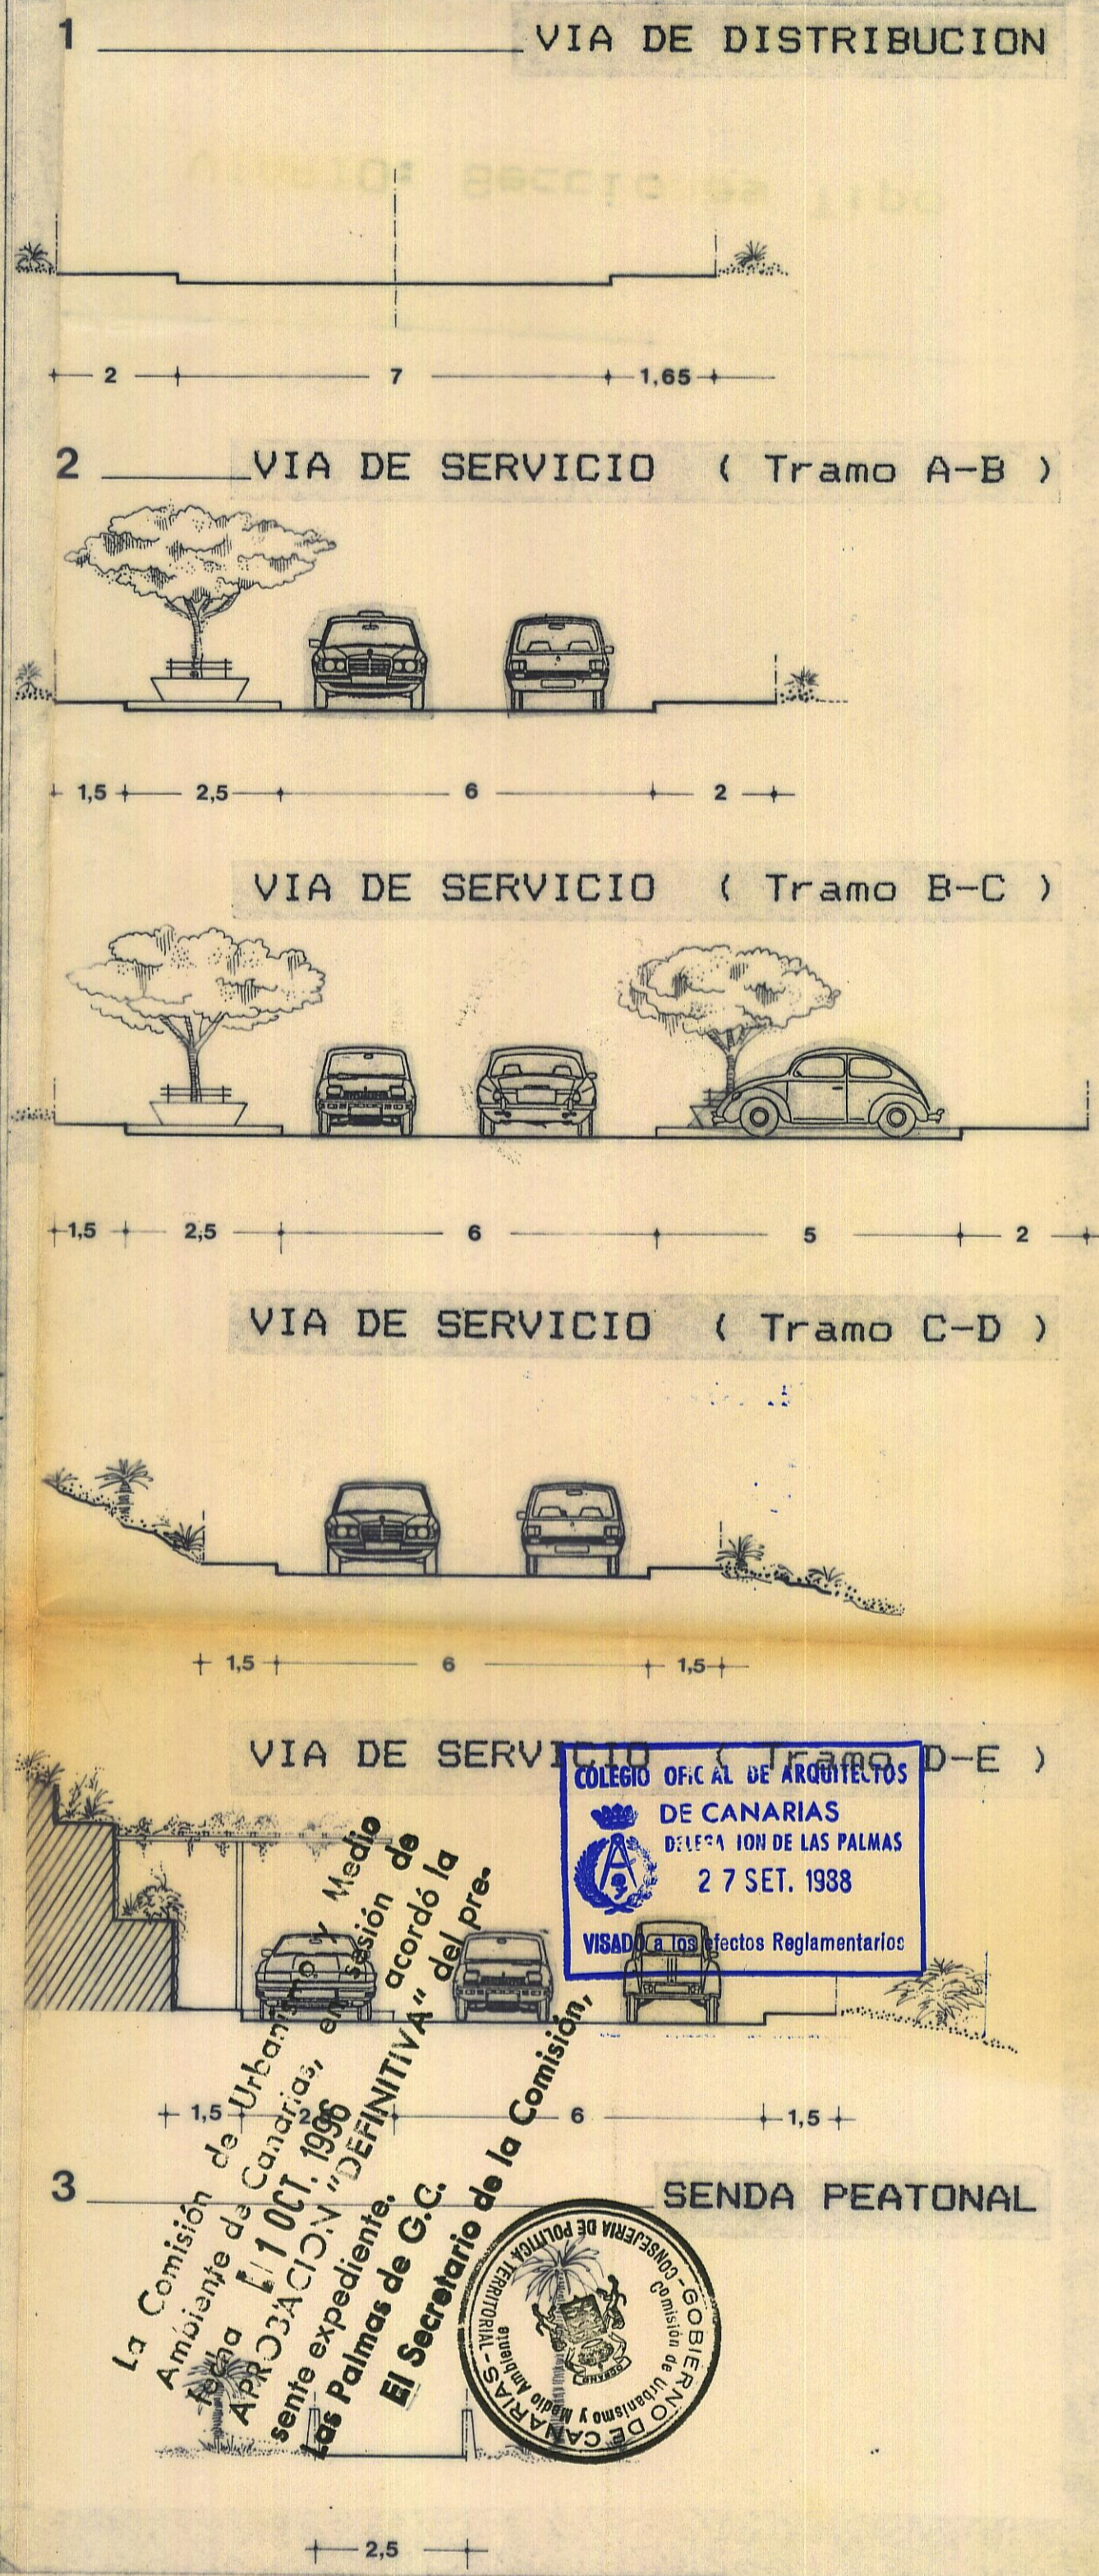

COLEGIO OFICIAL DE ARQUITECTOS DE CANARIAS DELEGACION DE LAS PALMAS 27 SET. 1938
 VISADO LOS DICTOS REGLAMENTARIOS

La Comisión de Urbanismo y Medio Ambiente de Canarias, en sesión de Aprobación de 11 OCT. 1938, expediente de las Palmas de G.C. "DEFINITIVA" del pres. acordó la alineación en p. bajo.

El Secretario de la Comisión,

SECRETARIA

DILIGENCIA DE APROBACION
 La Comisión para hacer constar, que el presente expediente fué aprobado por el Ayuntamiento, Pleno de Mogán, el día 27 de mayo de 1938.

El Secretario,

