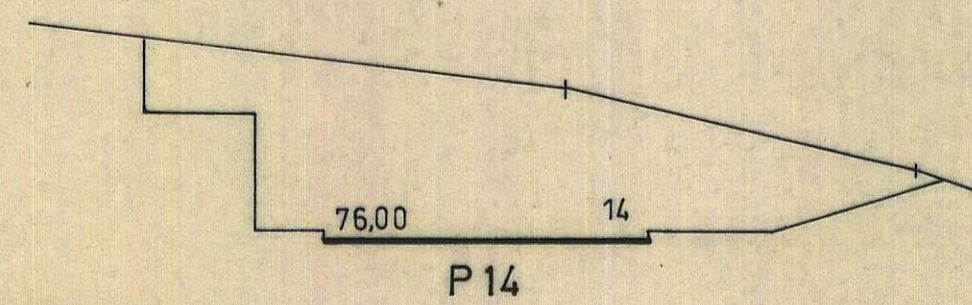
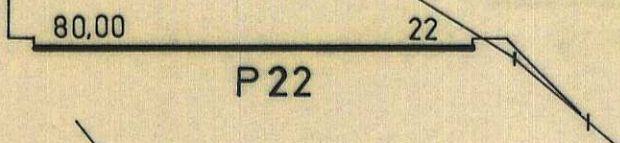
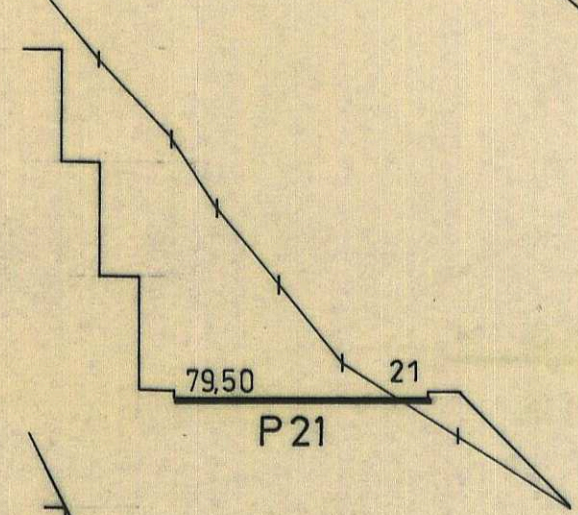
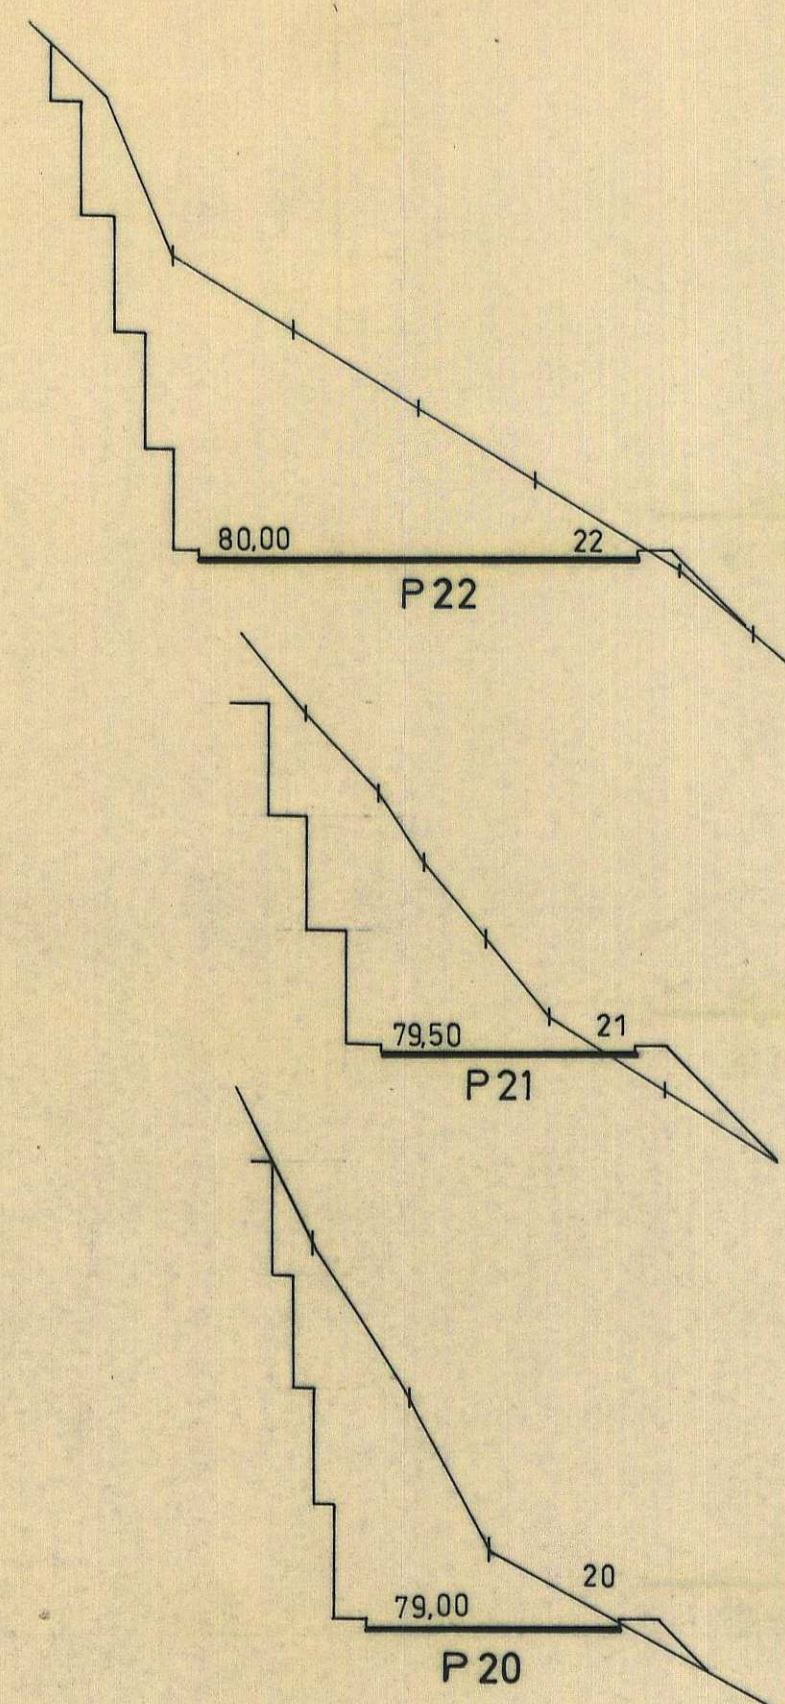
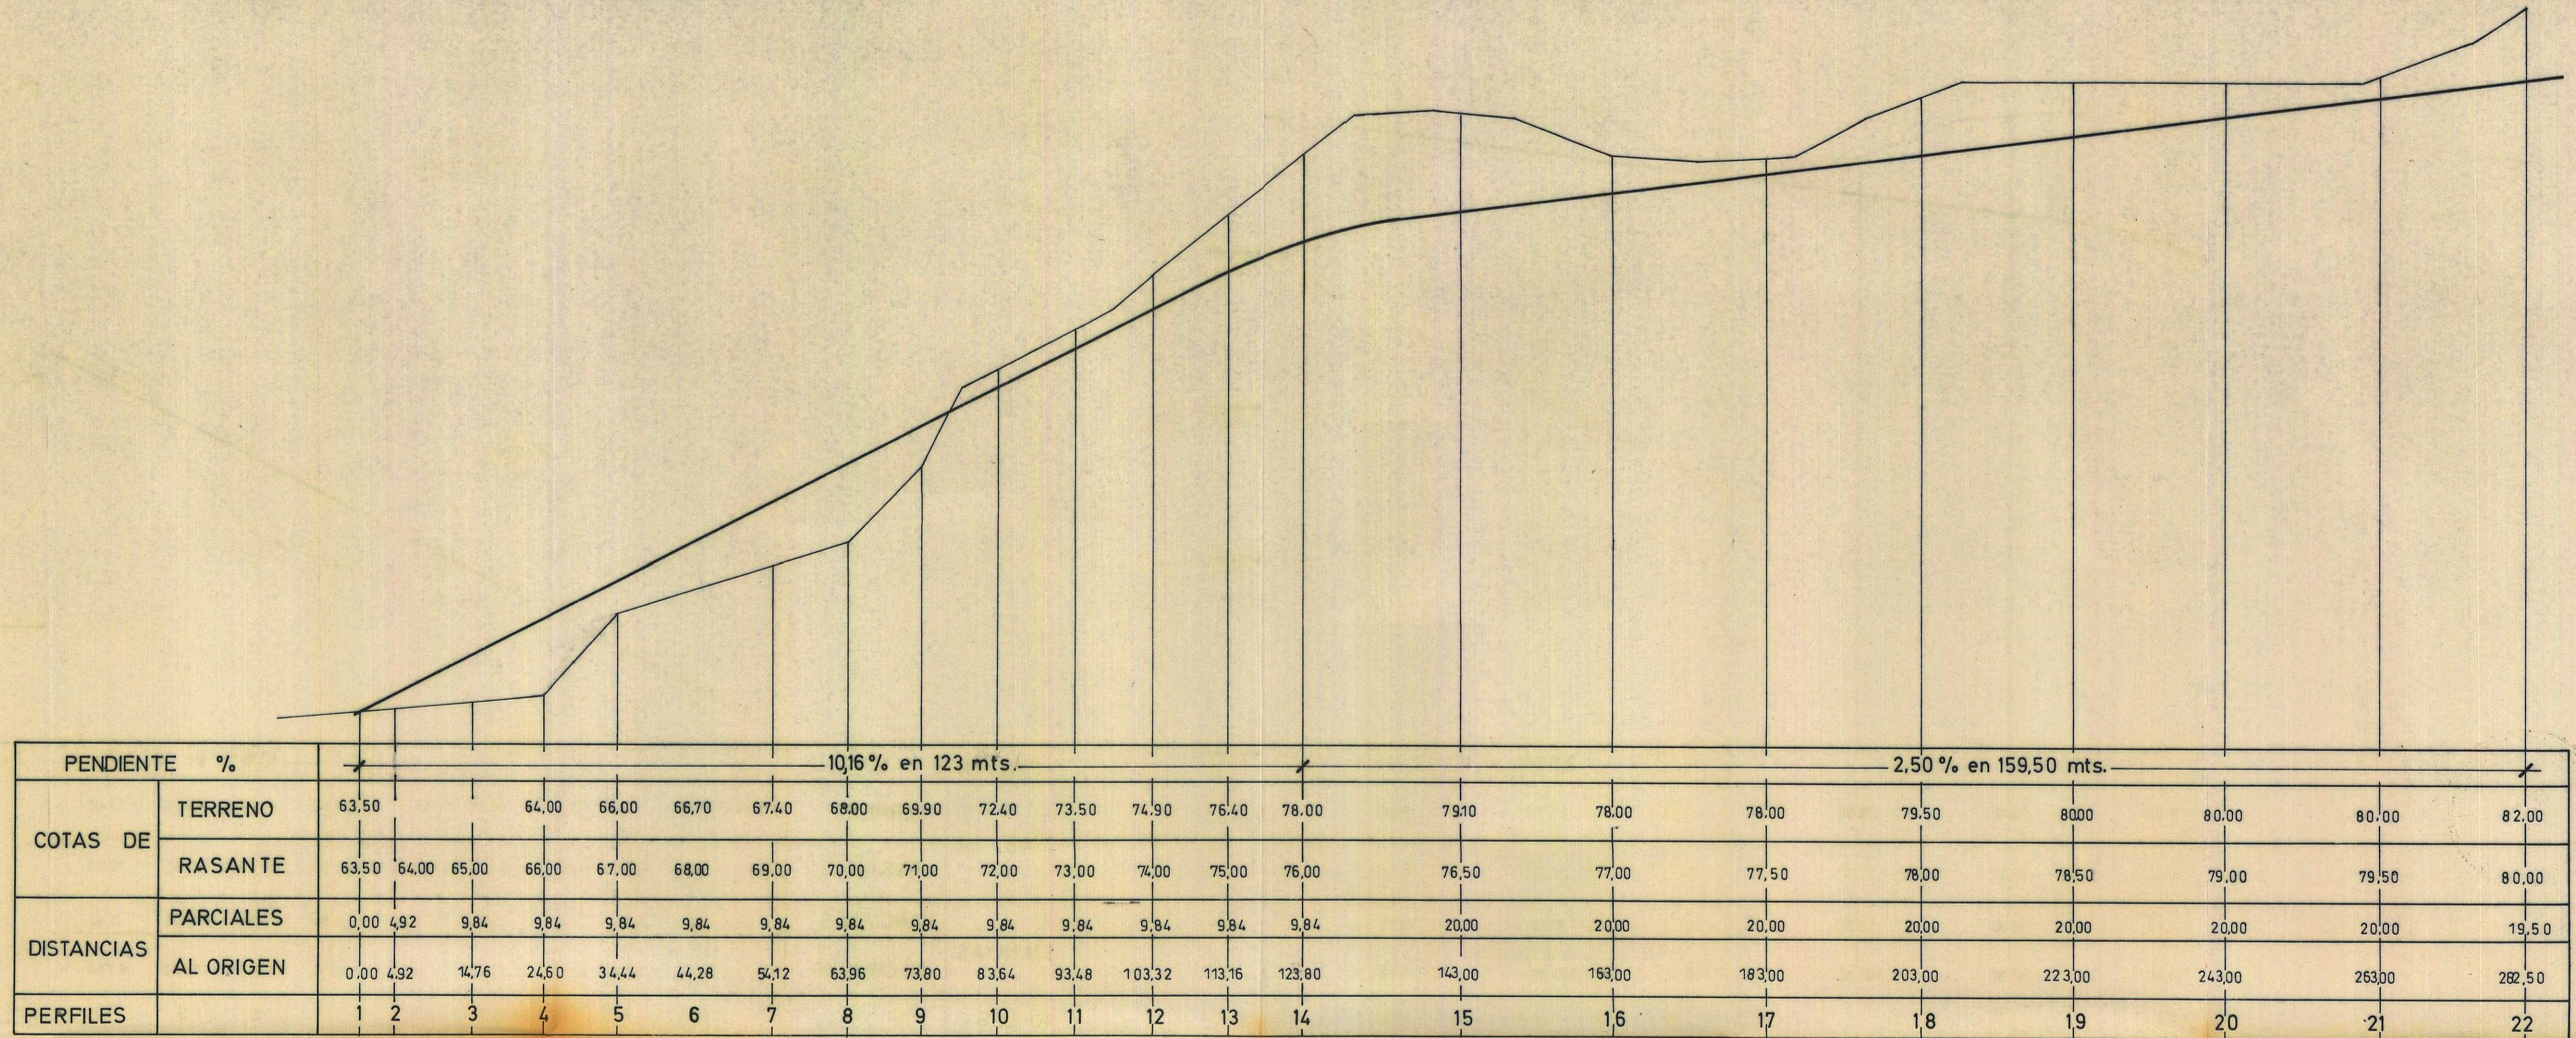


La Comisión de Urbanismo y Medio Ambiente de Canarias, en sesión de fecha 1.º OCT. 1996, acordó la APROBACIÓN "DEFINITIVA" del presente expediente, en sesión del Ayuntamiento, Pleno de 22 MAYO 1991.

El Secretario de la Comisión,

El Secretario,

COLEGIO OFICIAL DE ARQUITECTOS DE CANARIAS
27 SET. '338
Los electos Re-lamentarios

SECRETARIA DE APROBACION
que el presente
fue aprobado en sesión del
Ayuntamiento, Pleno de 22 MAYO 1991

AYUNTAMIENTO DE LAS PALMAS DE GRAN CANARIA
SECRETARIA