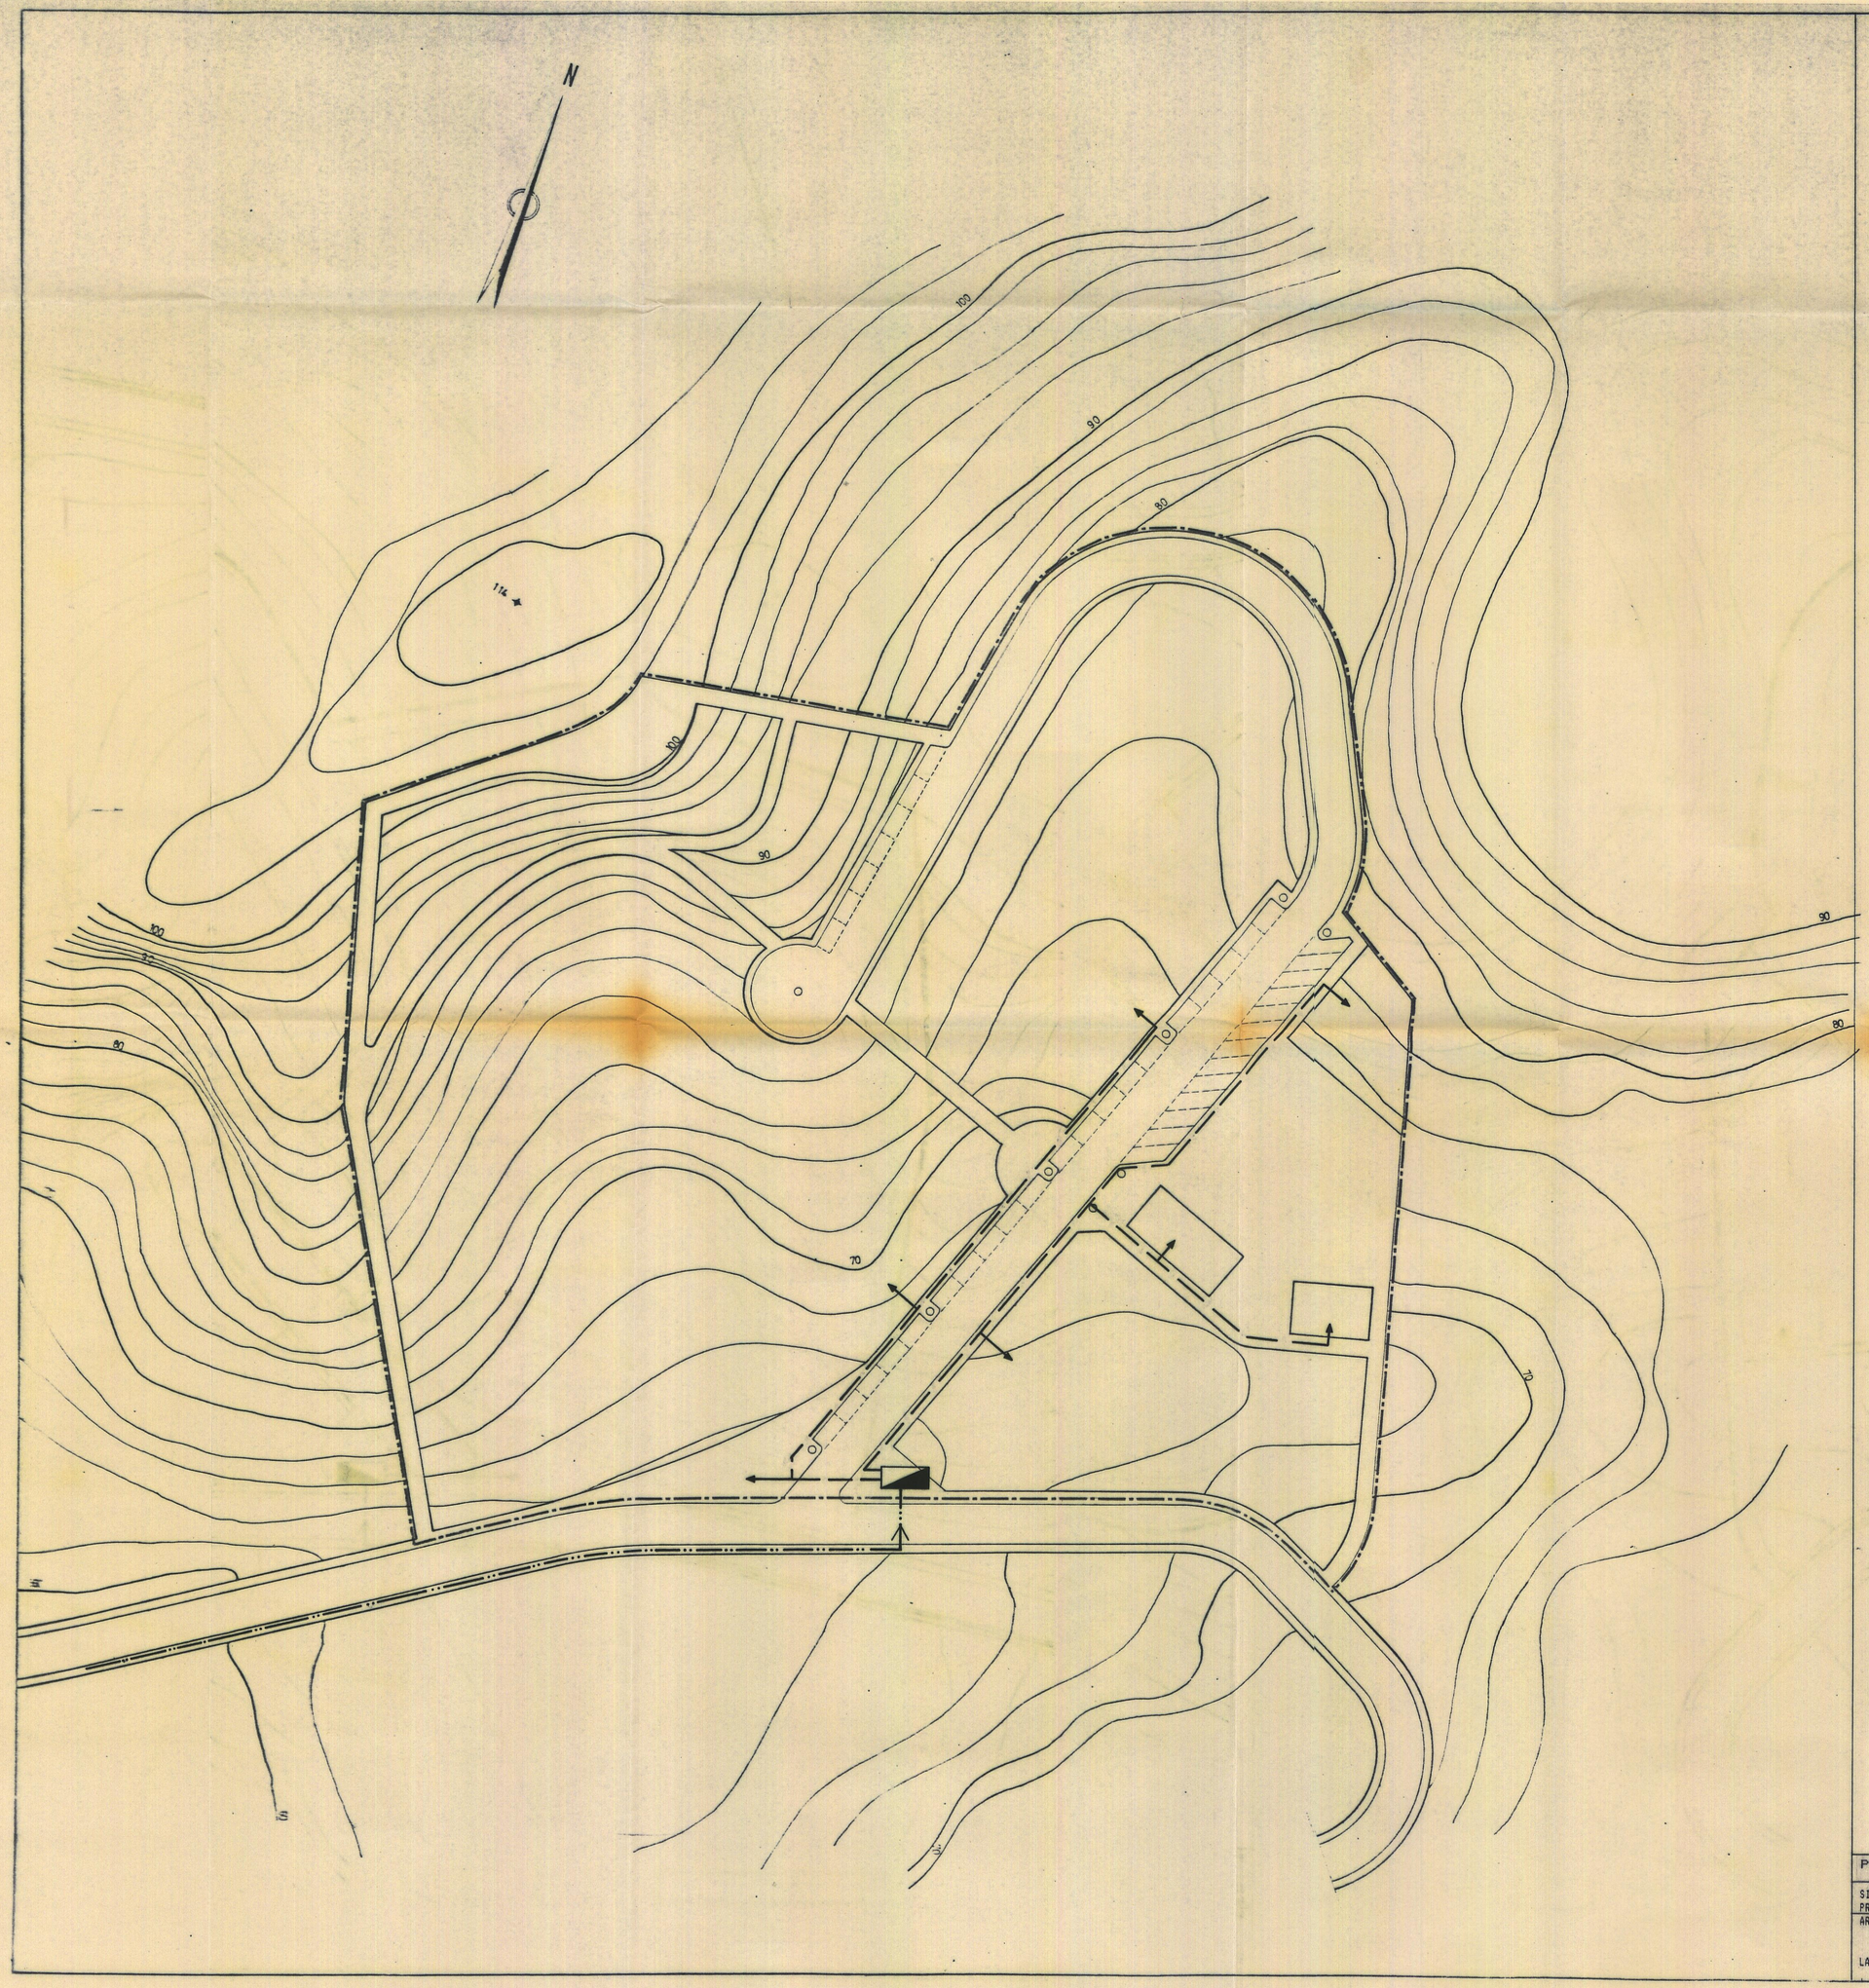

LEYENDA

- CANALIZACION ALTA TENSION
- " " BAJA TENSION
- CENTRO DE TRANSFORMACION Y DISTRIBUCION
- ACOMETIDA

La Comisión de Urbanismo y Medio Ambiente de Canarias, en sesión de fecha 1 OCT. 1996 acordó la APROBACION "DEFINITIVA" del presente expediente.
Las Palmas de G.C.
El Secretario de la Comisión,

COLEGIO OFICIAL DE ARQUITECTOS DE CANARIAS
DELEGACION DE LAS PALMAS
27 SET. 1988
VISADO a los efectos Reglamentarios

GOBIERNO DE CANARIAS - CONSEJERIA DE POLITICA TERRITORIAL - Comisión de Urbanismo y Medio Ambiente

DILIGENCIA DE APROBACION

Le consigno para hacer constar, que el presente expediente fué aprobado provisionalmente en sesión del Ayuntamiento. Pleno de 31 AGO. 1990
Mogán 22 MAYO 1991
El Secretario,

AYUNTAMIENTO DE MOGAN - SECRETARIA

PLAN PARCIAL HALSODALEN	M 2111
SITUACION. SECTOR P-16 HALSODALEN MOGAN PROPIETARIO. OLANDER Y CIA. ARQUITECTO. JUAN ANDRES GUERRA MARTINEZ	RED ELECTRICA
LAS PALMAS DE GRAN CANARIA, AGOSTO DE 1,988.	ESCALA - 1:500