


PERFILES LONGITUDINALES


ESCALAS H:1:500
V:1:100

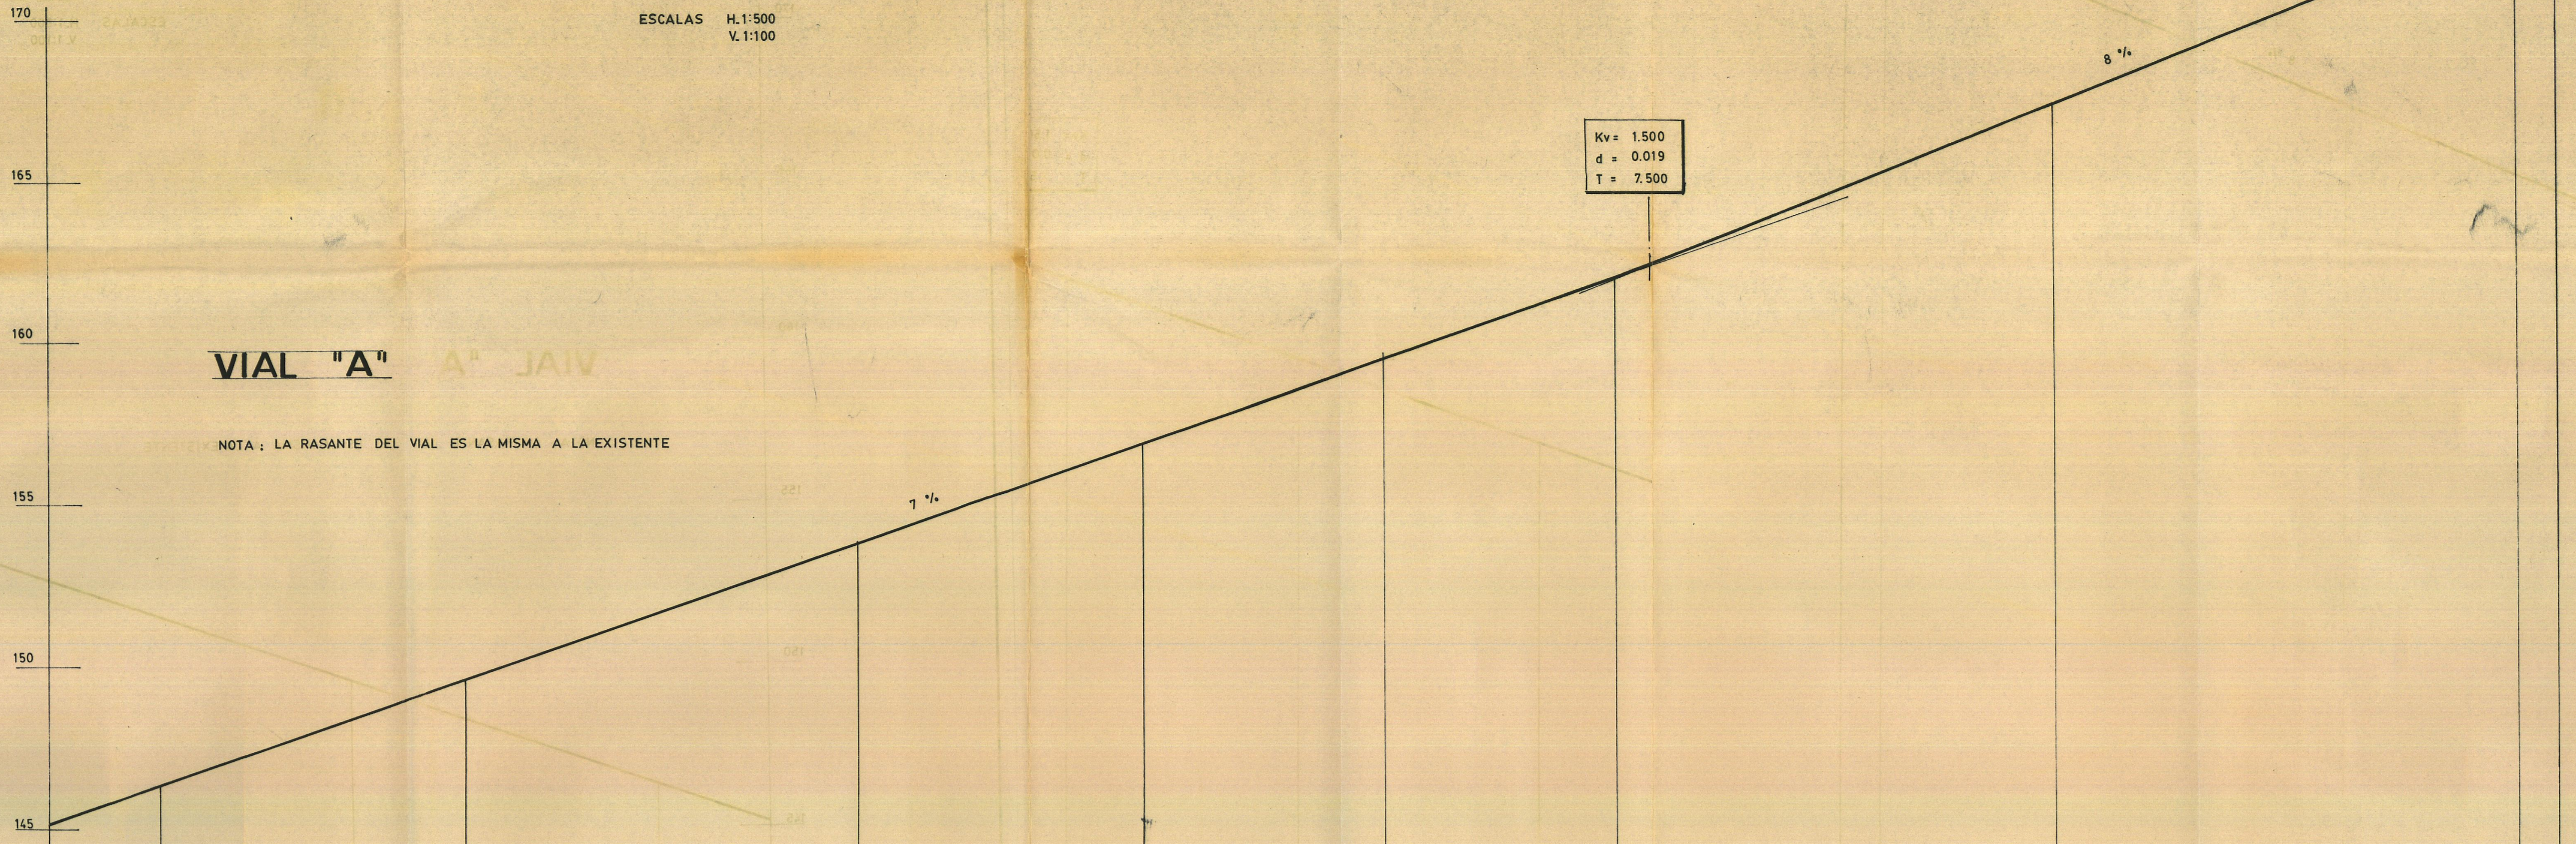

VIAL "A"

NOTA: LA RASANTE DEL VIAL ES LA MISMA A LA EXISTENTE

NUM. PERFIL	A-1	A-2	A-3	A-4	A-5	A-6	A-7	A-8	A-9	A-10
TERRENO										

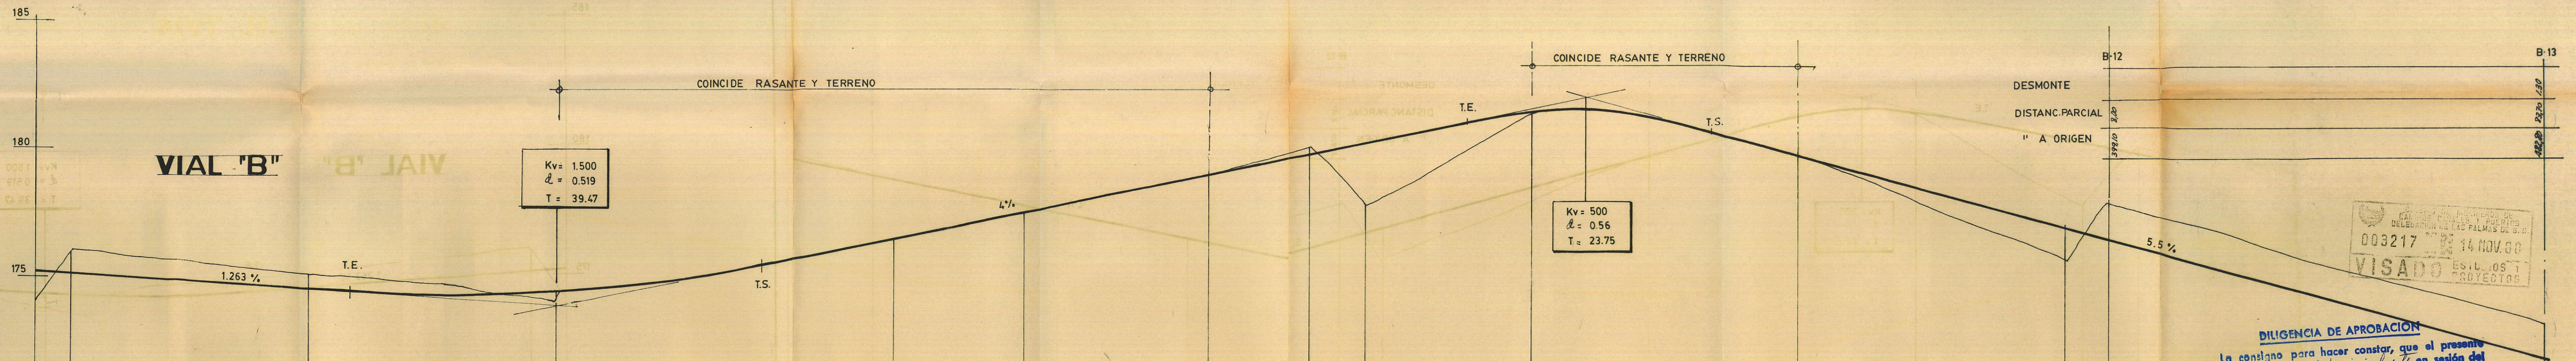

VIAL "B"

NUM. DE PERFIL	B-1	B-2 B-3	B-4	B-5	B-6	B-7	B-8	B-9	B-9'	B-10	B-11	B-11'	B-12	B-13
TERRENO														

DILIGENCIA DE APROBACION
La consigna para hacer constar, que el presente expediente fué aprobado en sesión del Ayuntamiento, Pleno de 31 JUL 1989
Mogán 1 MAR 1990



PROYECTO DE PLAN PARCIAL SITUACION

EL HORNO

EL HORNO E.C.O. ARGUINEG. T.M. MOGÁN

petionario ILTRE. AYUNTAMIENTO DE MOGÁN

PLANO PERFILES LONGITUDINALES DOCUMENTO Viales A y B ESCALA/S H:1:500 V:1:100

NUM. 11.1

