


PERFILES LONGITUDINALES C, D y E

ESCALAS H. 1:500
V. 1:100


VIAL "D"

NUM. DE PERFIL	D-1	D-2	D-3	D-4	D-5	D-6	D-7	D-8	D-9	D-10	D-11	D-12
TERRENO												
RASANTE												
DESMONTE												
TERRAPLEN												

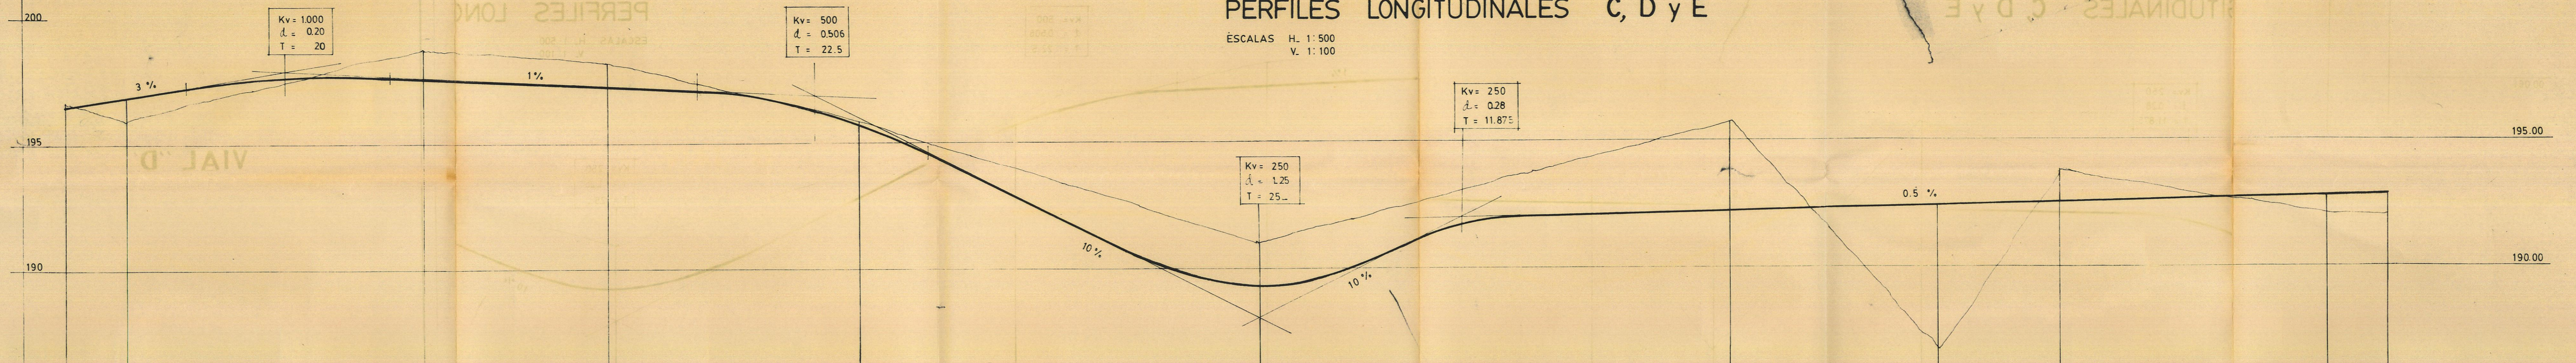

VIAL "C"

NUM. DE PERFIL	C-1	C-2	C-3	C-4	C-5	C-6	E-1	E-2	E-3	E-4	E-5	E-6	E-7	E-8
TERRENO														
RASANTE														
DESMONTE														
TERRAPLEN														

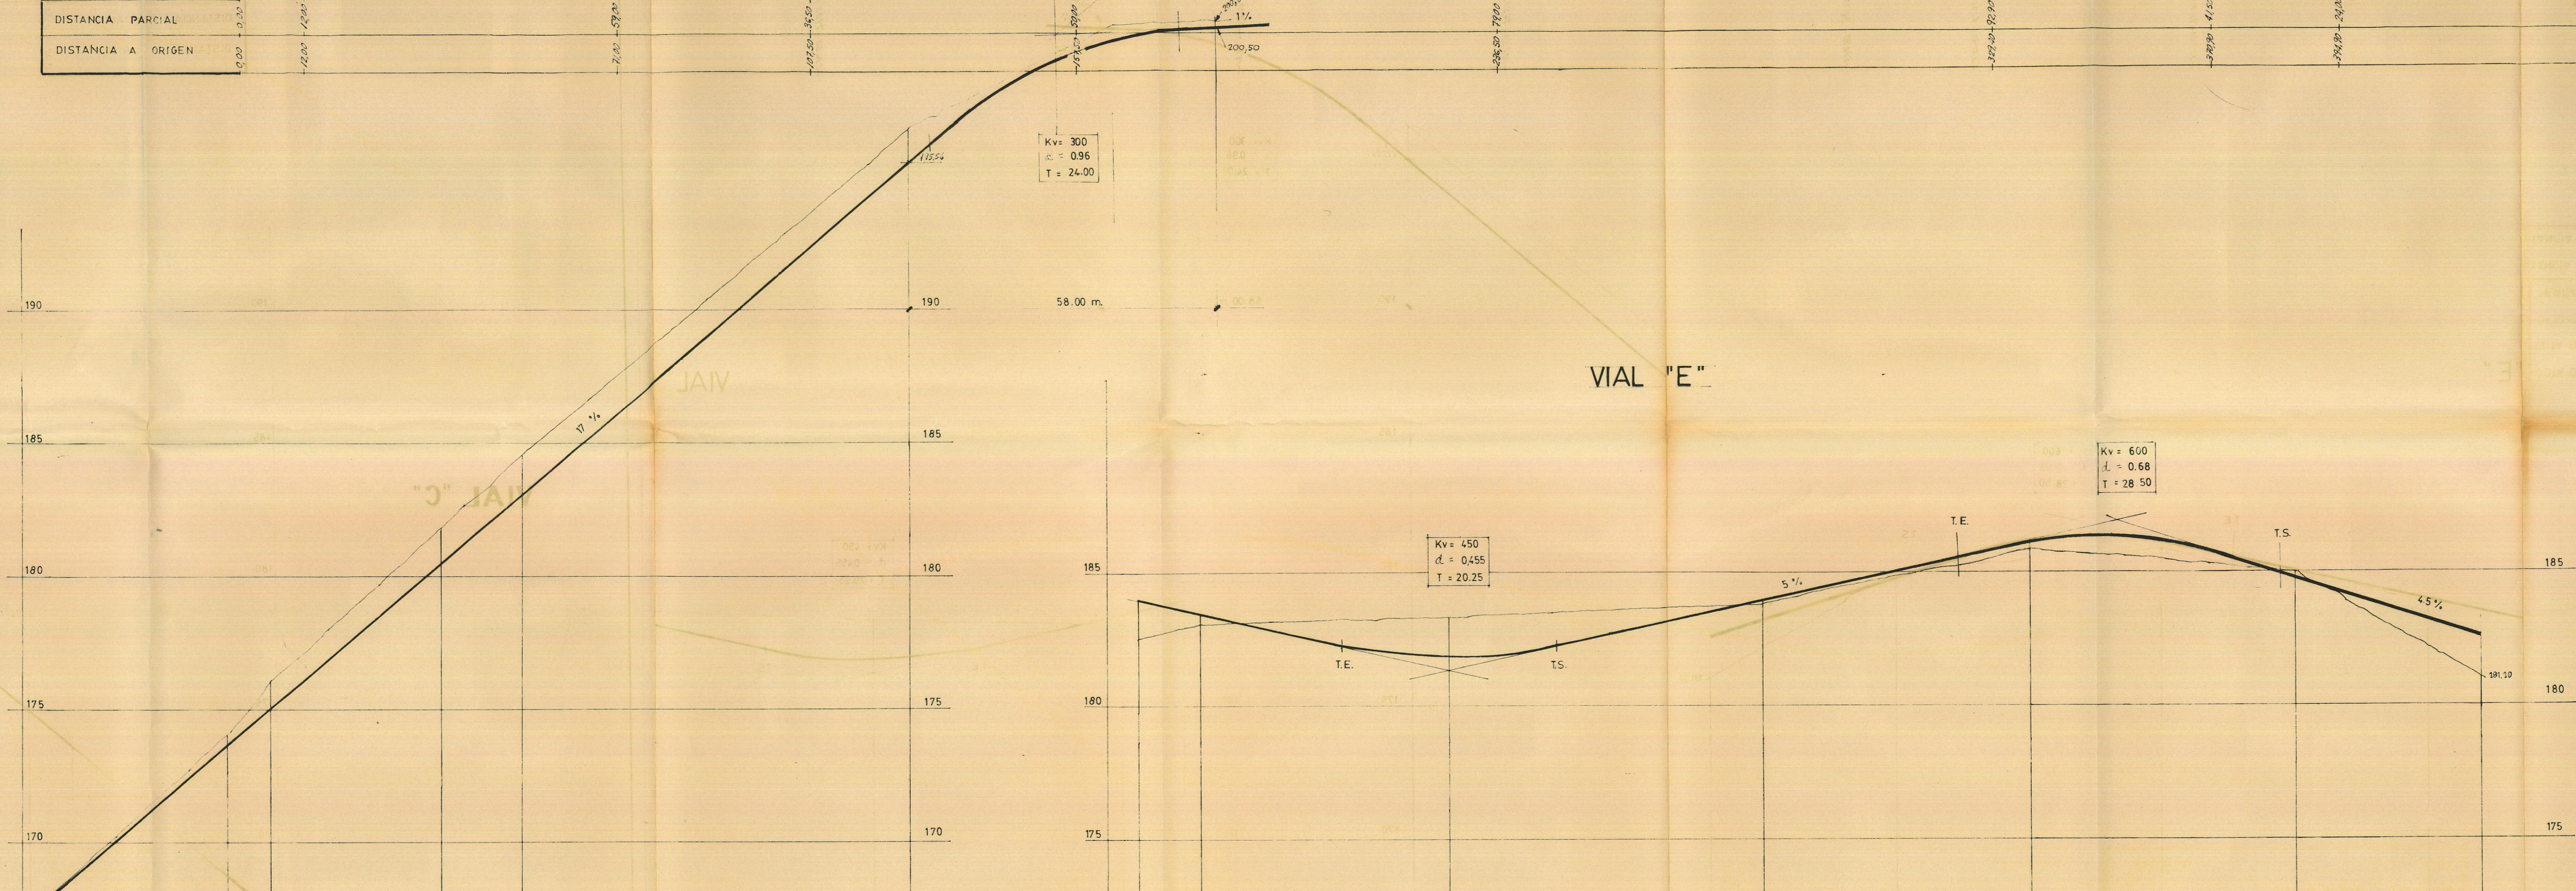

DILIGENCIA DE APROBACION
La consigna para hacer constar, que el presente expediente fue aprobado en sesión del Ayuntamiento. Pleno de 31 JUL 1990
Mogán - 1 MAR 1990



VISADO
14 NOV 86

PROYECTO DE PLAN PARCIAL EL HORNO

petionario ILTRE. AYUNTAMIENTO DE MOGÁN

PLANO DOCUMENTO ESCALA/S 1:500 1:100

PERFILES LONGITUDINALES VIALES C-D-E

NUM 11-2

EXPE-DI-88-56

FECHA: ABRIL 1986

EL HORNO BDO ARGUINEG. F.M. MOGÁN