


VIAL - A

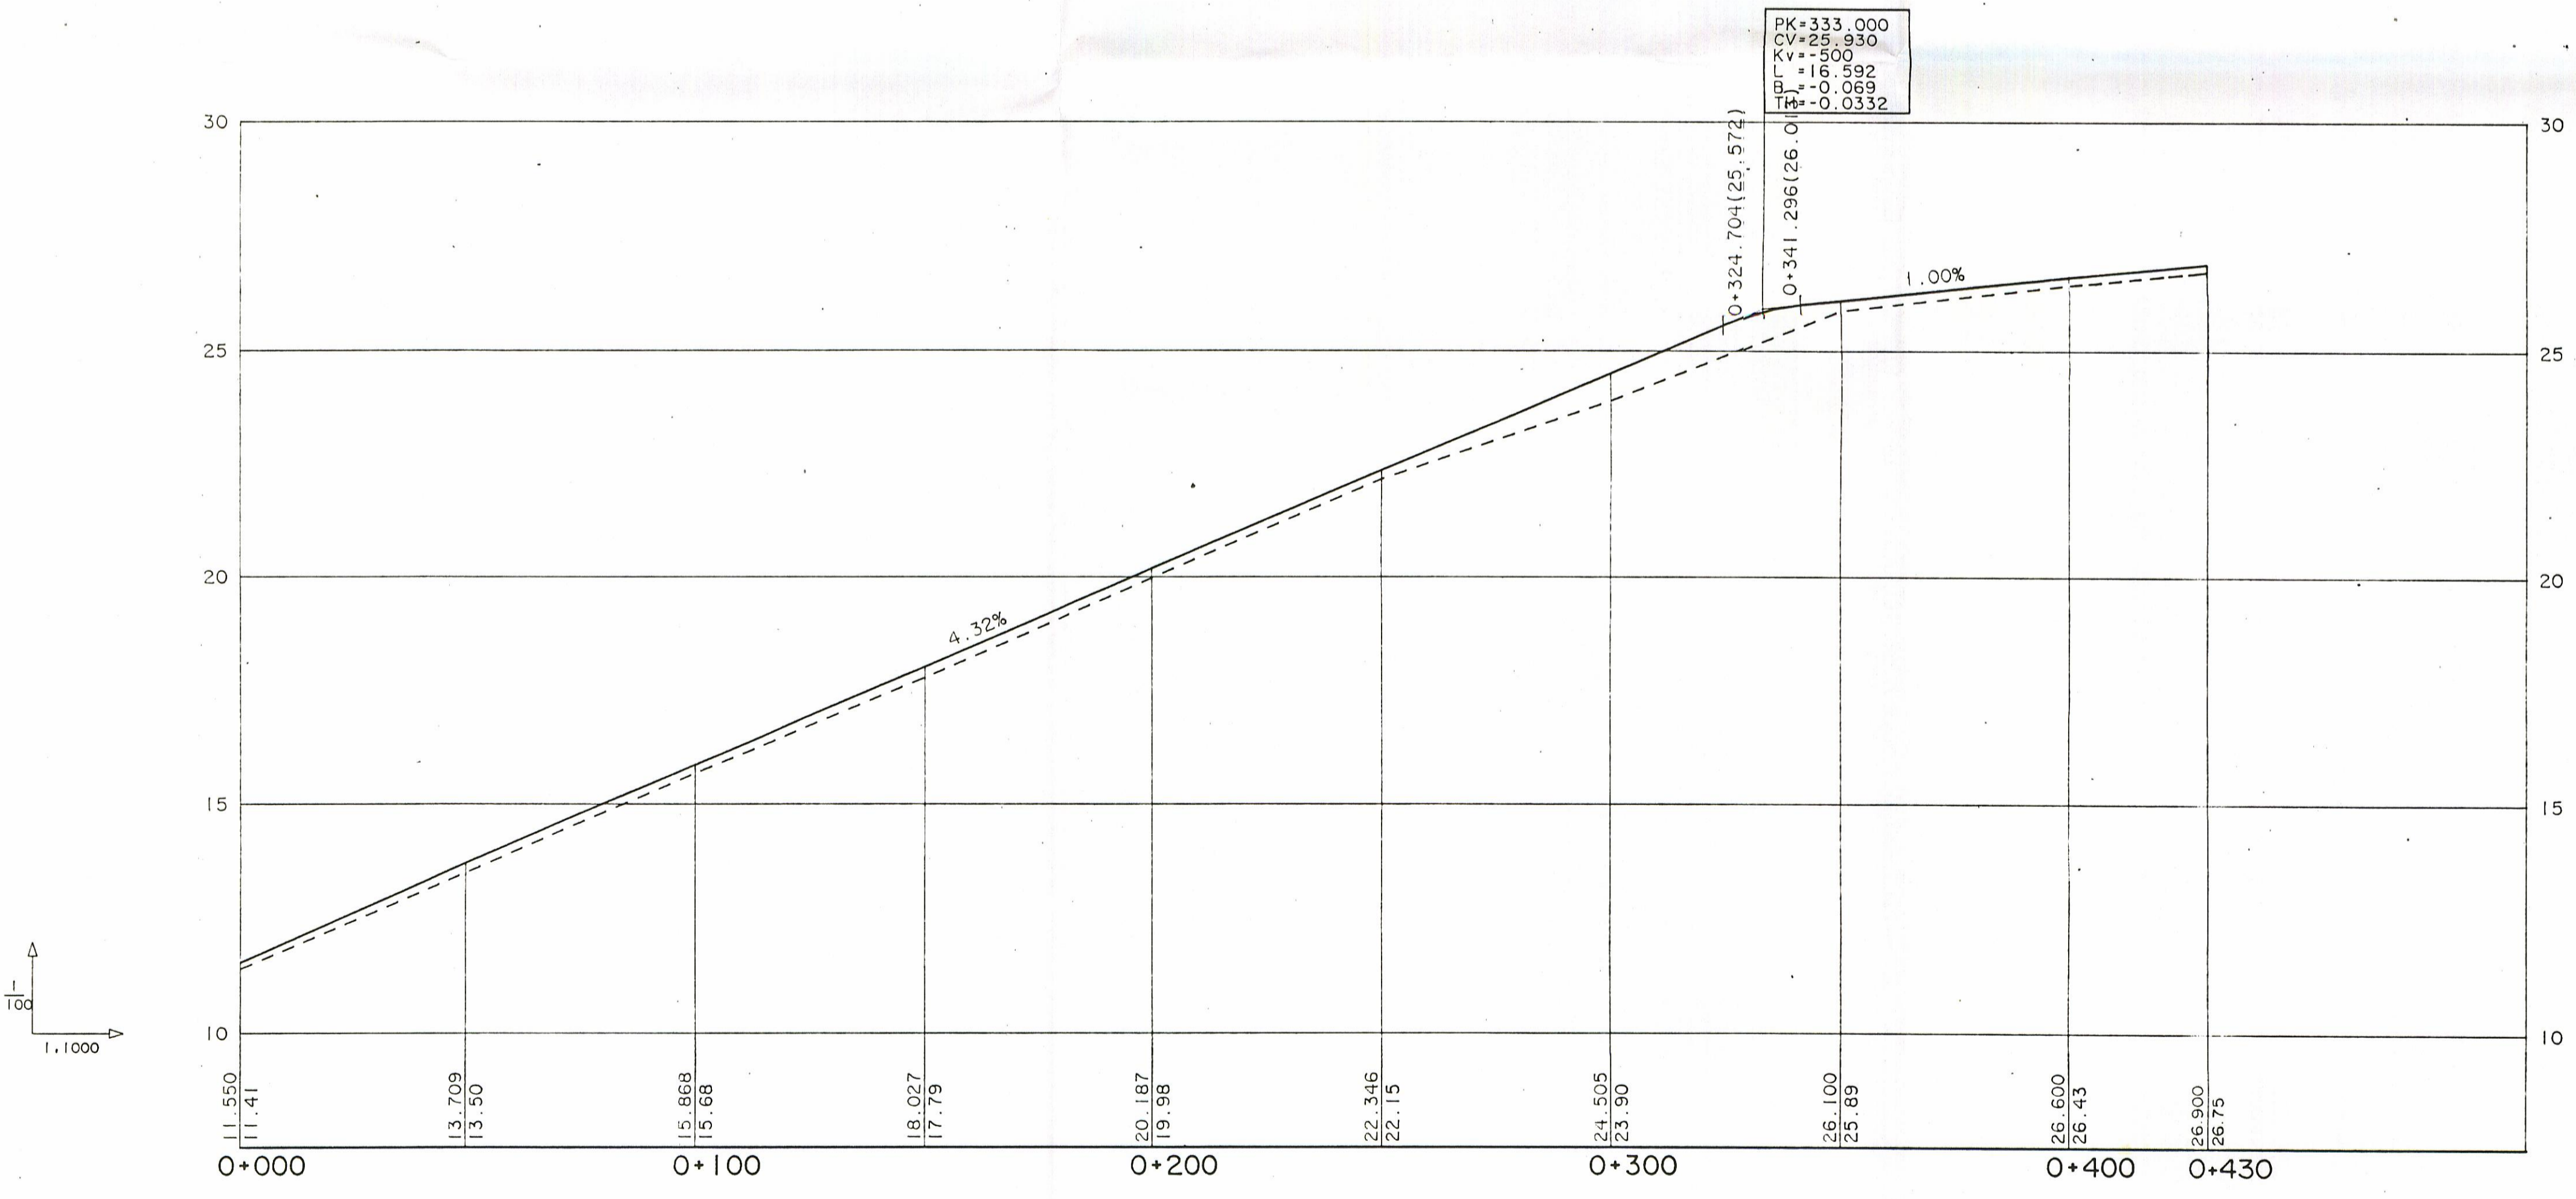

VIAL - B

DILIGENCIA DE APROBACION
 La comisión para hacer constar, que el presente expediente ha sido probado provisoriamente en sesión del Ayuntamiento, Pleno de 04 NOV. 1994 en Mogan, 15 NOV. 1994.
 El Secretario,

(Seal: Ayuntamiento de Mogan)
(Seal: Consejo de Política Territorial)
 El Consejo de Política Territorial por orden departamental de fecha 04 FEB. 1995 acordó la aprobación definitiva del presente expediente.
 Las Palmas de G. C. a de 30/1/95

PROYECTO DE:		
TEXTOS REFUNDIDOS DEL PLAN PARCIAL AMPLIACION PUEBLO TAURO		
PETICIONARIO		T.M. DE MOGAN
PUEBLO TAURO S.A.		ESCALA: 1/1000
PLANO DOCUMENTO		NUM. 10.1
PERFILES LONGITUDINALES VIALES - A - B		
EXPEDIENTE	DIBUJO	FECHA
		MAYO 94
SUSTITUYE A:		SUSTITUIDO POR: