MODIFICACION DE LAS NORMAS SUBSIDIARIAS MUNICIPALES

A Y U N T A M I E N T O D E M O G A N

anteproyecto — EDIFICIO DE SERVICIOS
LOMA III Parcela 122
Patalavaca
M O G A N

3

autor de encargo — JUAN JIMENEZ MENDOZA

arquitecto — JUAN TORRES ALEMAN

plano — SOTANO–PLANTA ACCESO

escala — 0 0,5 1 2 3 6

S E P T I E M B R E 1 9 9 6

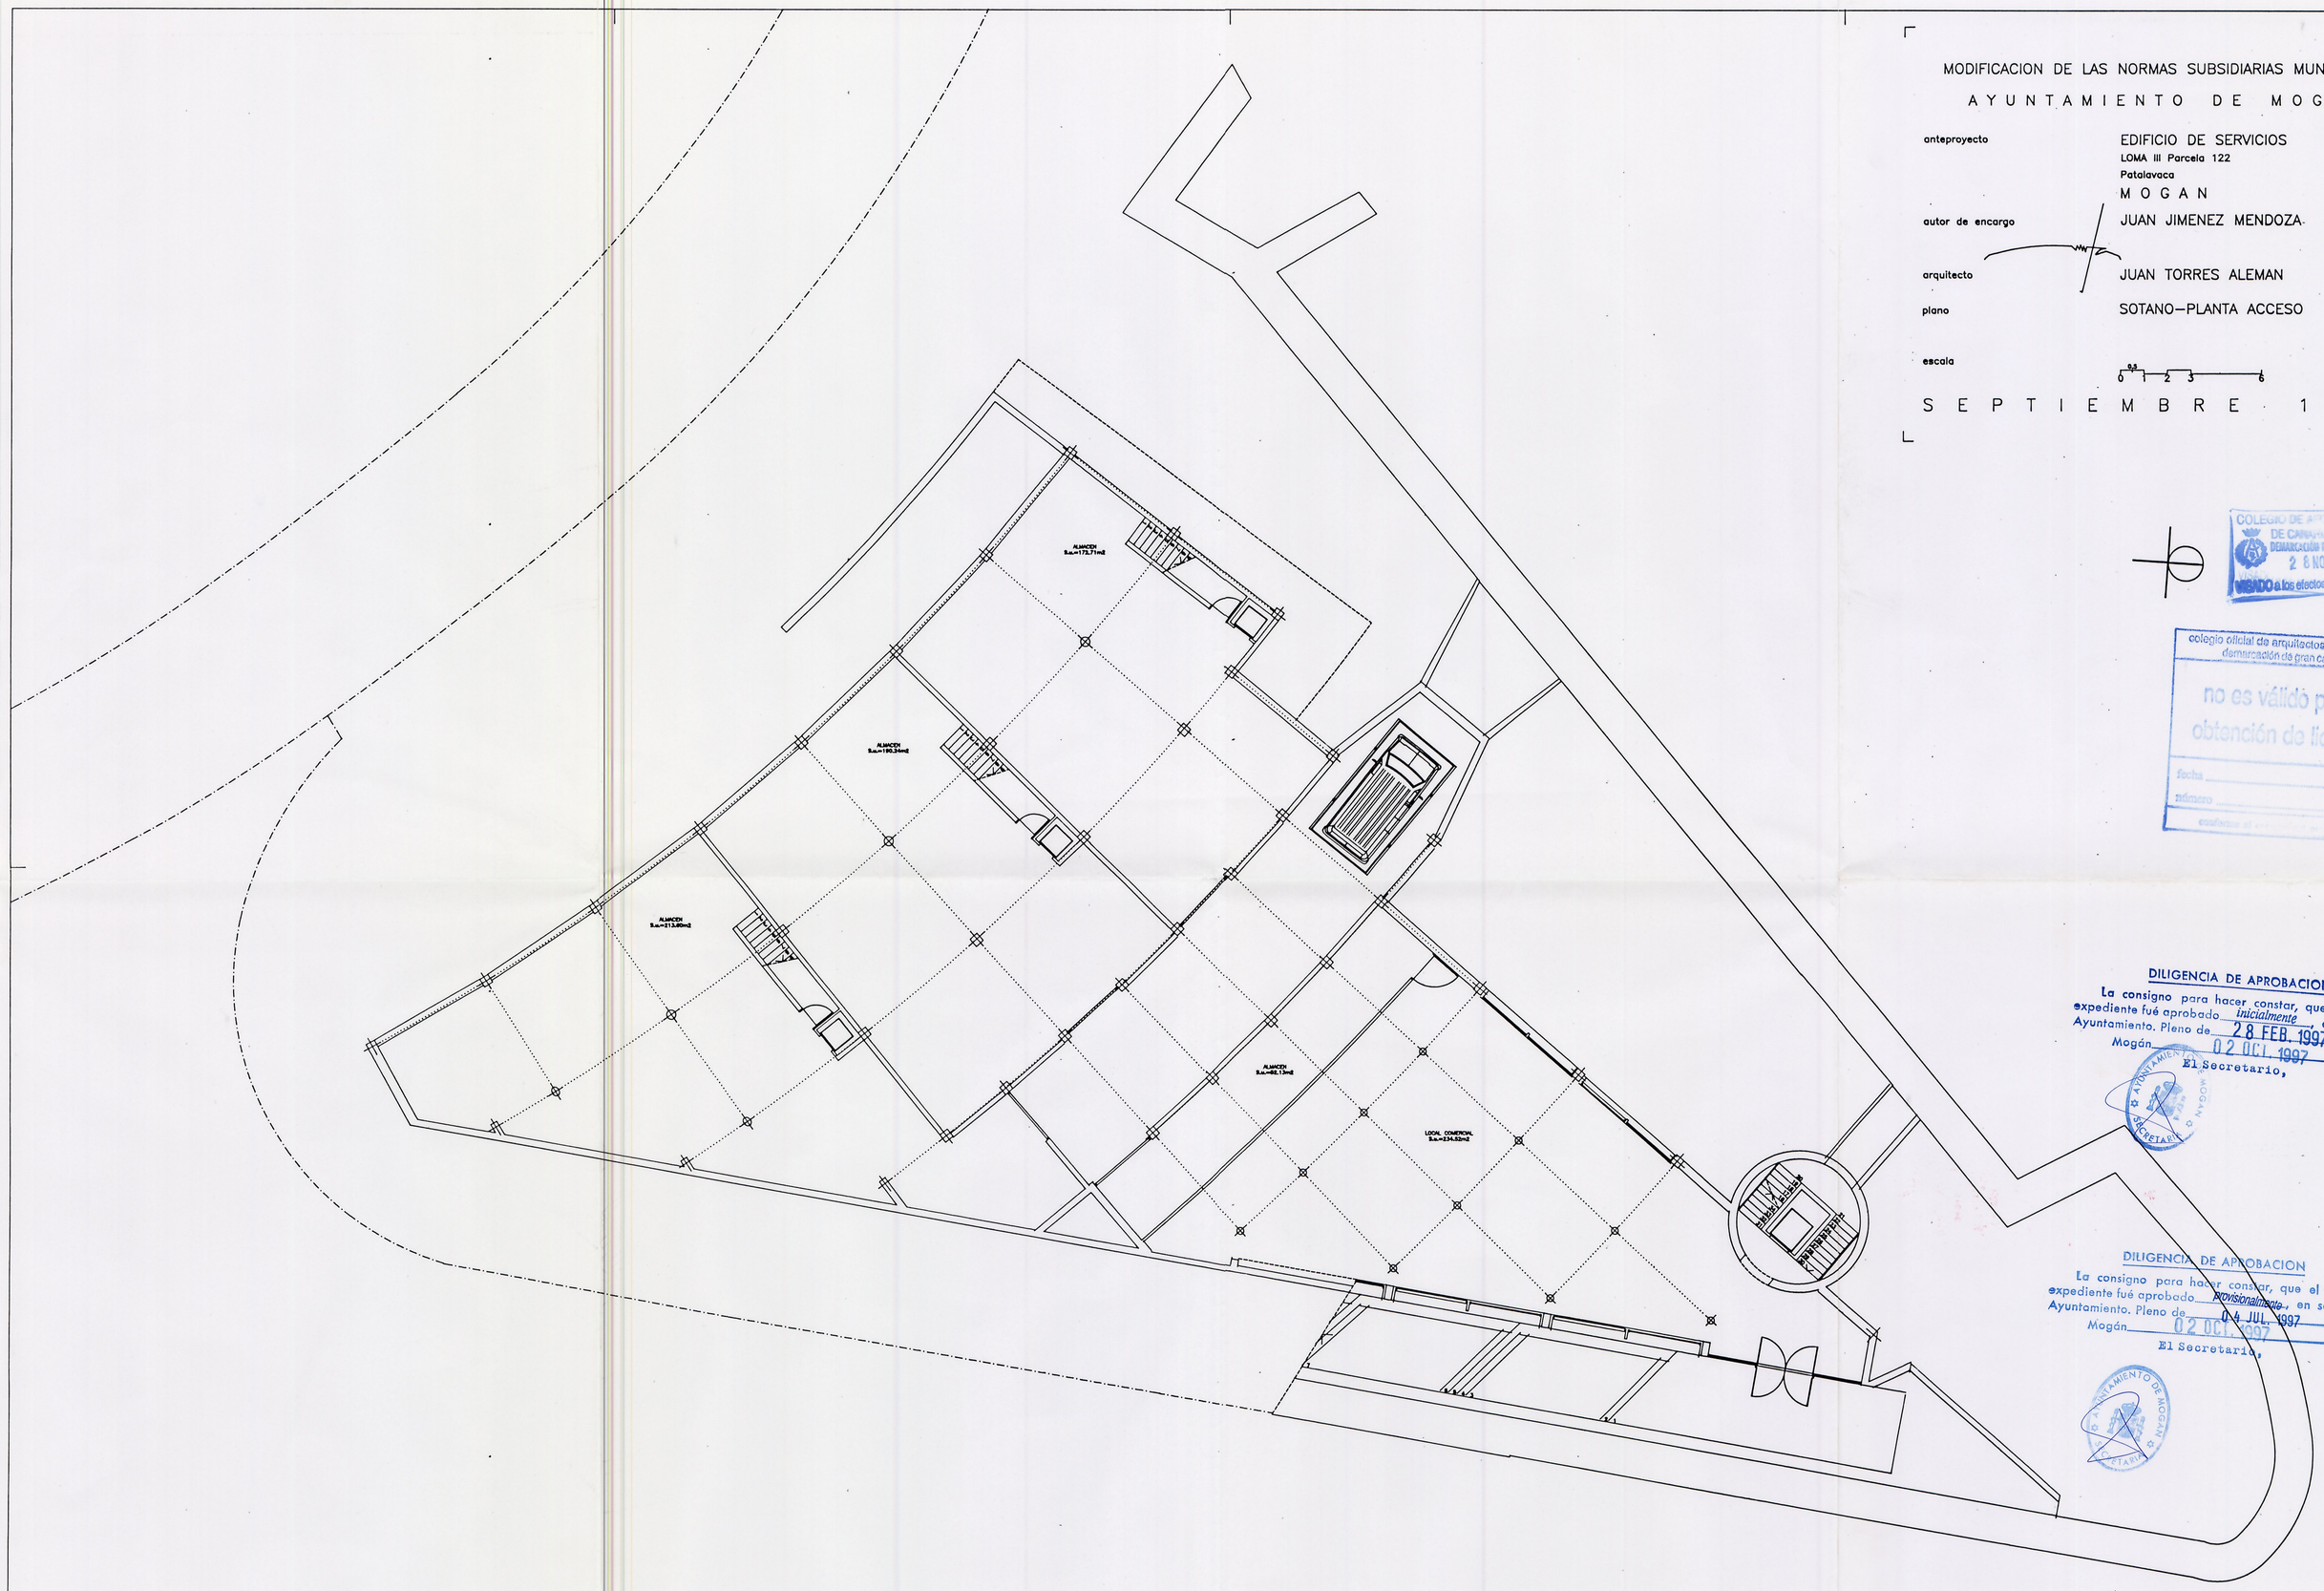

COLEGIO DE ARQUITECTOS DE CANARIAS
DEMARCACIÓN DE GRAN CANARIA
2 8 NOV. 1996
VISADO a los efectos Reglamentarios

colegio oficial de arquitectos de canarias
demarcación de gran canaria
no es válido para la obtención de licencia
fecha
número
exclusivo al ejercicio profesional

DILIGENCIA DE APROBACION

La consigno para hacer constar, que el presente expediente fué aprobado inicialmente, en sesión del Ayuntamiento. Pleno de 28 FEB. 1997

Mogán 02 OCT. 1997

El Secretario,

AYUNTAMIENTO DE MOGAN SECRETARIA

DILIGENCIA DE APROBACION

La consigno para hacer constar, que el presente expediente fué aprobado provisionalmente, en sesión del Ayuntamiento. Pleno de 04 JUL. 1997

Mogán 02 OCT. 1997

El Secretario,

AYUNTAMIENTO DE MOGAN SECRETARIA