


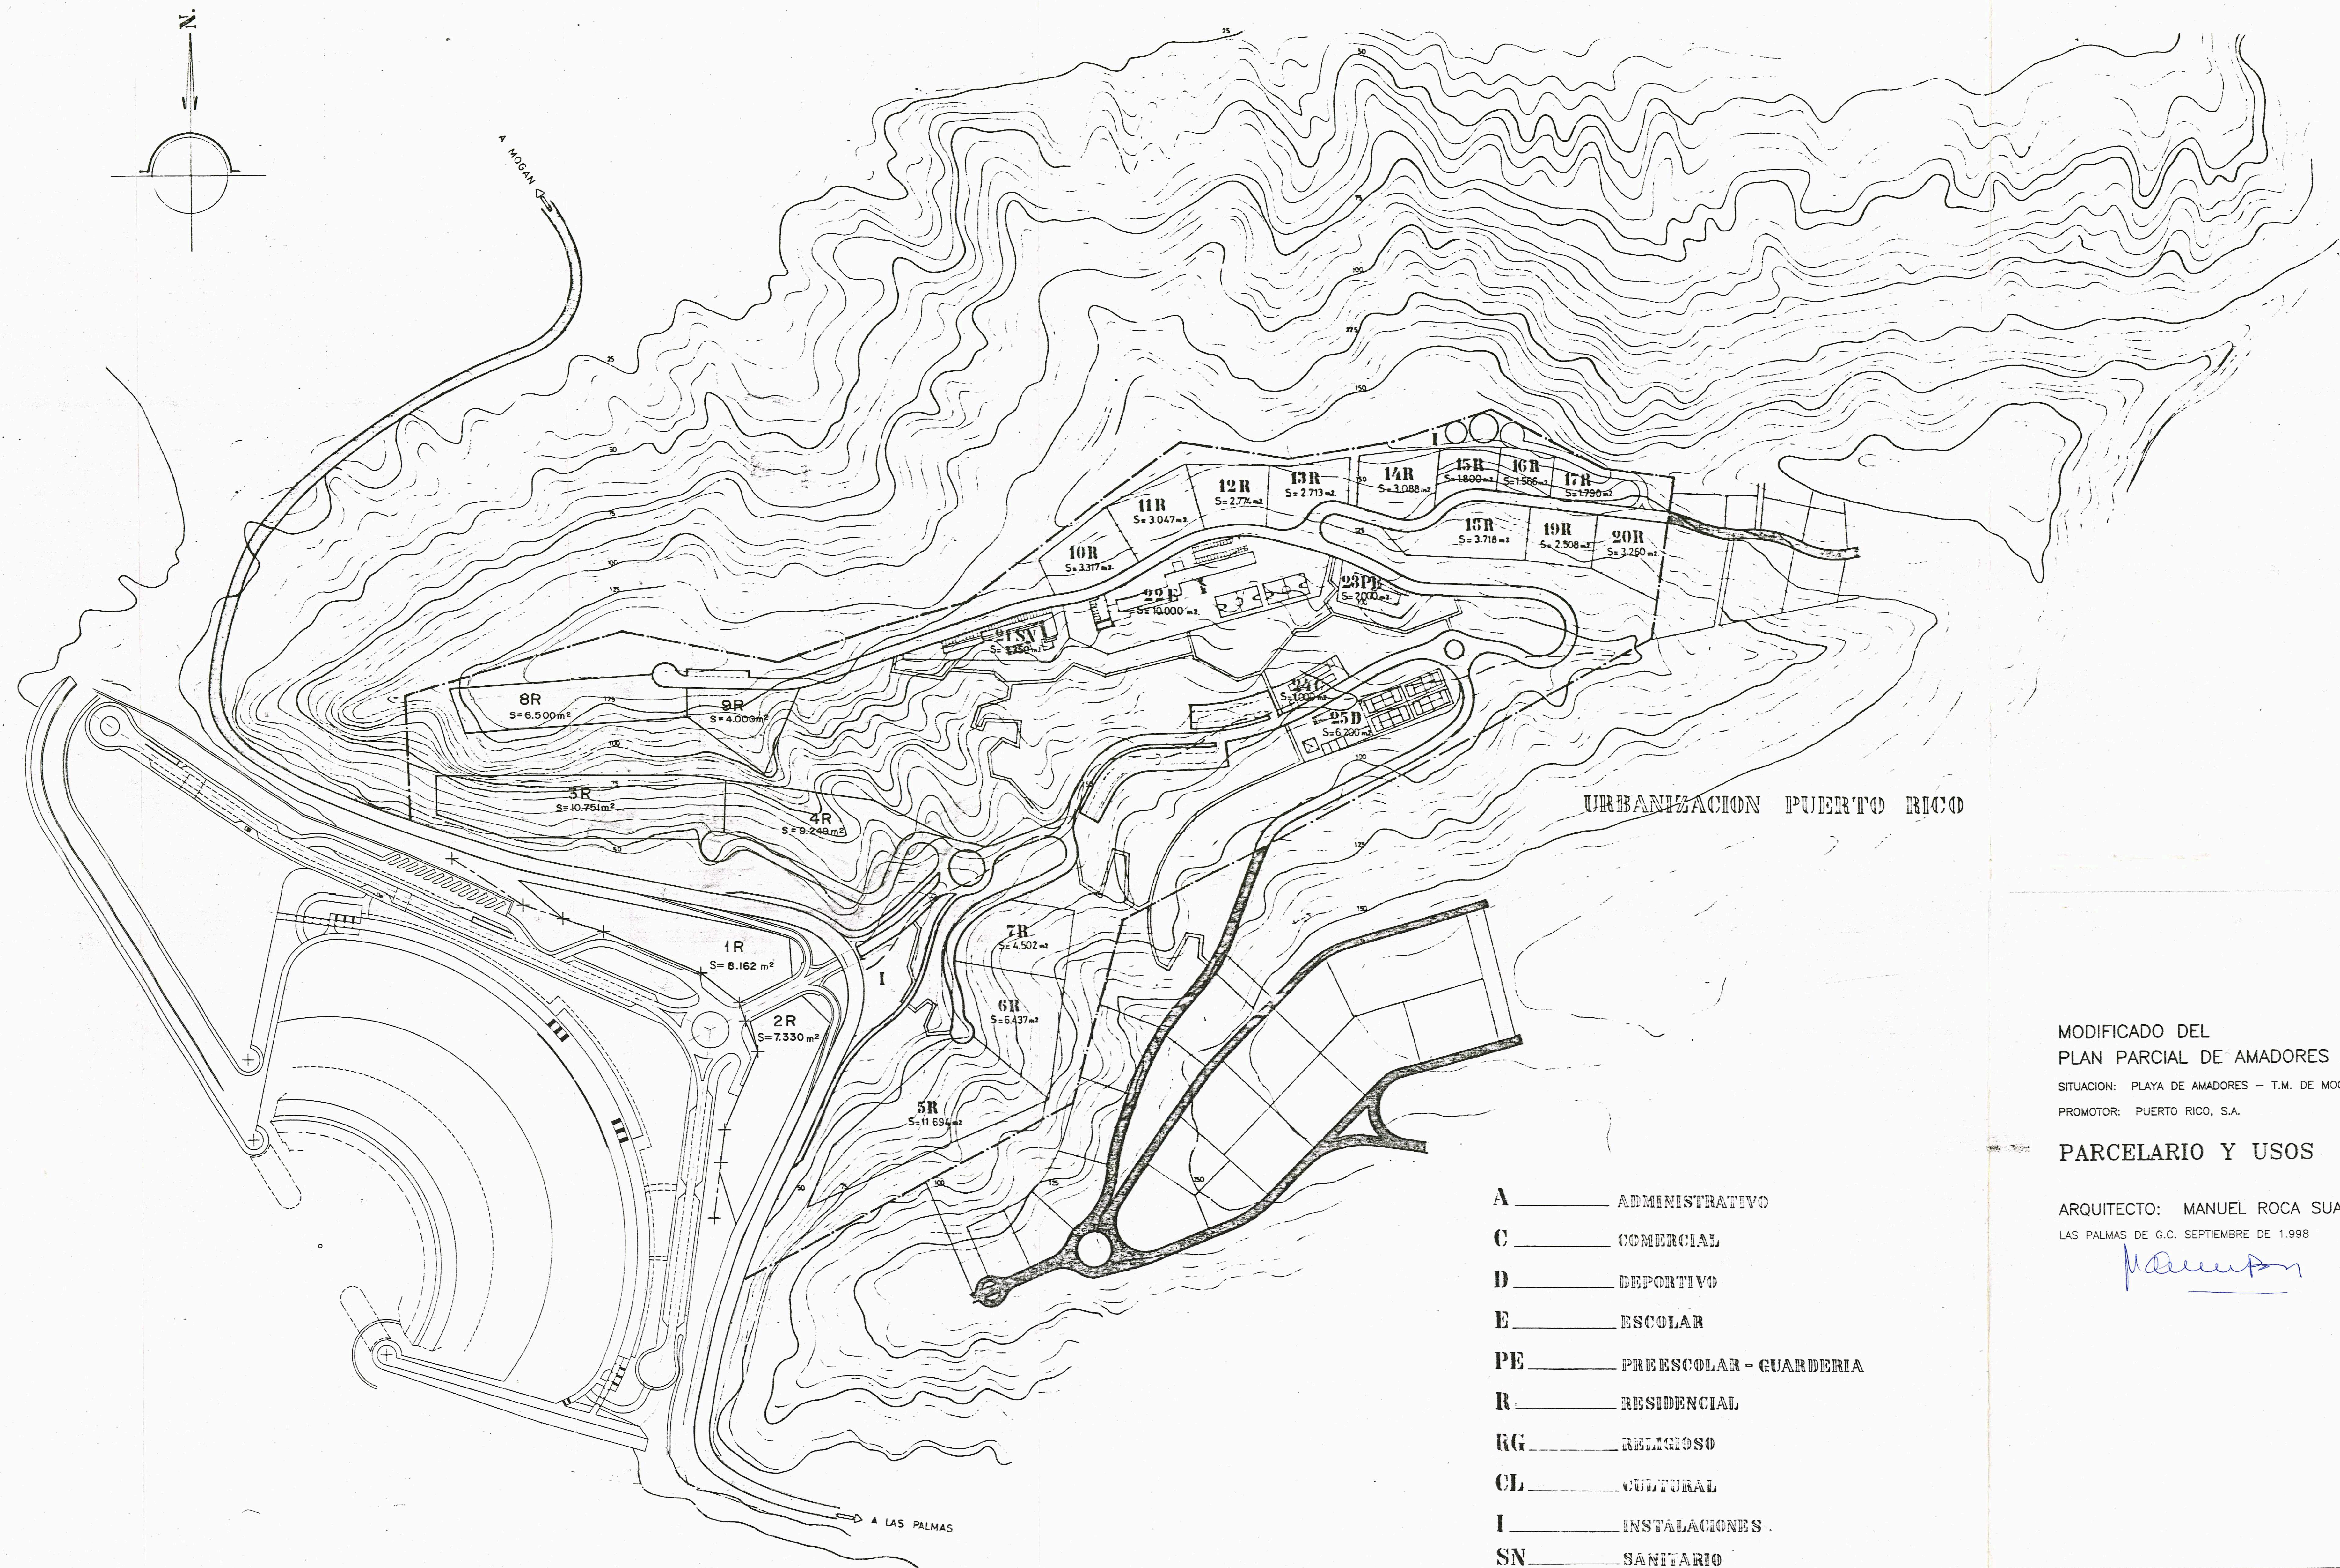

URBANIZACION PUERTO RICO

- A _____ ADMINISTRATIVO
- C _____ COMERCIAL
- D _____ DEPORTIVO
- E _____ ESCOLAR
- PE _____ PREESCOLAR - GUARDERIA
- R _____ RESIDENCIAL
- RG _____ RELIGIOSO
- CL _____ CULTURAL
- I _____ INSTALACIONES
- SN _____ SANITARIO

MODIFICADO DEL
PLAN PARCIAL DE AMADORES

SITUACION: PLAYA DE AMADORES - T.M. DE MOGAN

PROMOTOR: PUERTO RICO, S.A.

PARCELARIO Y USOS

E-1:2.000

ARQUITECTO: MANUEL ROCA SUAREZ

LAS PALMAS DE G.C. SEPTIEMBRE DE 1.998

Manuel Roca Suarez