


SUBLOTE 8A
 Solar=12.010m²
 Edificabilidad=7.023'60m² (0'585m²/m²)
 17x76'80=1.305'60
 60x95'30=5.718'00
 Ocupación : 4.225'45m² (35'0%)
 17x40'85m² = 694'45m²
 60x58'85m² = 3.531'00m²
 N° de viviendas:
 17 de 2 dormitorios.
 60 de 3 dormitorios.

SUBLOTE 8B
 Solar=7.090m²
 Edificabilidad=4.608m² (0'65m²/m²)
 (60x76'80 = 4.608m²)
 Ocupación : 2.451m² (34'5%)
 (60x40'85 = 2.451m²)
 N° de viviendas:
 60 de 2 dormitorios.

LOTE 8
 Solar=19.100m²
 Edificabilidad=11.631'60m² (0'61m²/m²)
 (s/normativa)=12.415'00m² (0'65m²/m²)
 Ocupación : 6.676'45m² (34'95%)
 (s/normativa)= 7.640'00m² (40%)

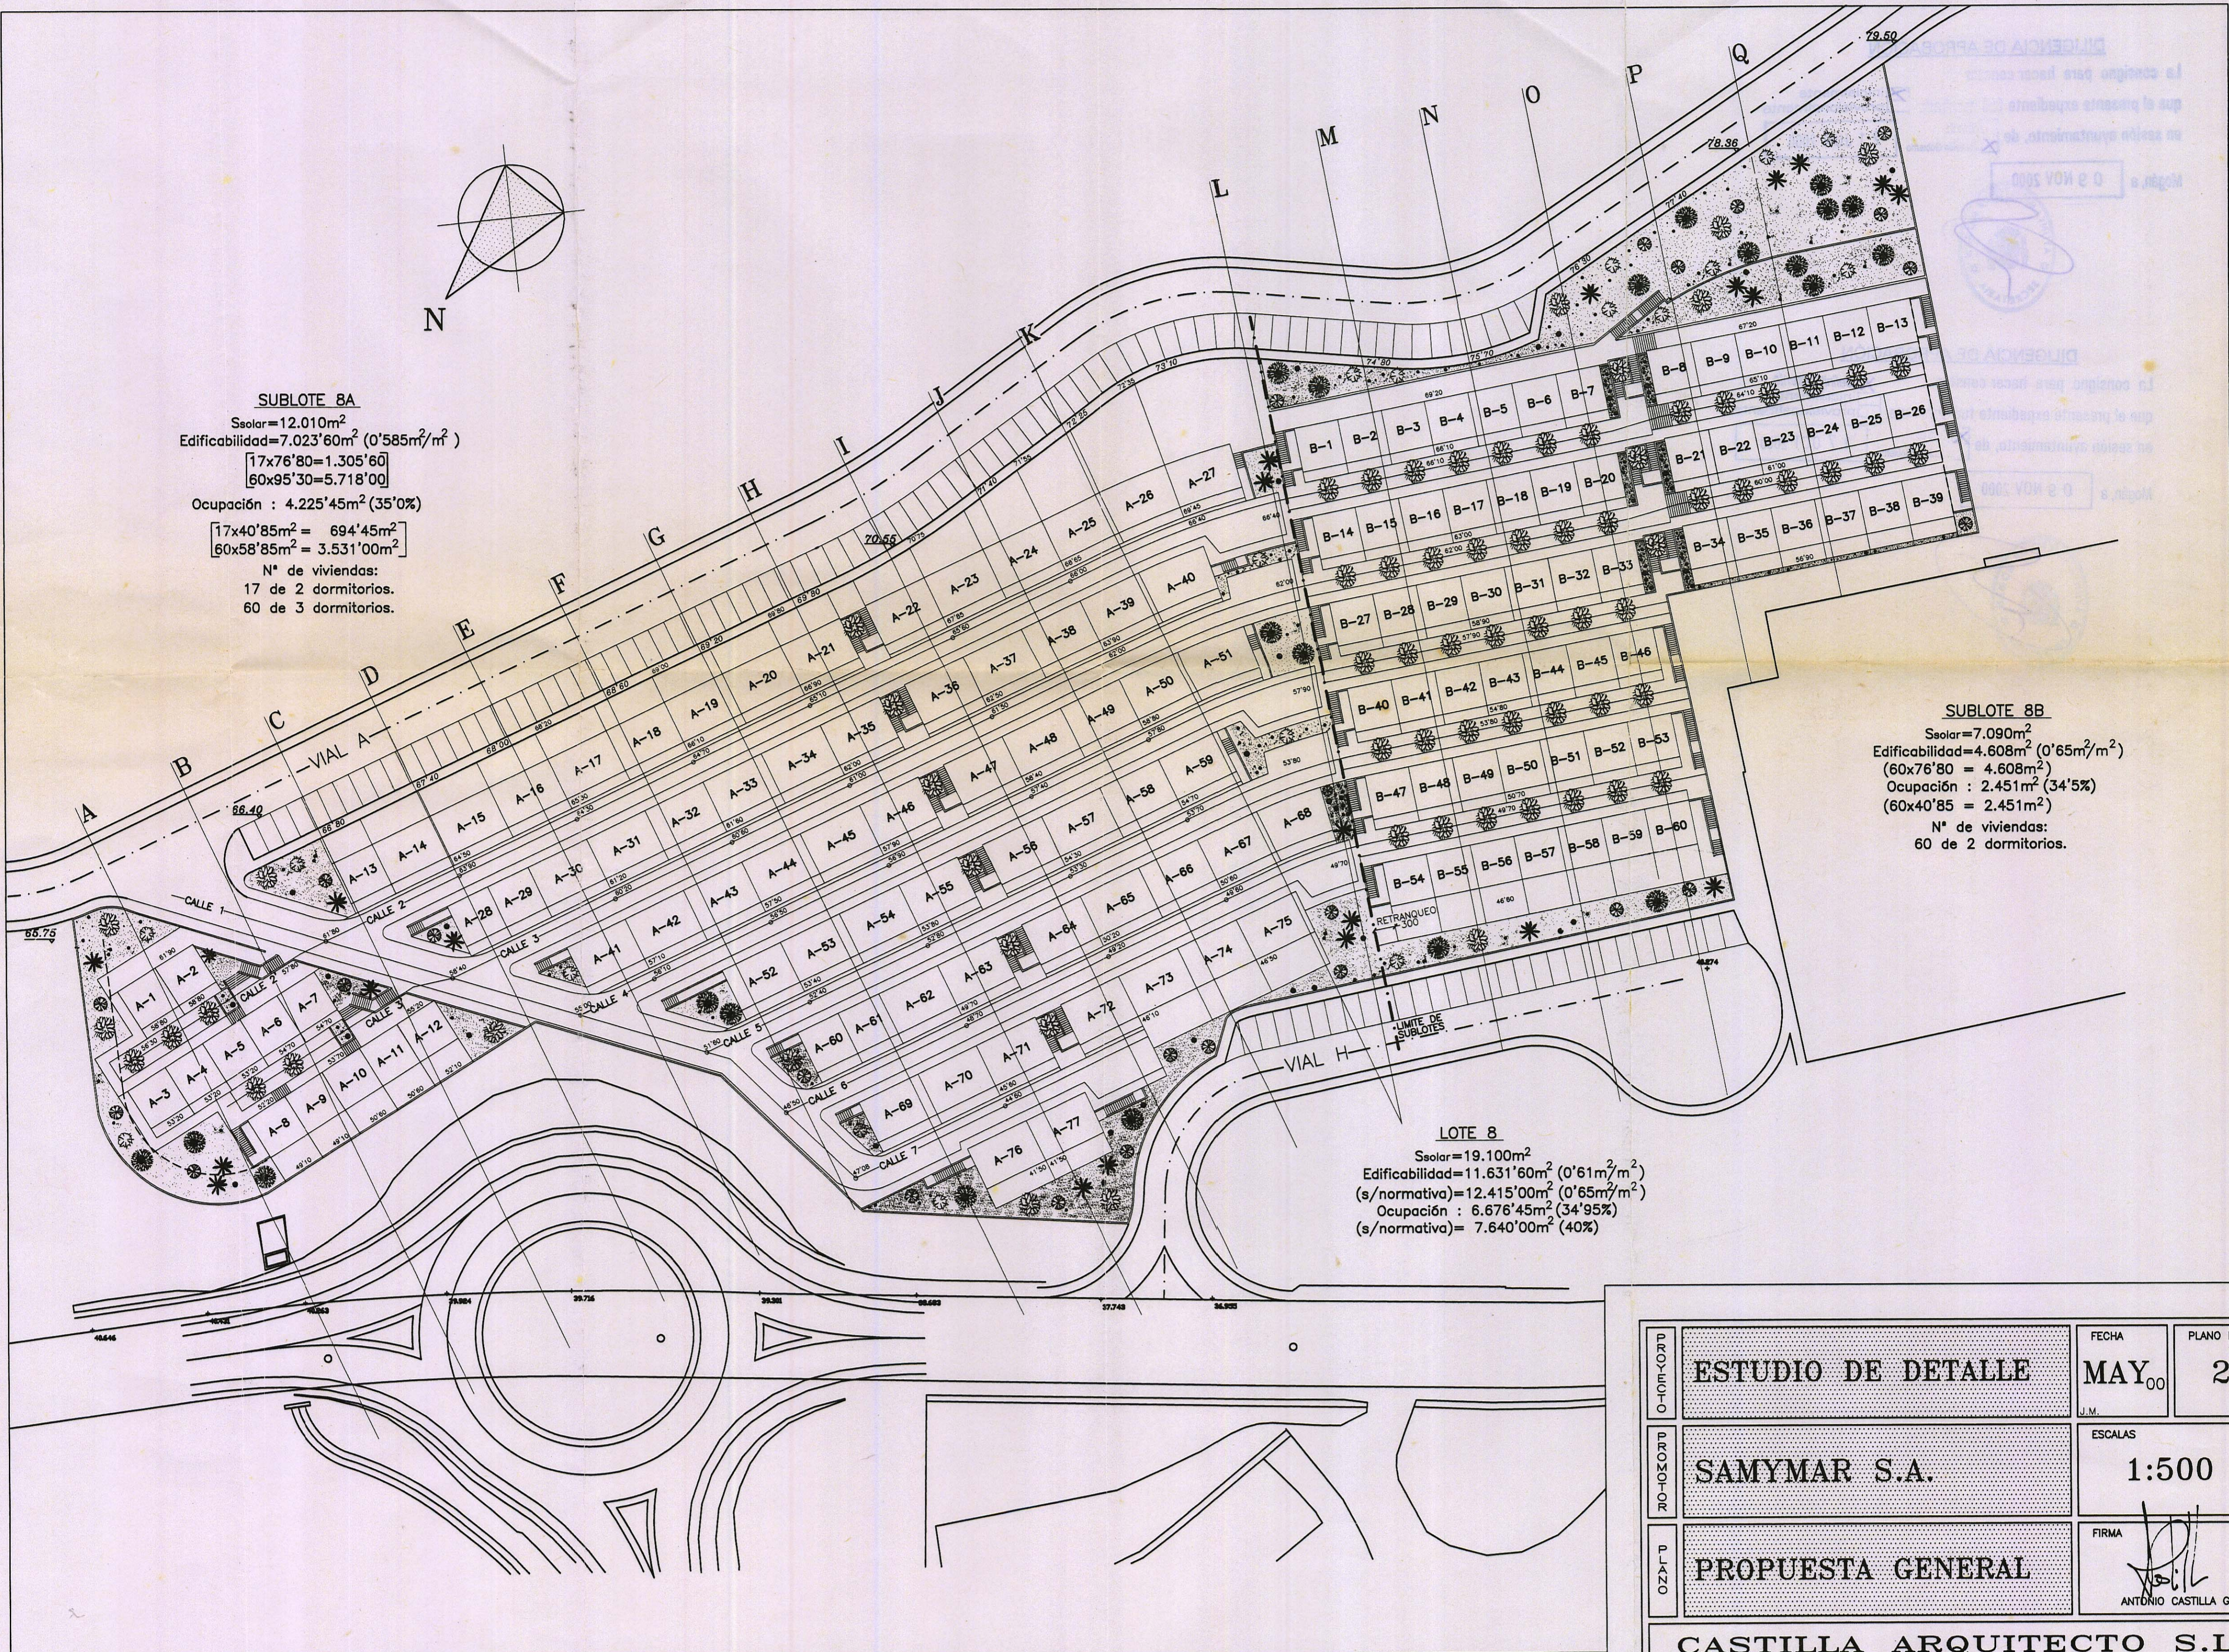

PROYECTO	ESTUDIO DE DETALLE	FECHA	PLANO N°
	SAMYMAR S.A.	MAY ₀₀	2
	PROPUESTA GENERAL	ESCALAS	1:500
ALZADO		FIRMA	ANTONIO CASTILLA GARCIA

CASTILLA ARQUITECTO S.L.
 C/ALEMANIA N°58 BAJO. 35006 LAS PALMAS DE GRAN CANARIA. TLFNO: 928 23.36.62 FAX: 928 24.01.28