


P.a. 19002

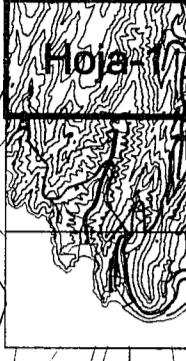


- Z.V. — ZONA VERDE
- E.L. — ESPACIO LIBRE
- S.E. — PARCELA SERVICIOS
- A.J. — AREA DE JUEGOS
- C. — COMERCIAL
- D. — DOTACIONAL

**AFECCIONES LEY 22/1988 DE COSTAS**

-SERVIDUMBRE DE TRANSITO  
FRANJA DE 8.00 METROS MEDIDA DESDE EL LIMITE INFERIOR DE LA FRANJA DEL MAR (ART. 27.1 LEY DE COSTAS).  
USOS: LOS ESTABLECIDOS EN EL ART. 27.3 DE LA LEY DE COSTAS.

-SERVIDUMBRE DE PROTECCION  
FRANJA DE 50.00 METROS MEDIDA DESDE EL LIMITE INTERIOR DE LA FRANJA DEL MAR (ART. 23.1 LEY DE COSTAS).  
USOS: LOS ESTABLECIDOS EN EL ART. 23.2 DE LA LEY DE COSTAS.

LAS OBRAS E INSTALACIONES EXISTENTES EN EL DOMINIO PUBLICO MARITIMO TERRESTRE Y EN LA SERVIDUMBRE DE PROTECCION DE ESTAS EN LO QUE AL RESPECTO ESTABLECE LA DISPOSICION TRANSITORIA CUARTA DE LA LEY DE COSTAS.

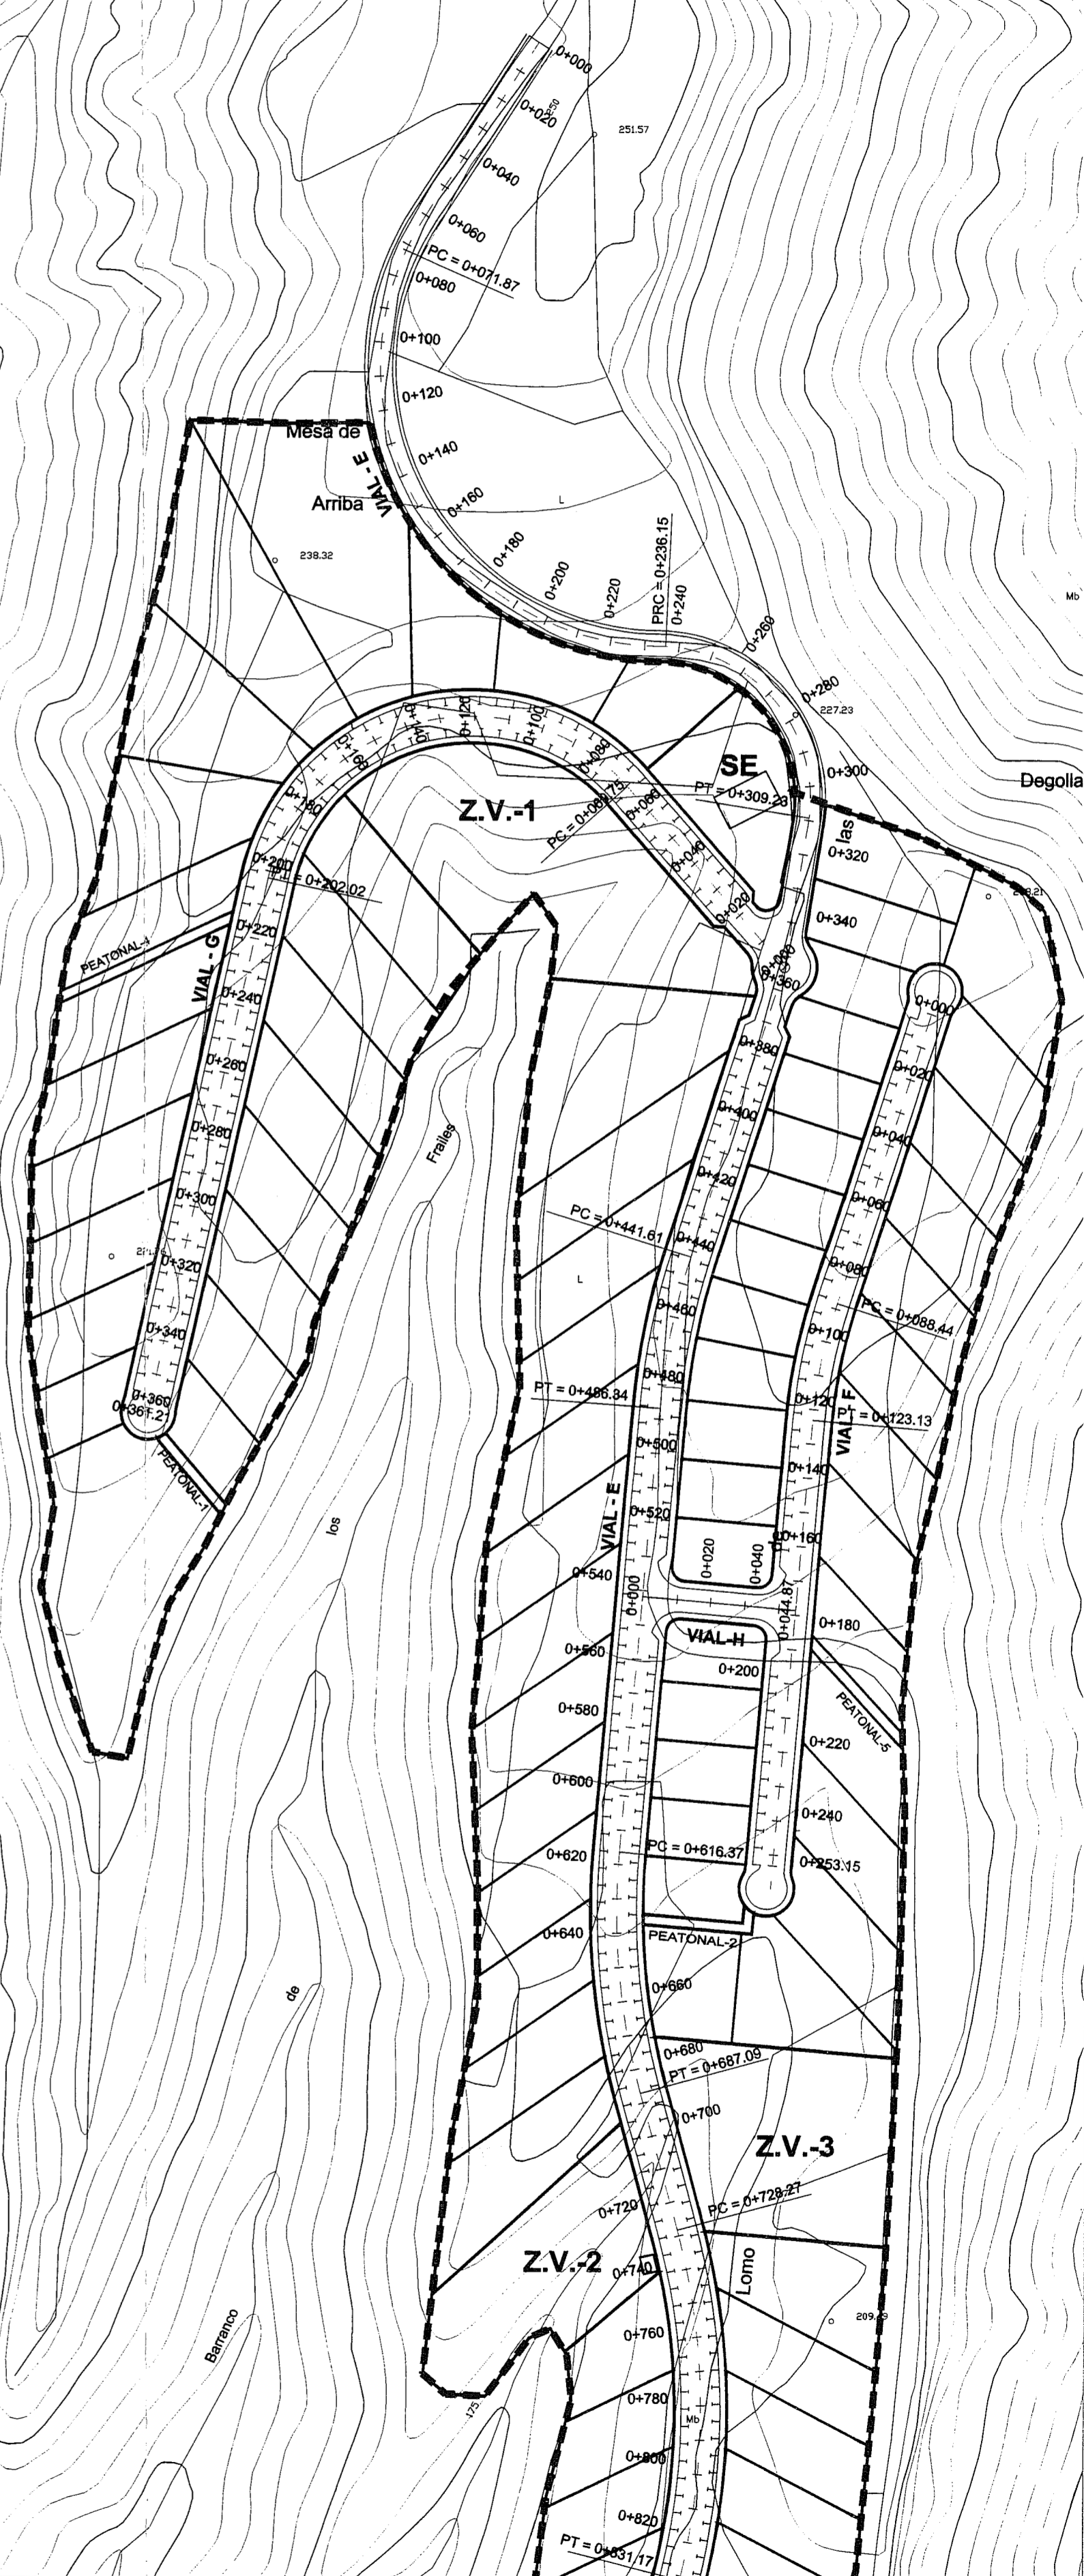

PETICIONARIO: **INMOBARRENDA S.L.**

SITUACION: **TÉRMINO MUNICIPAL DE MOGÁN**

INGENIERO DE CAMINOS:  
**Francisco J. González González Jarabe**  
Ingeniero de Caminos, Canales y Puertos  
Colegiado nº: 6.488

ESCALAS:  
**1:1500**

TITULO: **PLAN PARCIAL COSTA TAURITO**

FECHA: **SEPTIEMBRE 2000**  
EXPEDIENTE: **97 - 01 - 00**

DESIGNACION: **PLANTA DE PERFILES**

Nº PLANO: **08**  
HOJA 1 DE 3