




VIAL-F

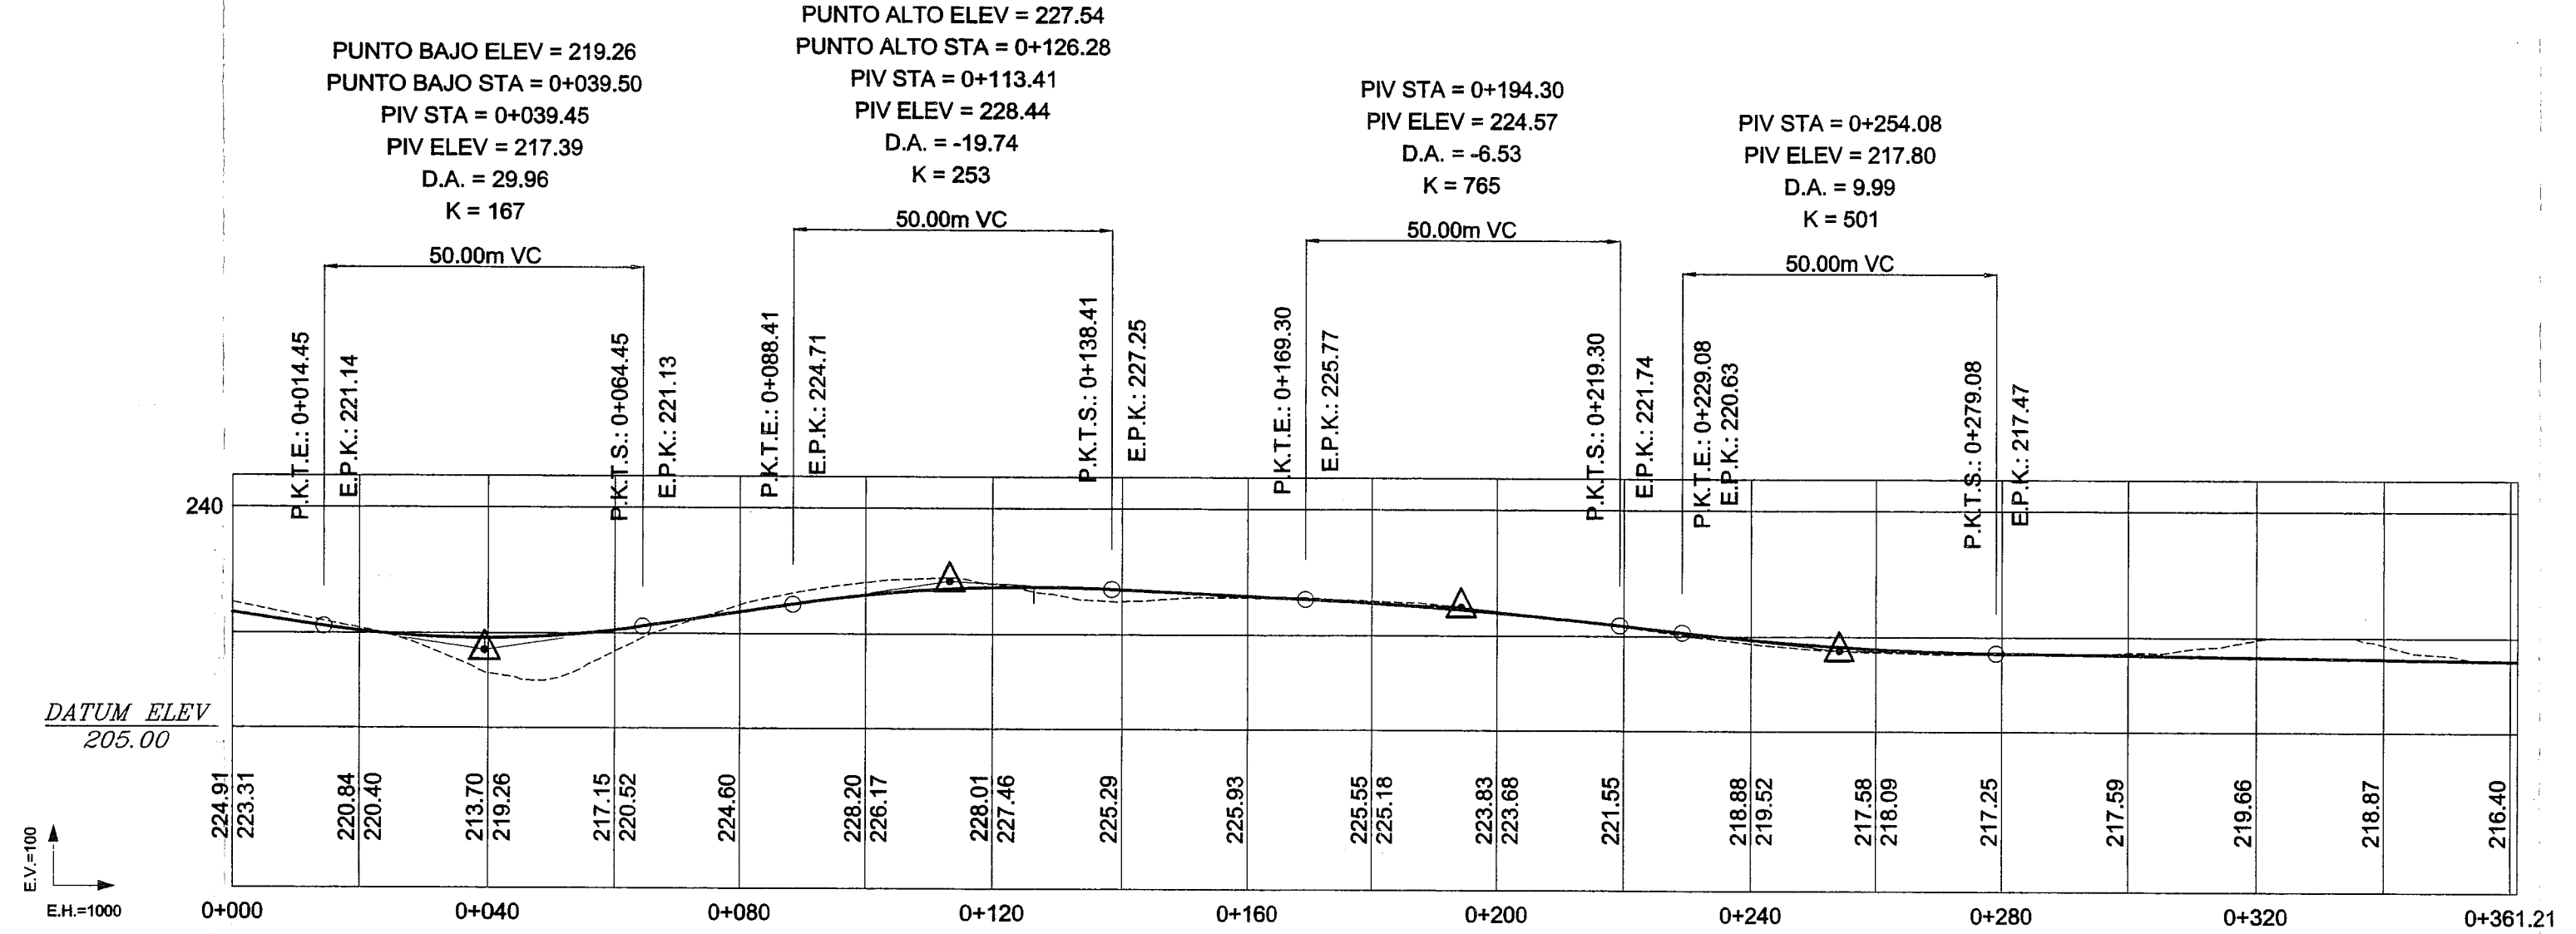

VIAL-G

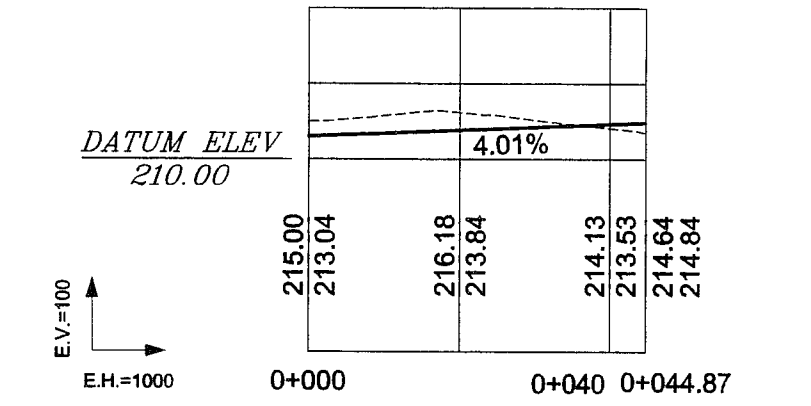

VIAL-H

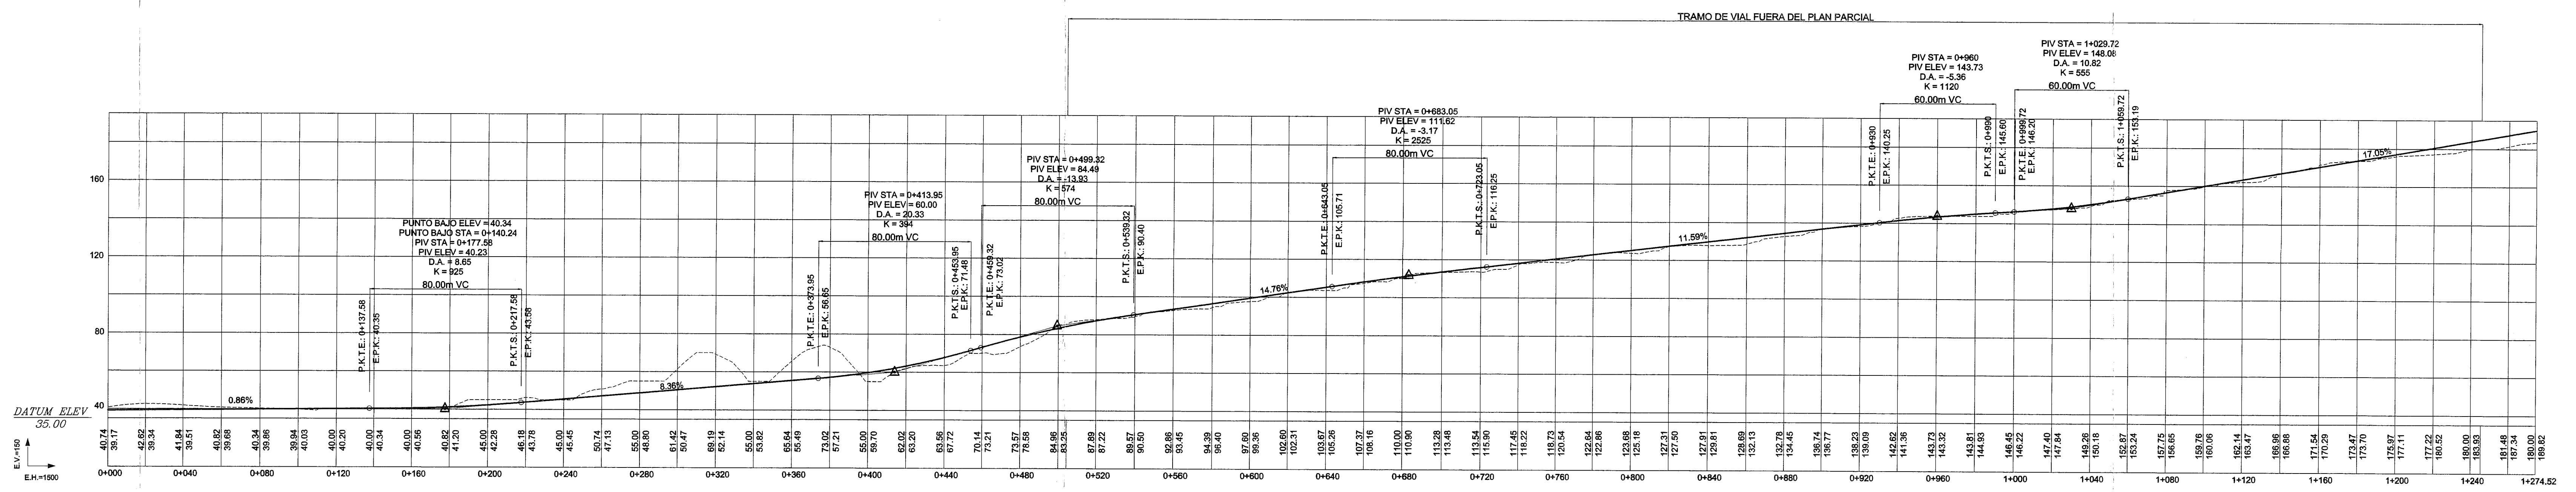

VIAL-I

TRAMO DE VIAL FUERA DEL PLAN PARCIAL