



- E** EQUIPAMIENTO  
- DOCENTE PRIVADO
- D** DOTACIONAL  
- ESPACIOS LIBRES  
- SOCIAL  
- DOCENTE PÚBLICO
- R** RESIDENCIAL

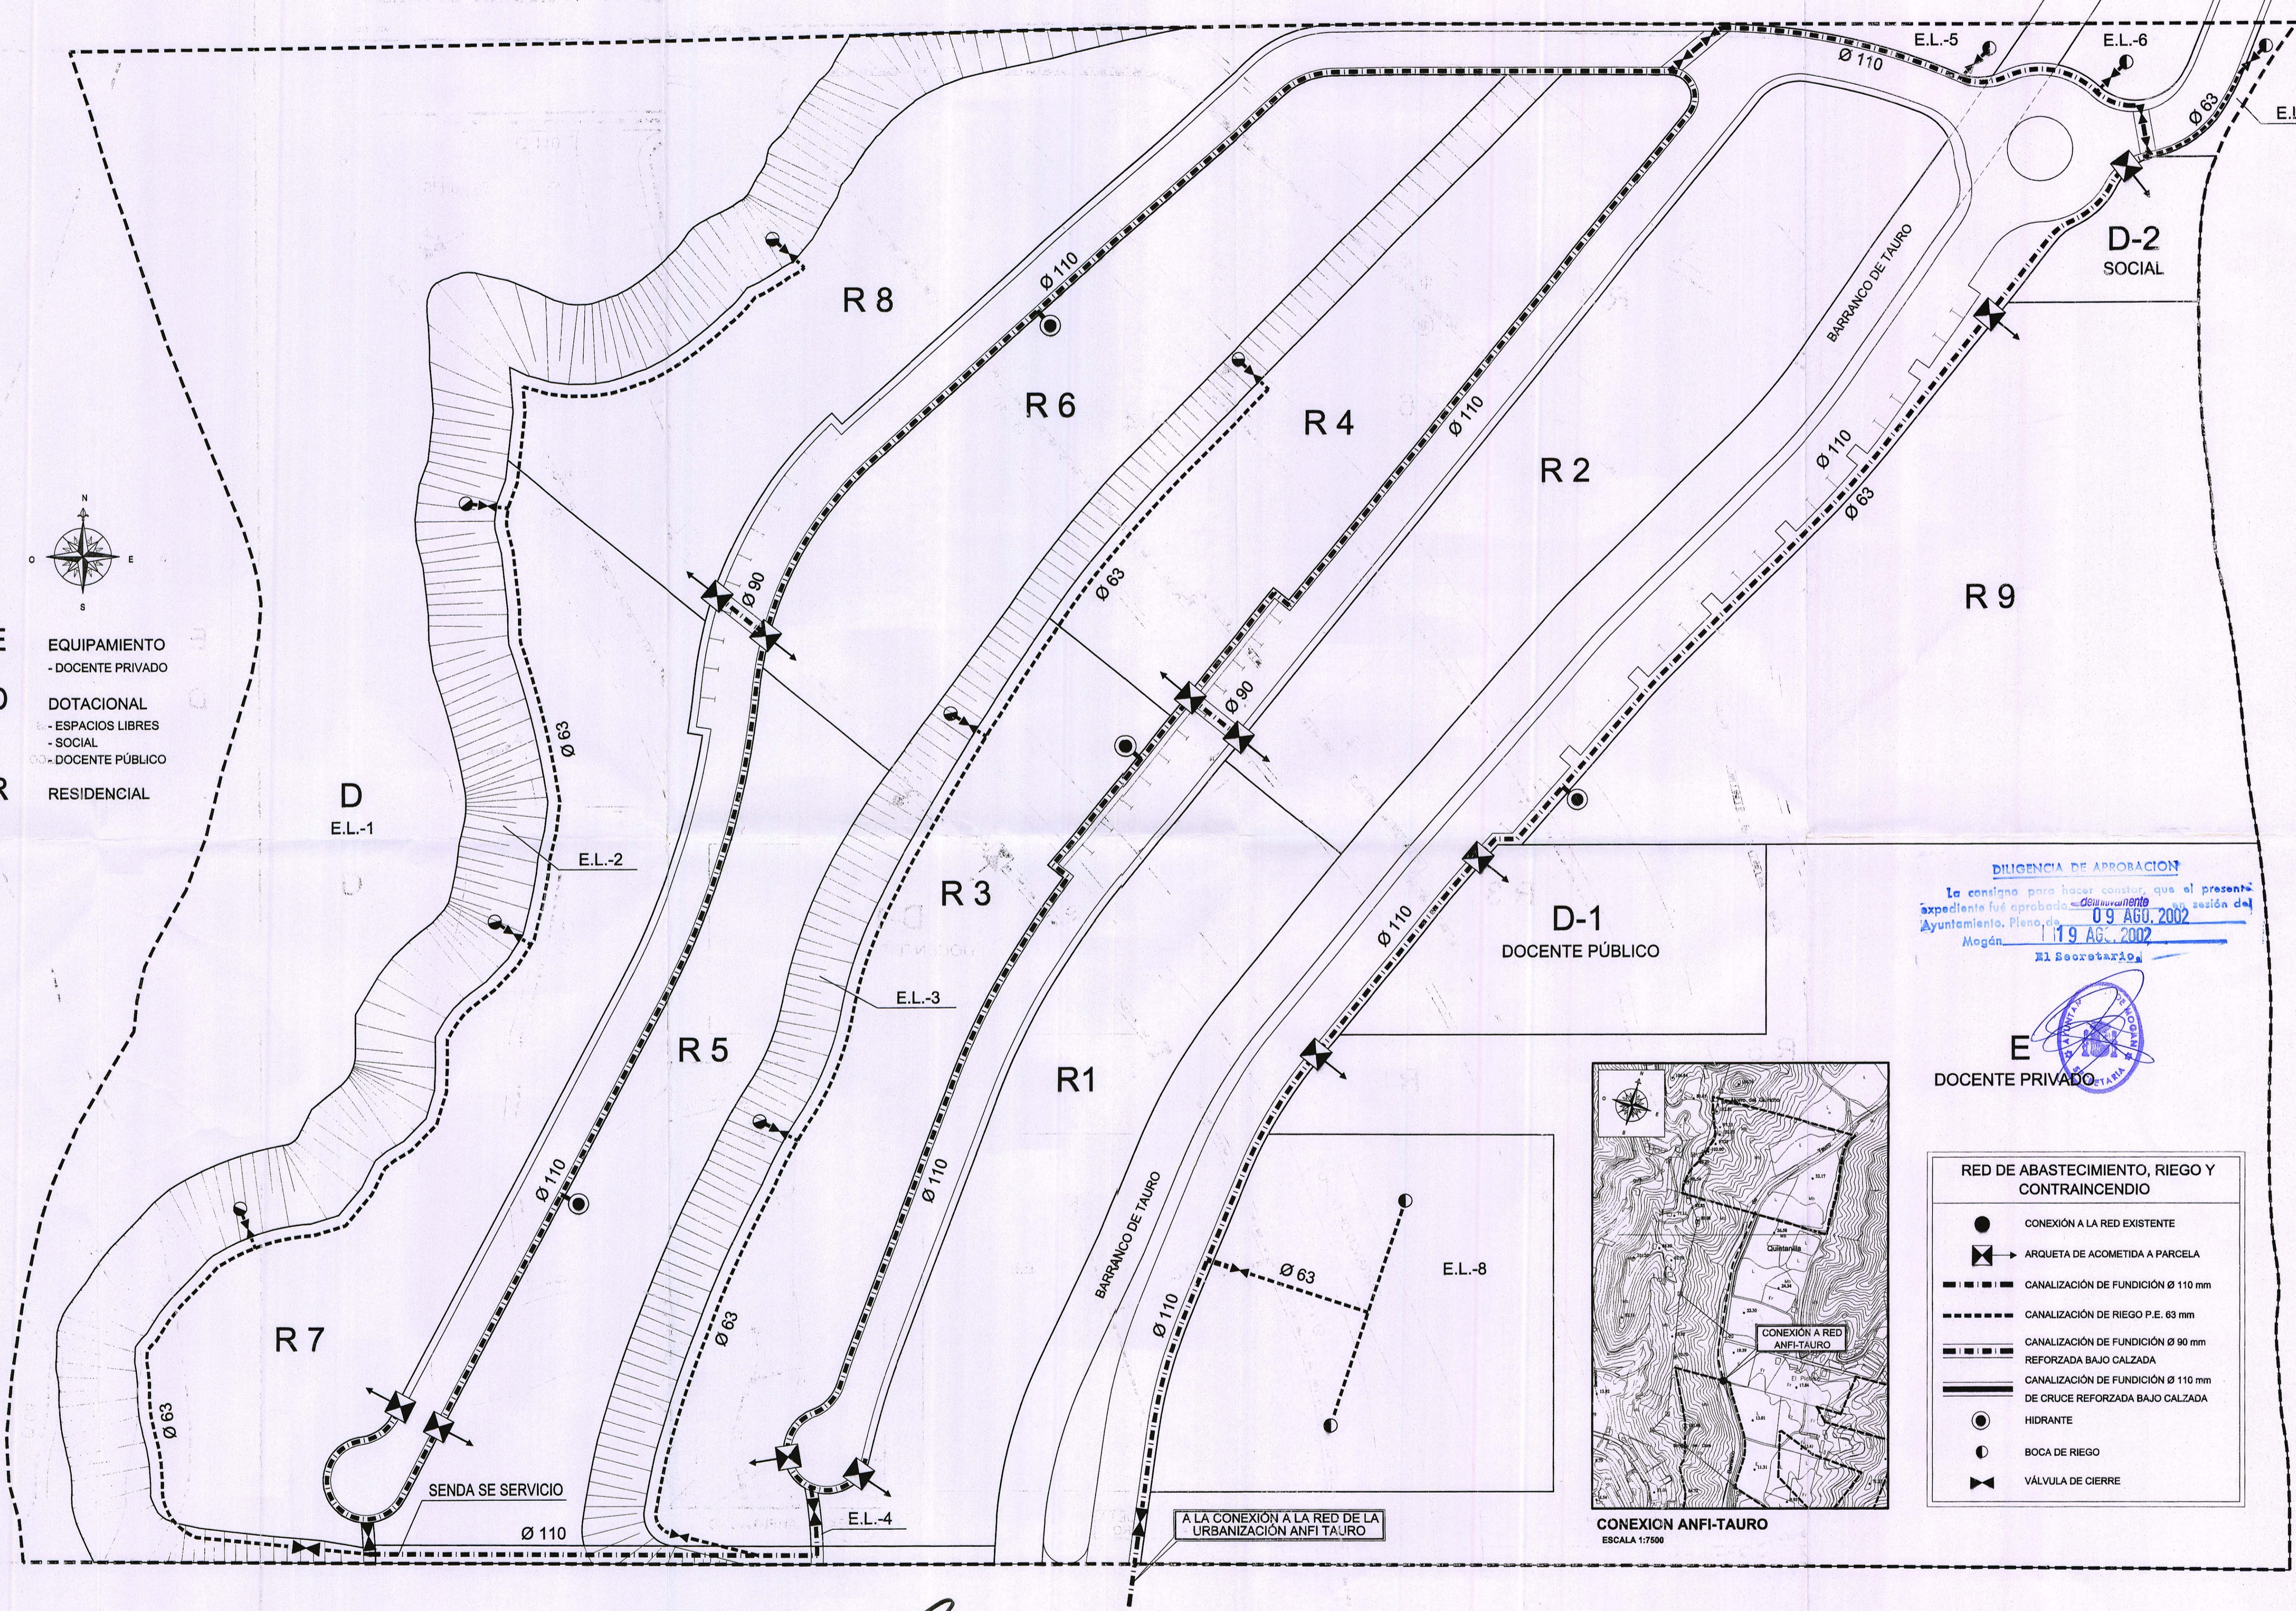

**DILIGENCIA DE APROBACION**  
 La consigna para hacer constar, que el presente expediente fue aprobado deliberadamente en sesión del Ayuntamiento, Pleno, de 09 AGO. 2002 en 119 AGO. 2002 en Mogán  
 El Secretario

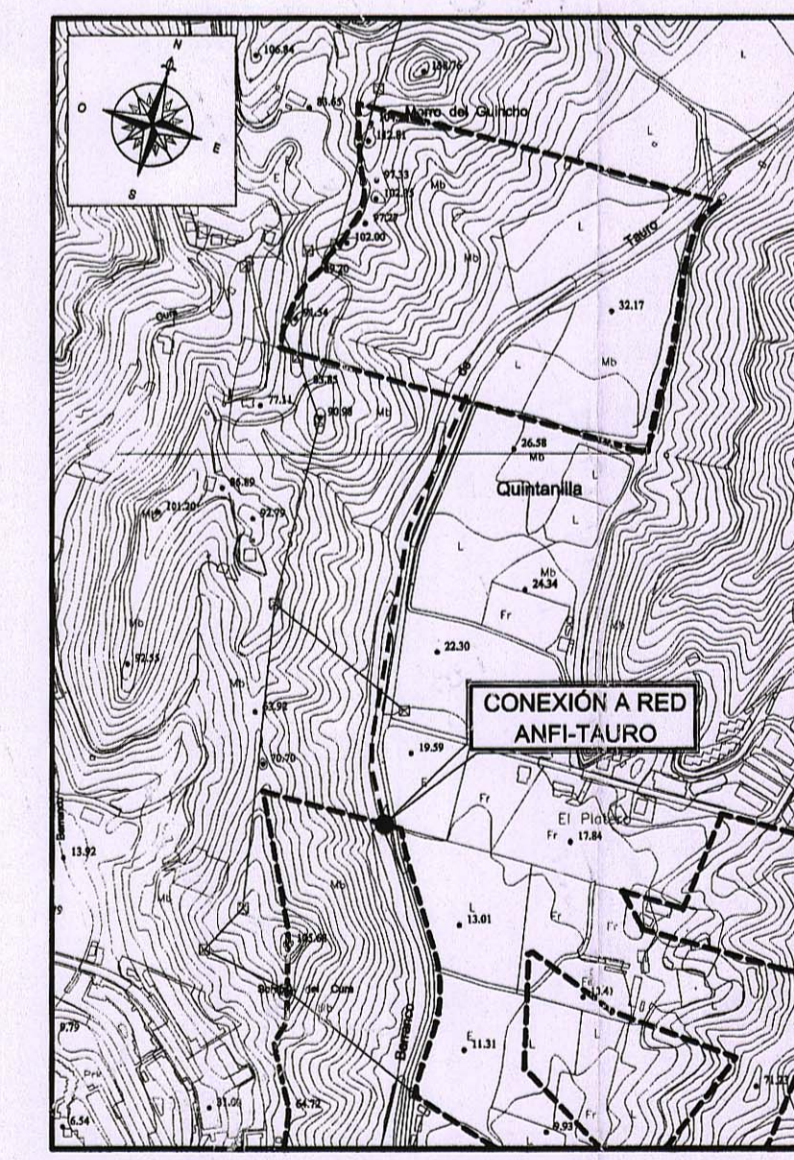

- RED DE ABASTECIMIENTO, RIEGO Y CONTRAINCENDIO**
- CONEXIÓN A LA RED EXISTENTE
  - ⊠ ARQUETA DE ACOMETIDA A PARCELA
  - CANALIZACIÓN DE FUNDICIÓN Ø 110 mm
  - - - CANALIZACIÓN DE RIEGO P.E. 63 mm
  - CANALIZACIÓN DE FUNDICIÓN Ø 90 mm REFORZADA BAJO CALZADA
  - CANALIZACIÓN DE FUNDICIÓN Ø 110 mm DE CRUCE REFORZADA BAJO CALZADA
  - HIDRANTE
  - BOCA DE RIEGO
  - ⊠ VÁLVULA DE CIERRE