

N

E

S

O

EQUIPAMIENTO

- DOCENTE PRIVADO


DOTACIONAL

- ESPACIOS LIBRES


- SOCIAL

- DOCENTE PÚBLICO

RESIDENCIAL

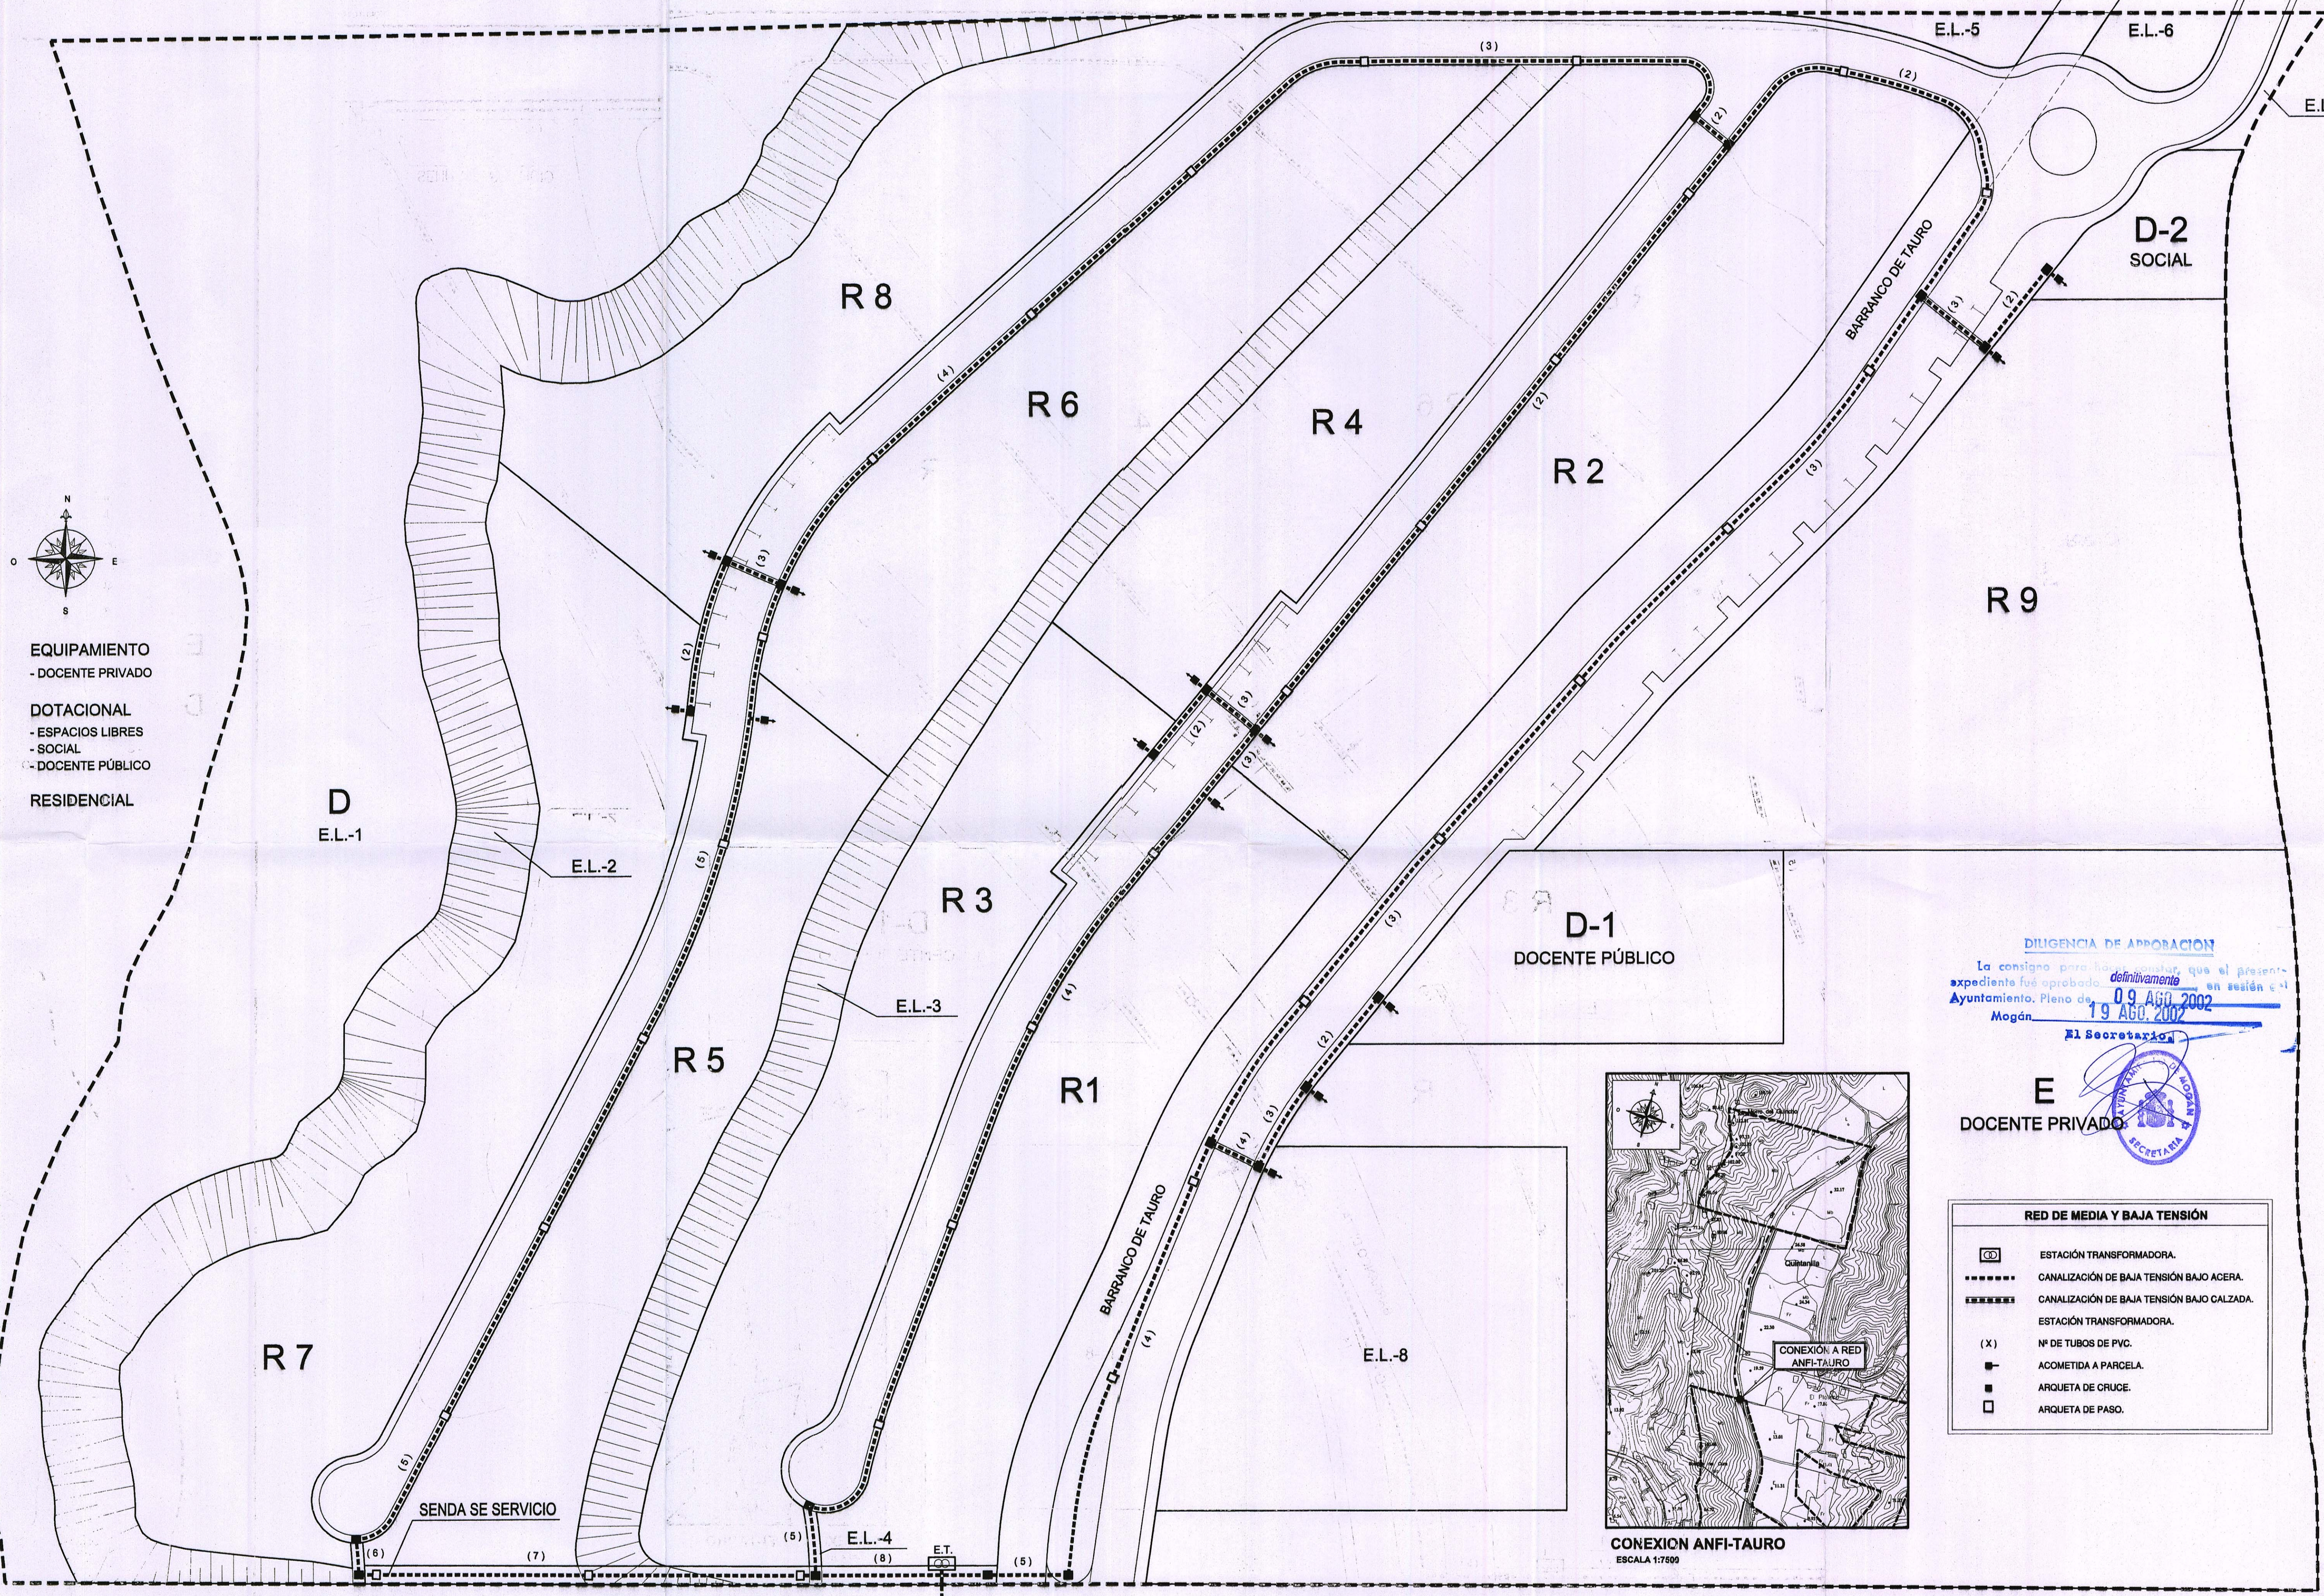

DILIGENCIA DE APROBACION
 La consigna para la presente es: expediente fué aprobado definitivamente en sesión el 09 AGO 2002
 Ayuntamiento, Pleno de Mogán, 19 AGO 2002
 El Secretario

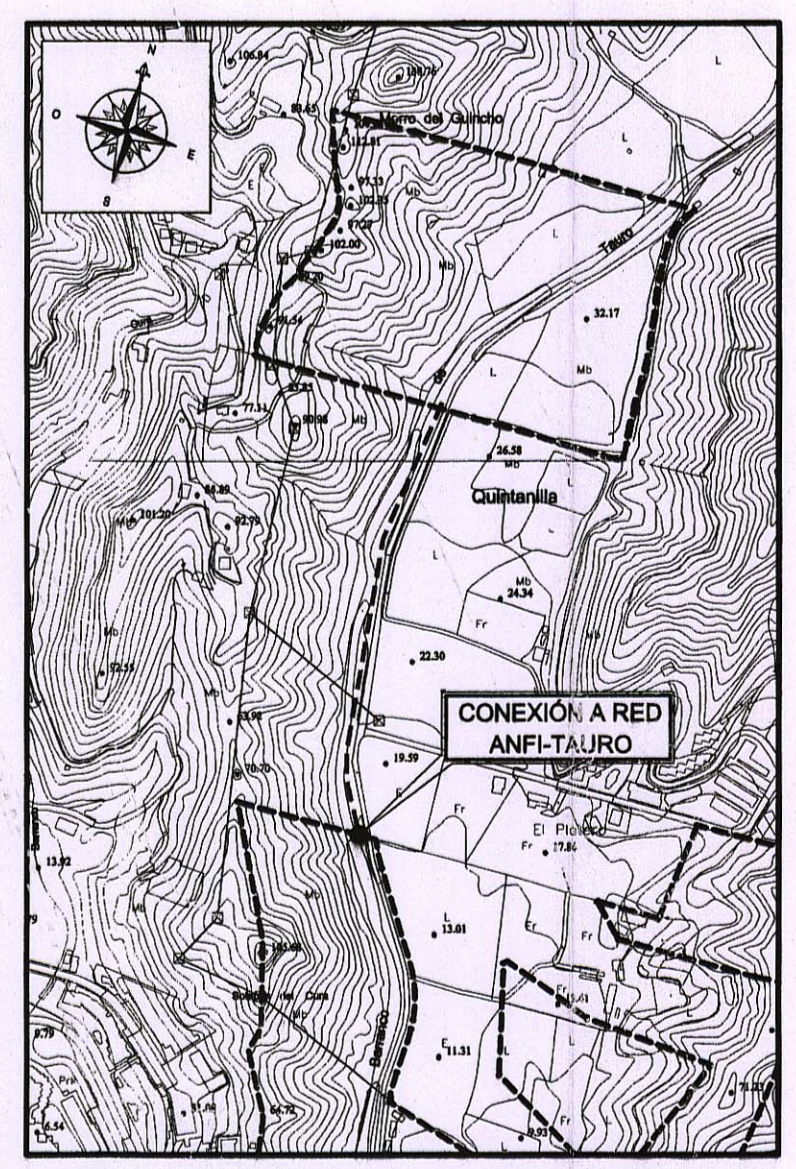

RED DE MEDIA Y BAJA TENSION	
	ESTACION TRANSFORMADORA.
	CANALIZACION DE BAJA TENSION BAJO ACERA.
	CANALIZACION DE BAJA TENSION BAJO CALZADA.
	ESTACION TRANSFORMADORA.
(X)	Nº DE TUBOS DE PVC.
	ACOMETIDA A PARCELA.
	ARQUETA DE CRUCE.
	ARQUETA DE PASO.

A LA CONEXIÓN DE LA RED DE MEDIA TENSION EXISTENTE