


CALLE -A-

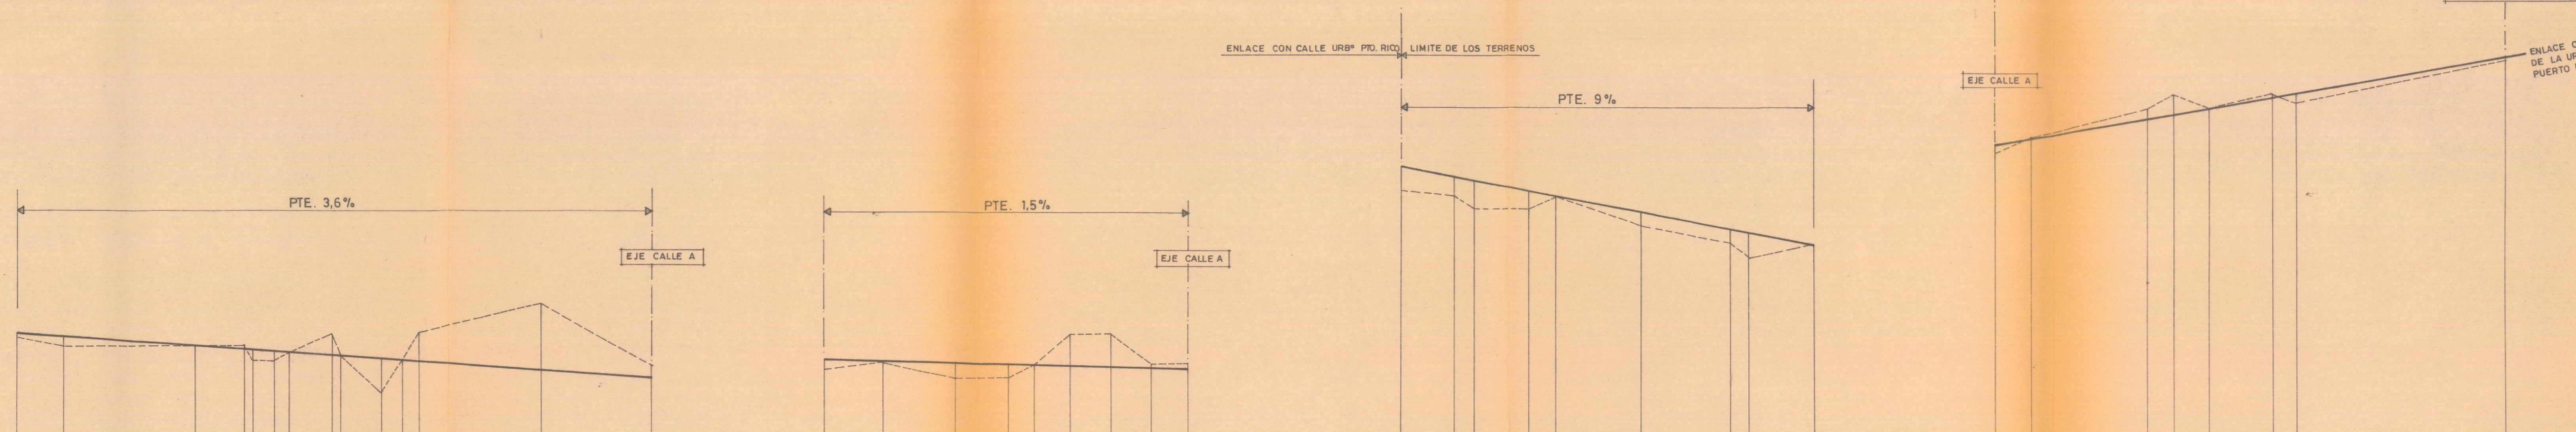

CALLE -B-

CALLE -C-

CALLE -D-

CALLE -E-

La Comisión de Urbanismo y Medio Ambiente...
 fecha 14 ENE. 1988
 APROBADO "DEFINITIVO" del Sr. Secretario de la Comisión,
 Las Palmas de G.C.



COLEGIO OFICIAL DE ARQUITECTOS DE CANARIAS
 DE ERACION DE LAS PALMAS
 18 MAR. 1985
 VISADO a los efectos Reglamentarios

REFORMADO
PLAN PARCIAL PLAYA DE AMADORES (T.M. DE MOGAN)
 PROMOTOR: PUERTO RICO, S.A.
RED DE COMUNICACIONES (RASANTES)
 ARQUITECTO: MANUEL ROCA SUAREZ
 LAS PALMAS DE G.C., ENERO DE 1985

H= 1:2000
 V= 1:1000
Manuel Roca Suarez