


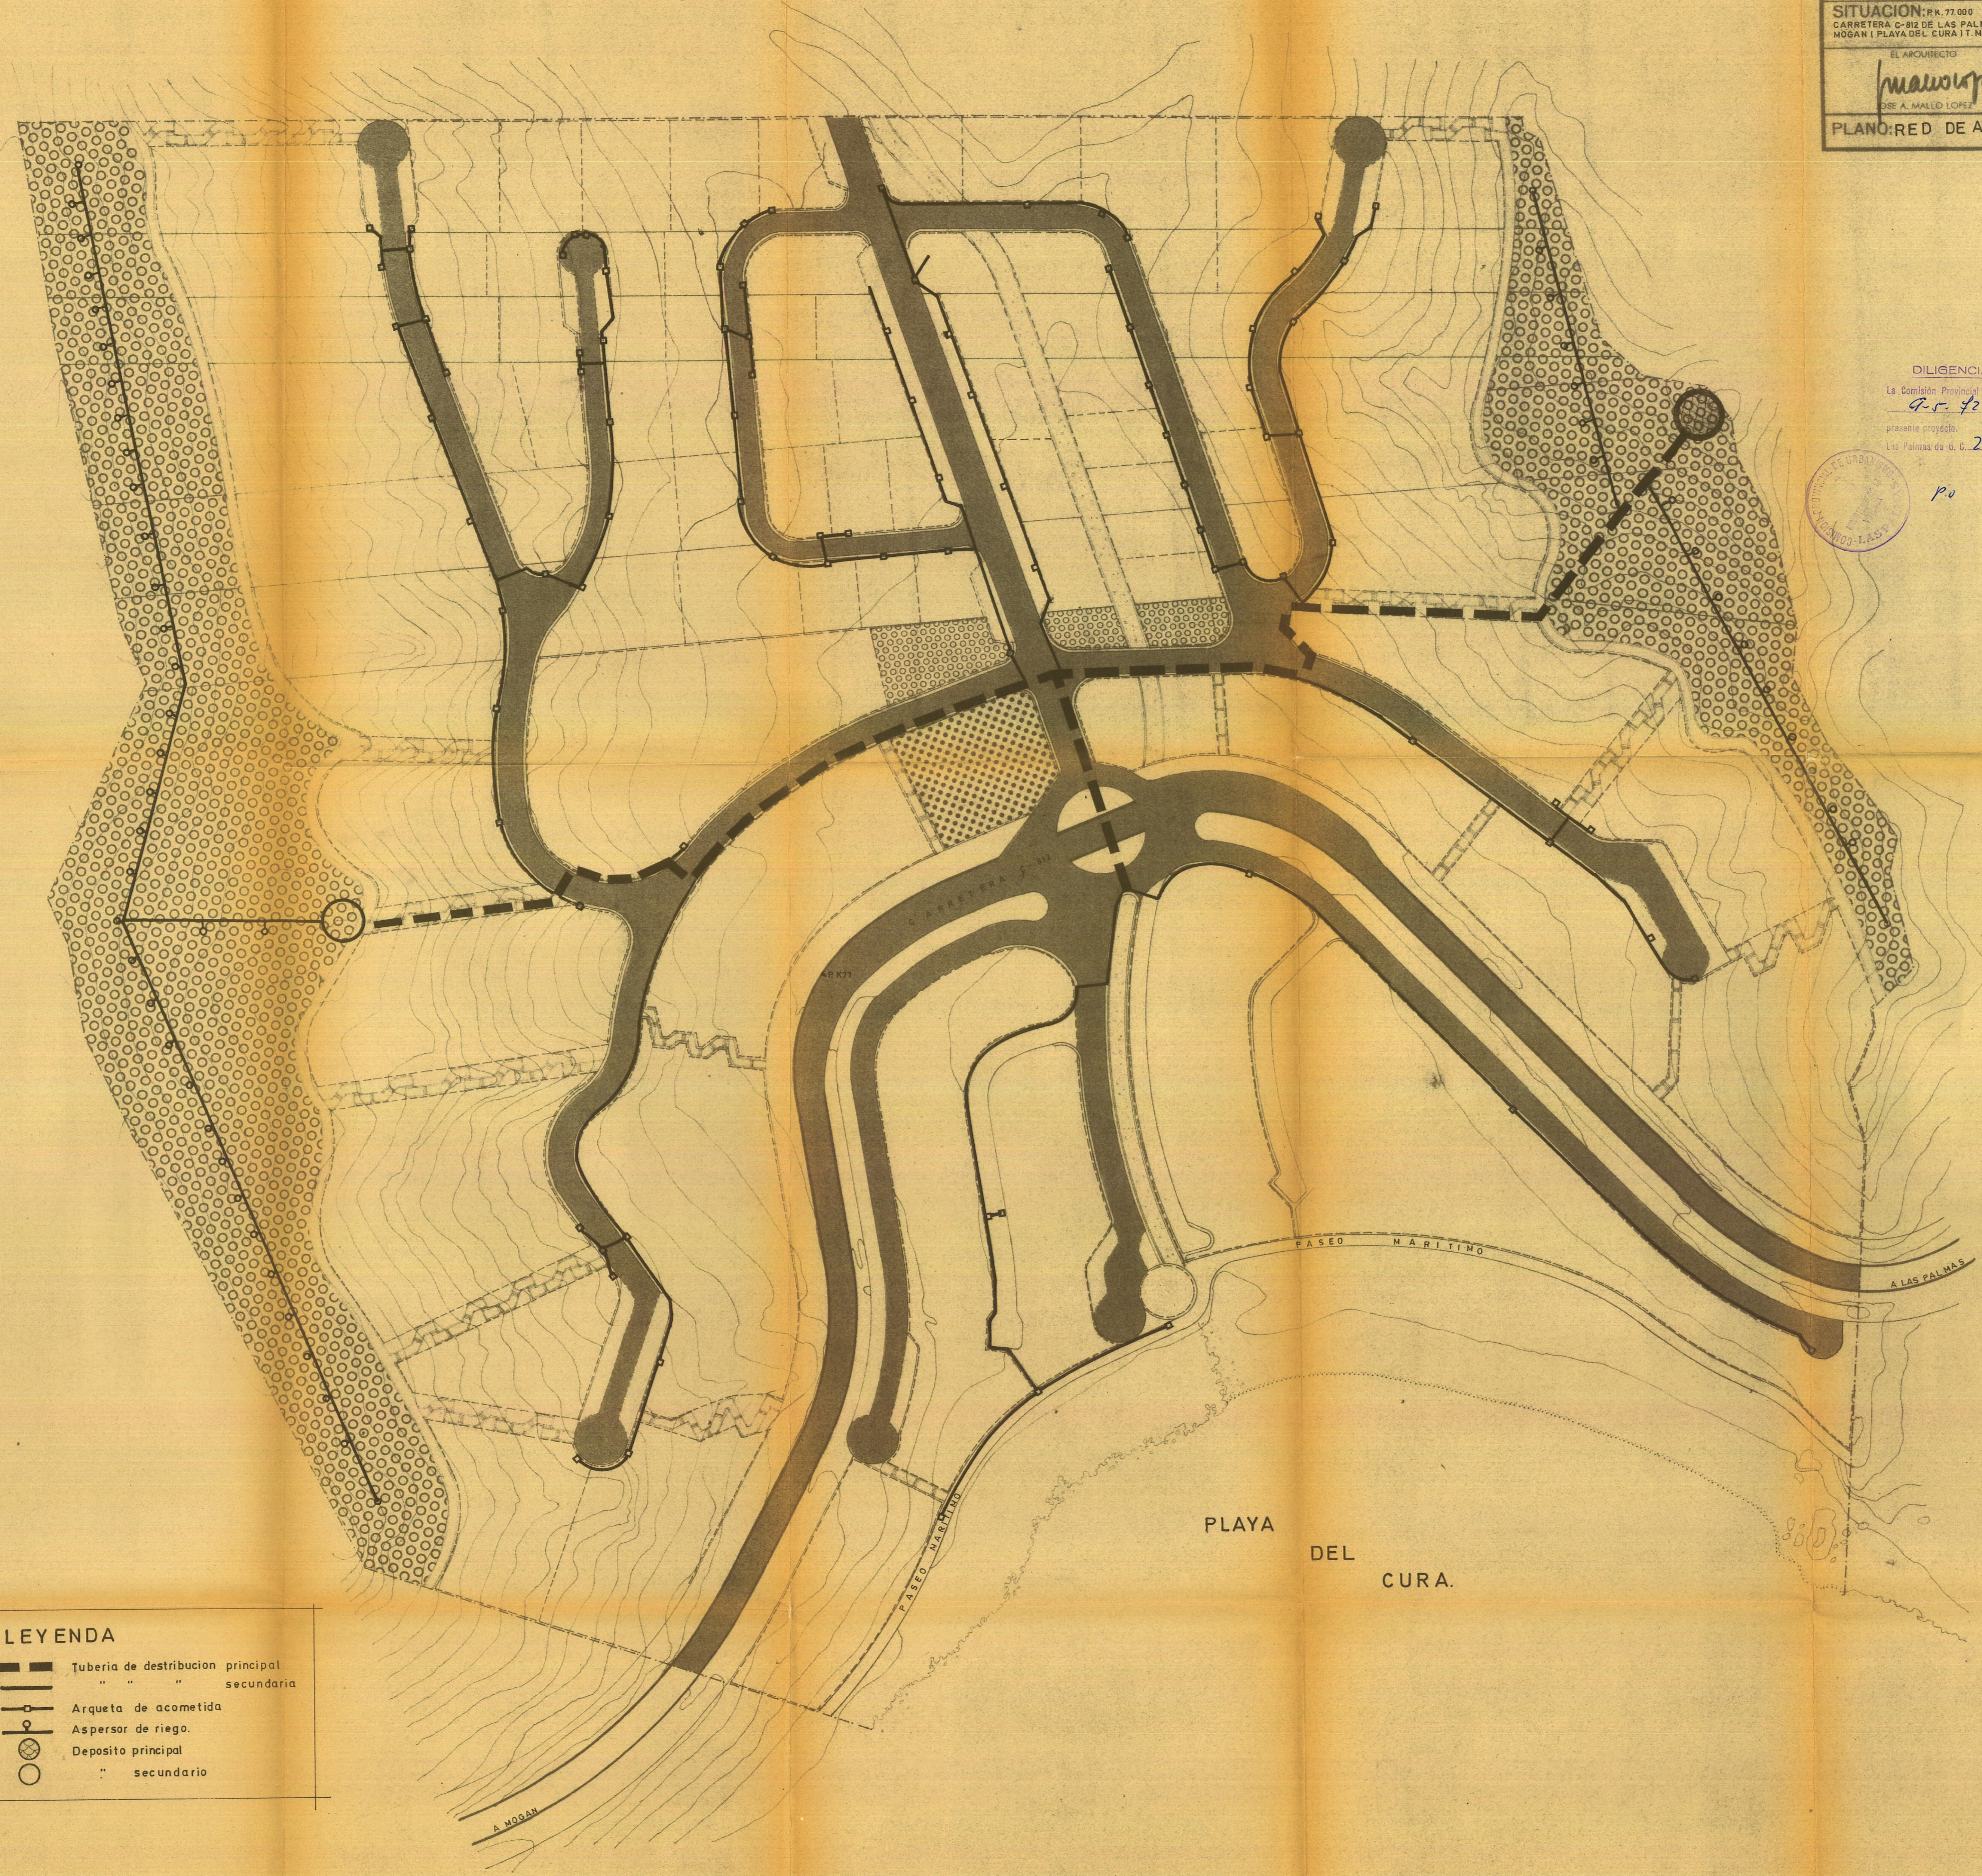

DILIGENCIA DE APROBACION

La Comisión Provincial de Urbanismo en sesión de fecha 25 de Julio de 1971 aprobó el presente proyecto.
 Las Palmas de G. C. 2 de Julio de 1971
 El Director Provincial: *Manuel García*



LEYENDA

	Tubería de distribución principal
	" " " secundaria
	Arqueta de acometida
	Aspersor de riego
	Deposito principal
	" " secundario