


JOSE A. MALLO LOPEZ - arquitecto		PLANO Nº
PROYECTO: PLAN ESPECIAL DE ORDENACION CON DESTINO TURISTICO		2.9
SITUACION: P.R. 77.000 M.T. CARRETERA C-92 DE LAS PALMAS A MOGAN I PLAYA DEL CURA I T.M. MOGAN	PROPIETARIO: FERRER Y PERDOMO, S. A. Y HEROS DE D. FRANCISCO MARTIN ALMEIDA	DELINEANTE: AGUSTIN SANTANA ARCHIVO Nº: 174
EL ARQUITECTO: <i>Mallo Lopez</i> JOSE A. MALLO LOPEZ		ESCALA: 1:1000
PLANO: ILUMINACION DE VIALES		TEL DE AGOSTO 1971



DILIGENCIA DE APROBACION
 Comisión Provincial de Urbanismo de Las Palmas de G.C.
 9.5.72
 El Director Provincial de Urbanismo
José Labal Fenix

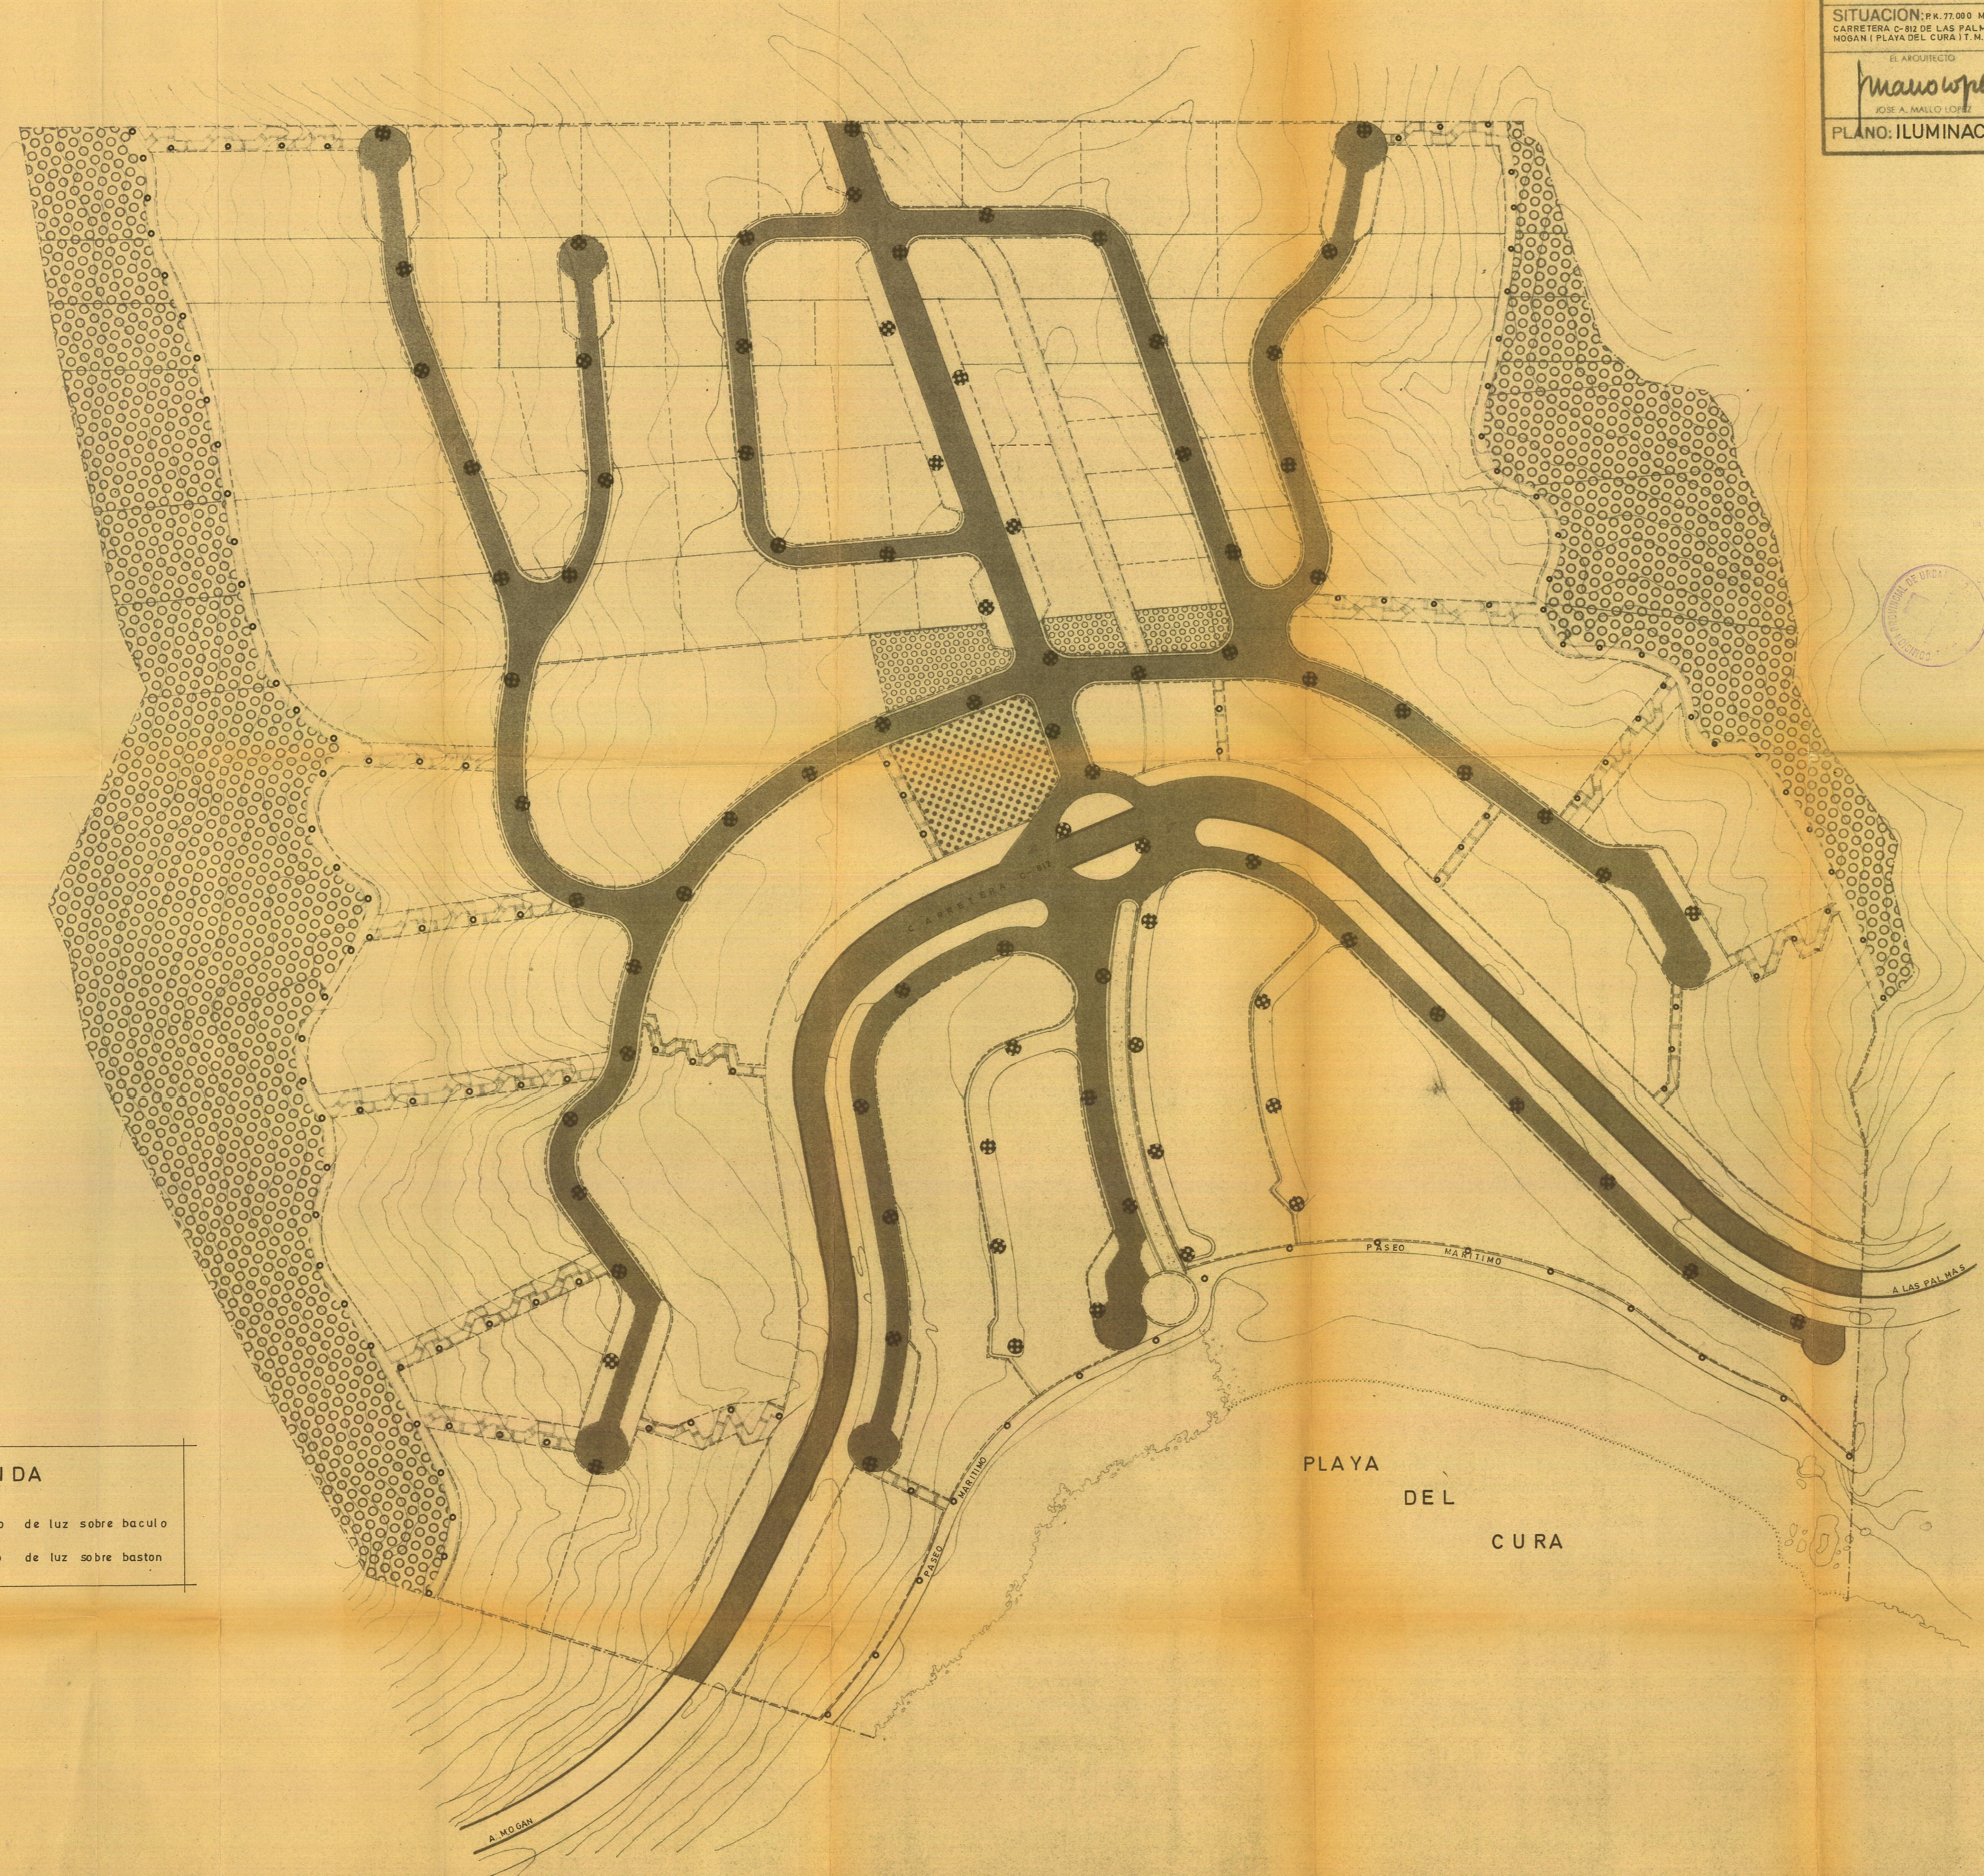

LEYENDA

⊗	Punto de luz sobre baculo
○	Punto de luz sobre baston