




DILIGENCIA DE APROBACION
 La Comisión Provincial de Urbanismo en sesión de fecha 9-5-72 acordó la aprobación definitiva del presente proyecto.
 Las Palmas de G. C. a 7 de Junio de 1972
 El Delegado Provincial-Presidente,
M. Isabel Juncos

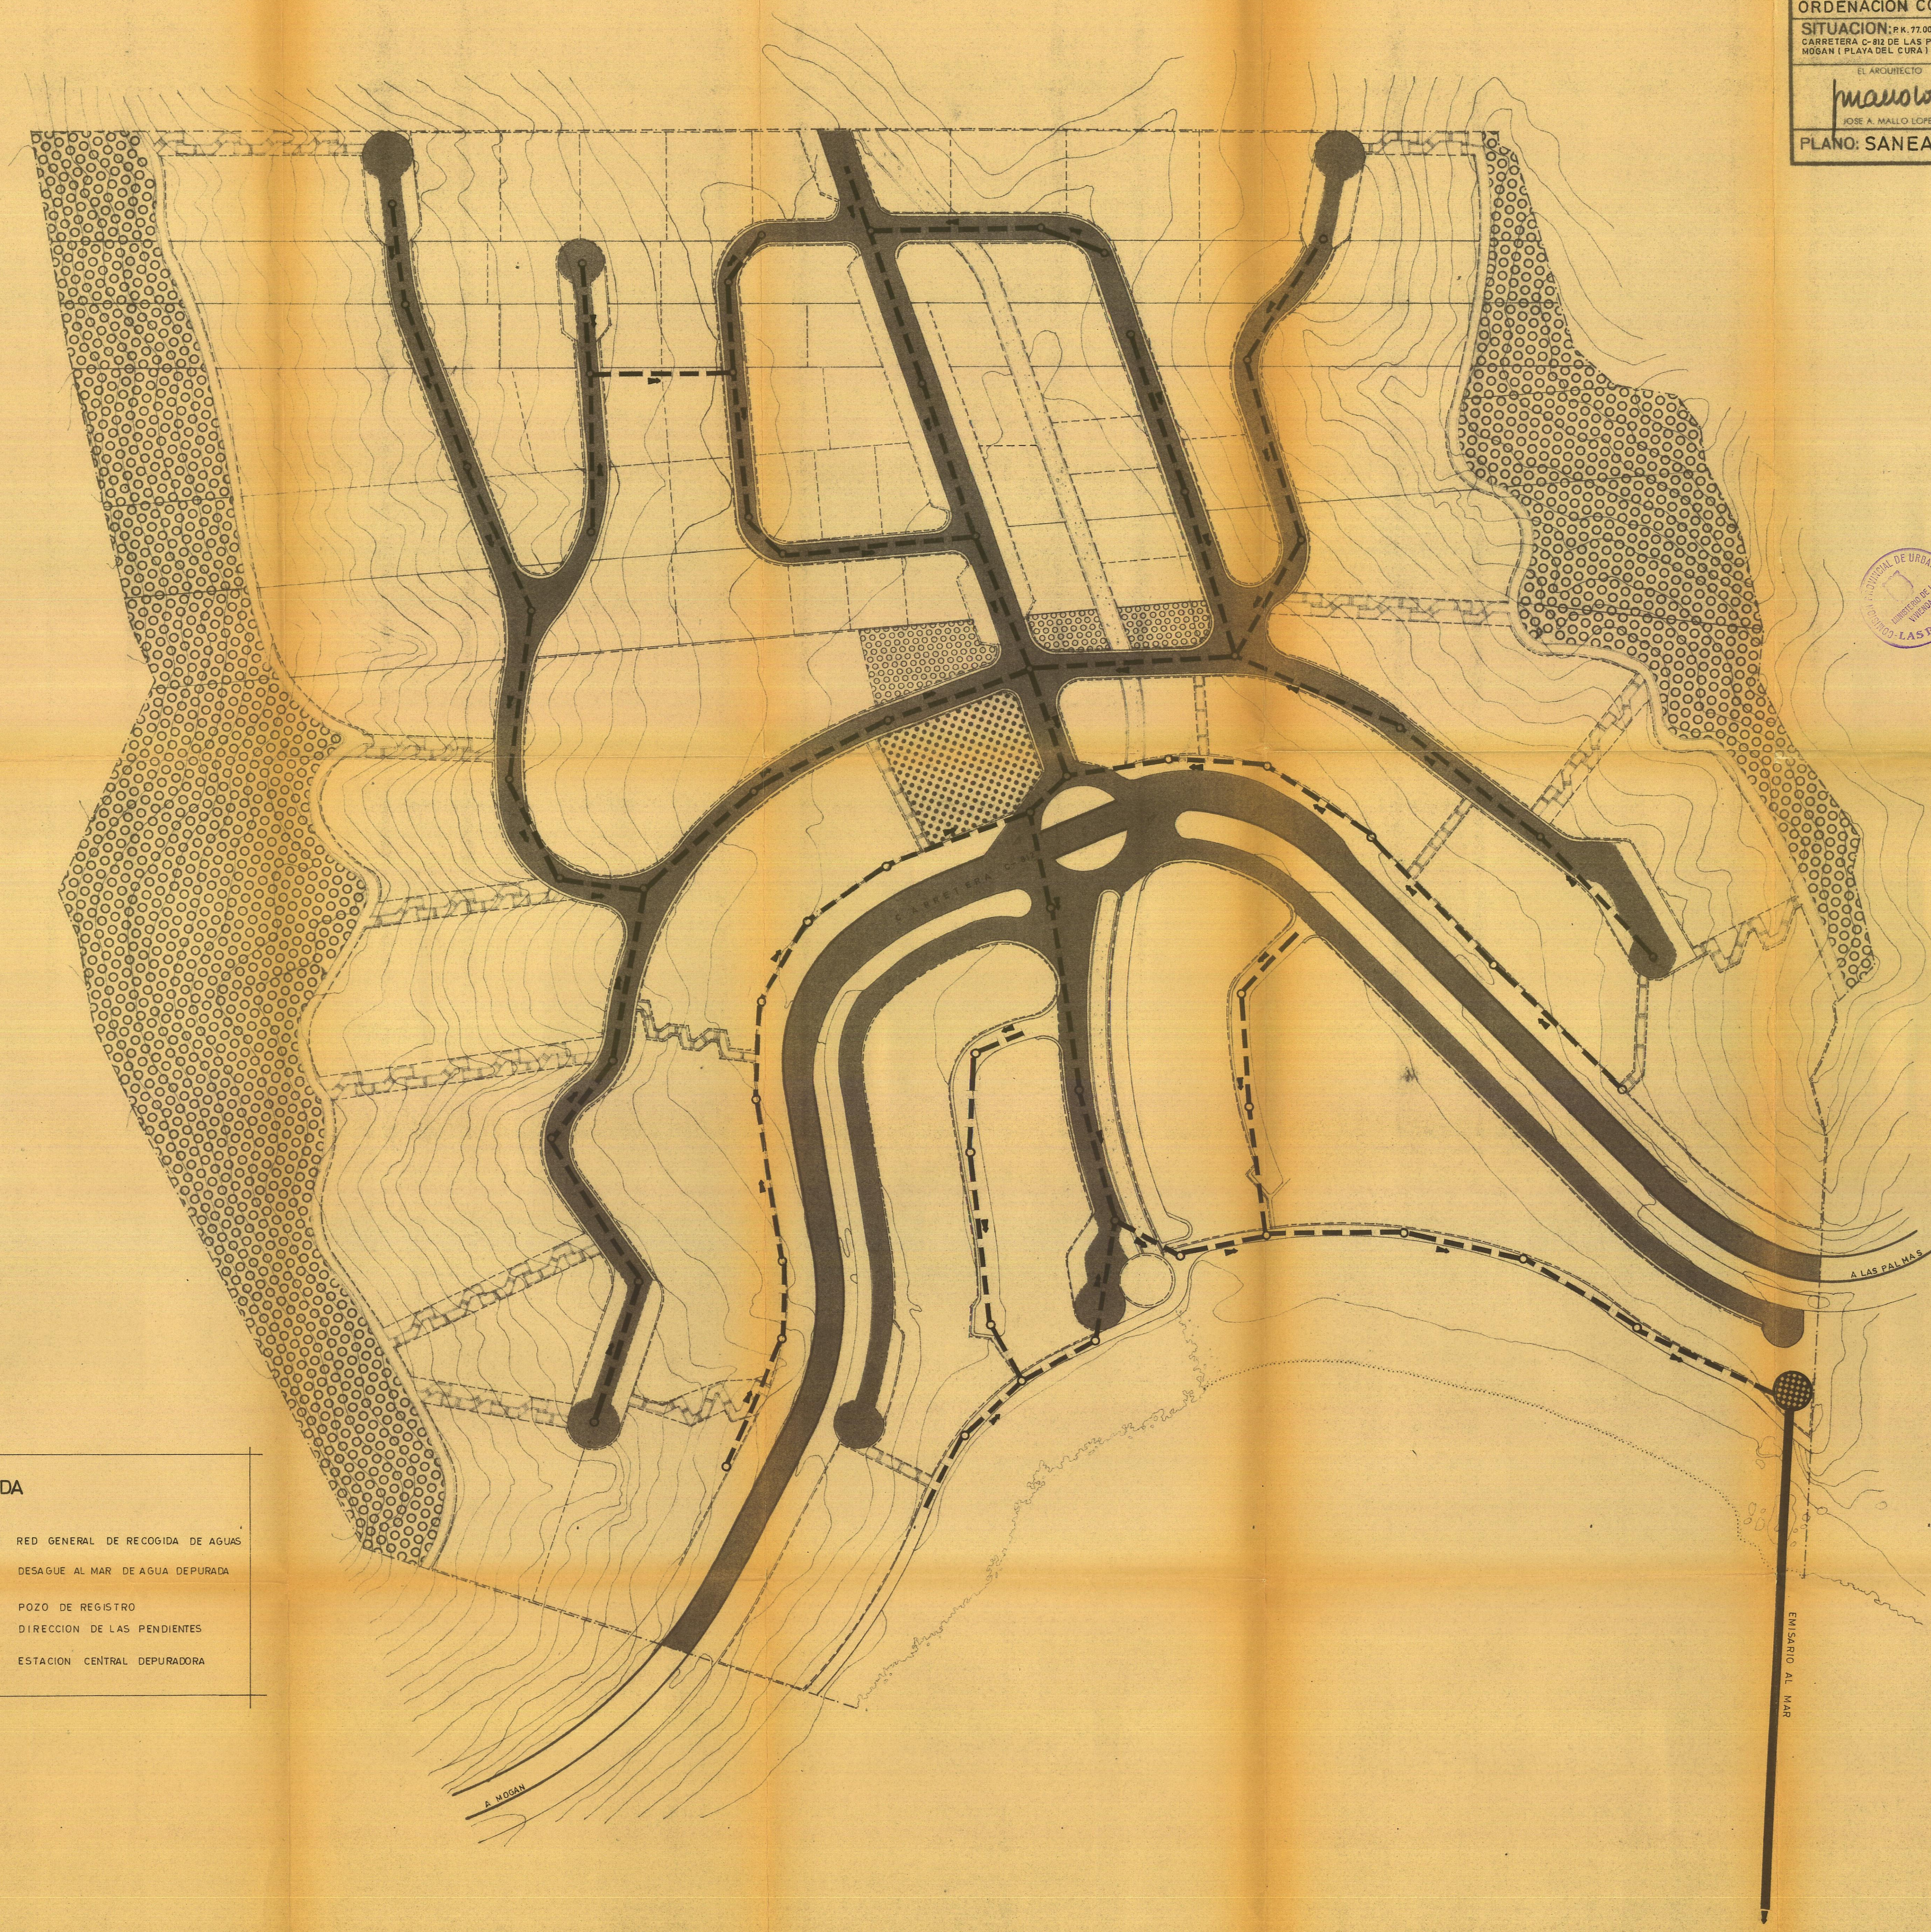

LEYENDA

	RED GENERAL DE RECOGIDA DE AGUAS
	DESAGUE AL MAR DE AGUA DEPURADA
	POZO DE REGISTRO
	DIRECCION DE LAS PENDIENTES
	ESTACION CENTRAL DEPURADORA

A MOGAN

A LAS PALMAS

EMISARIO AL MAR