


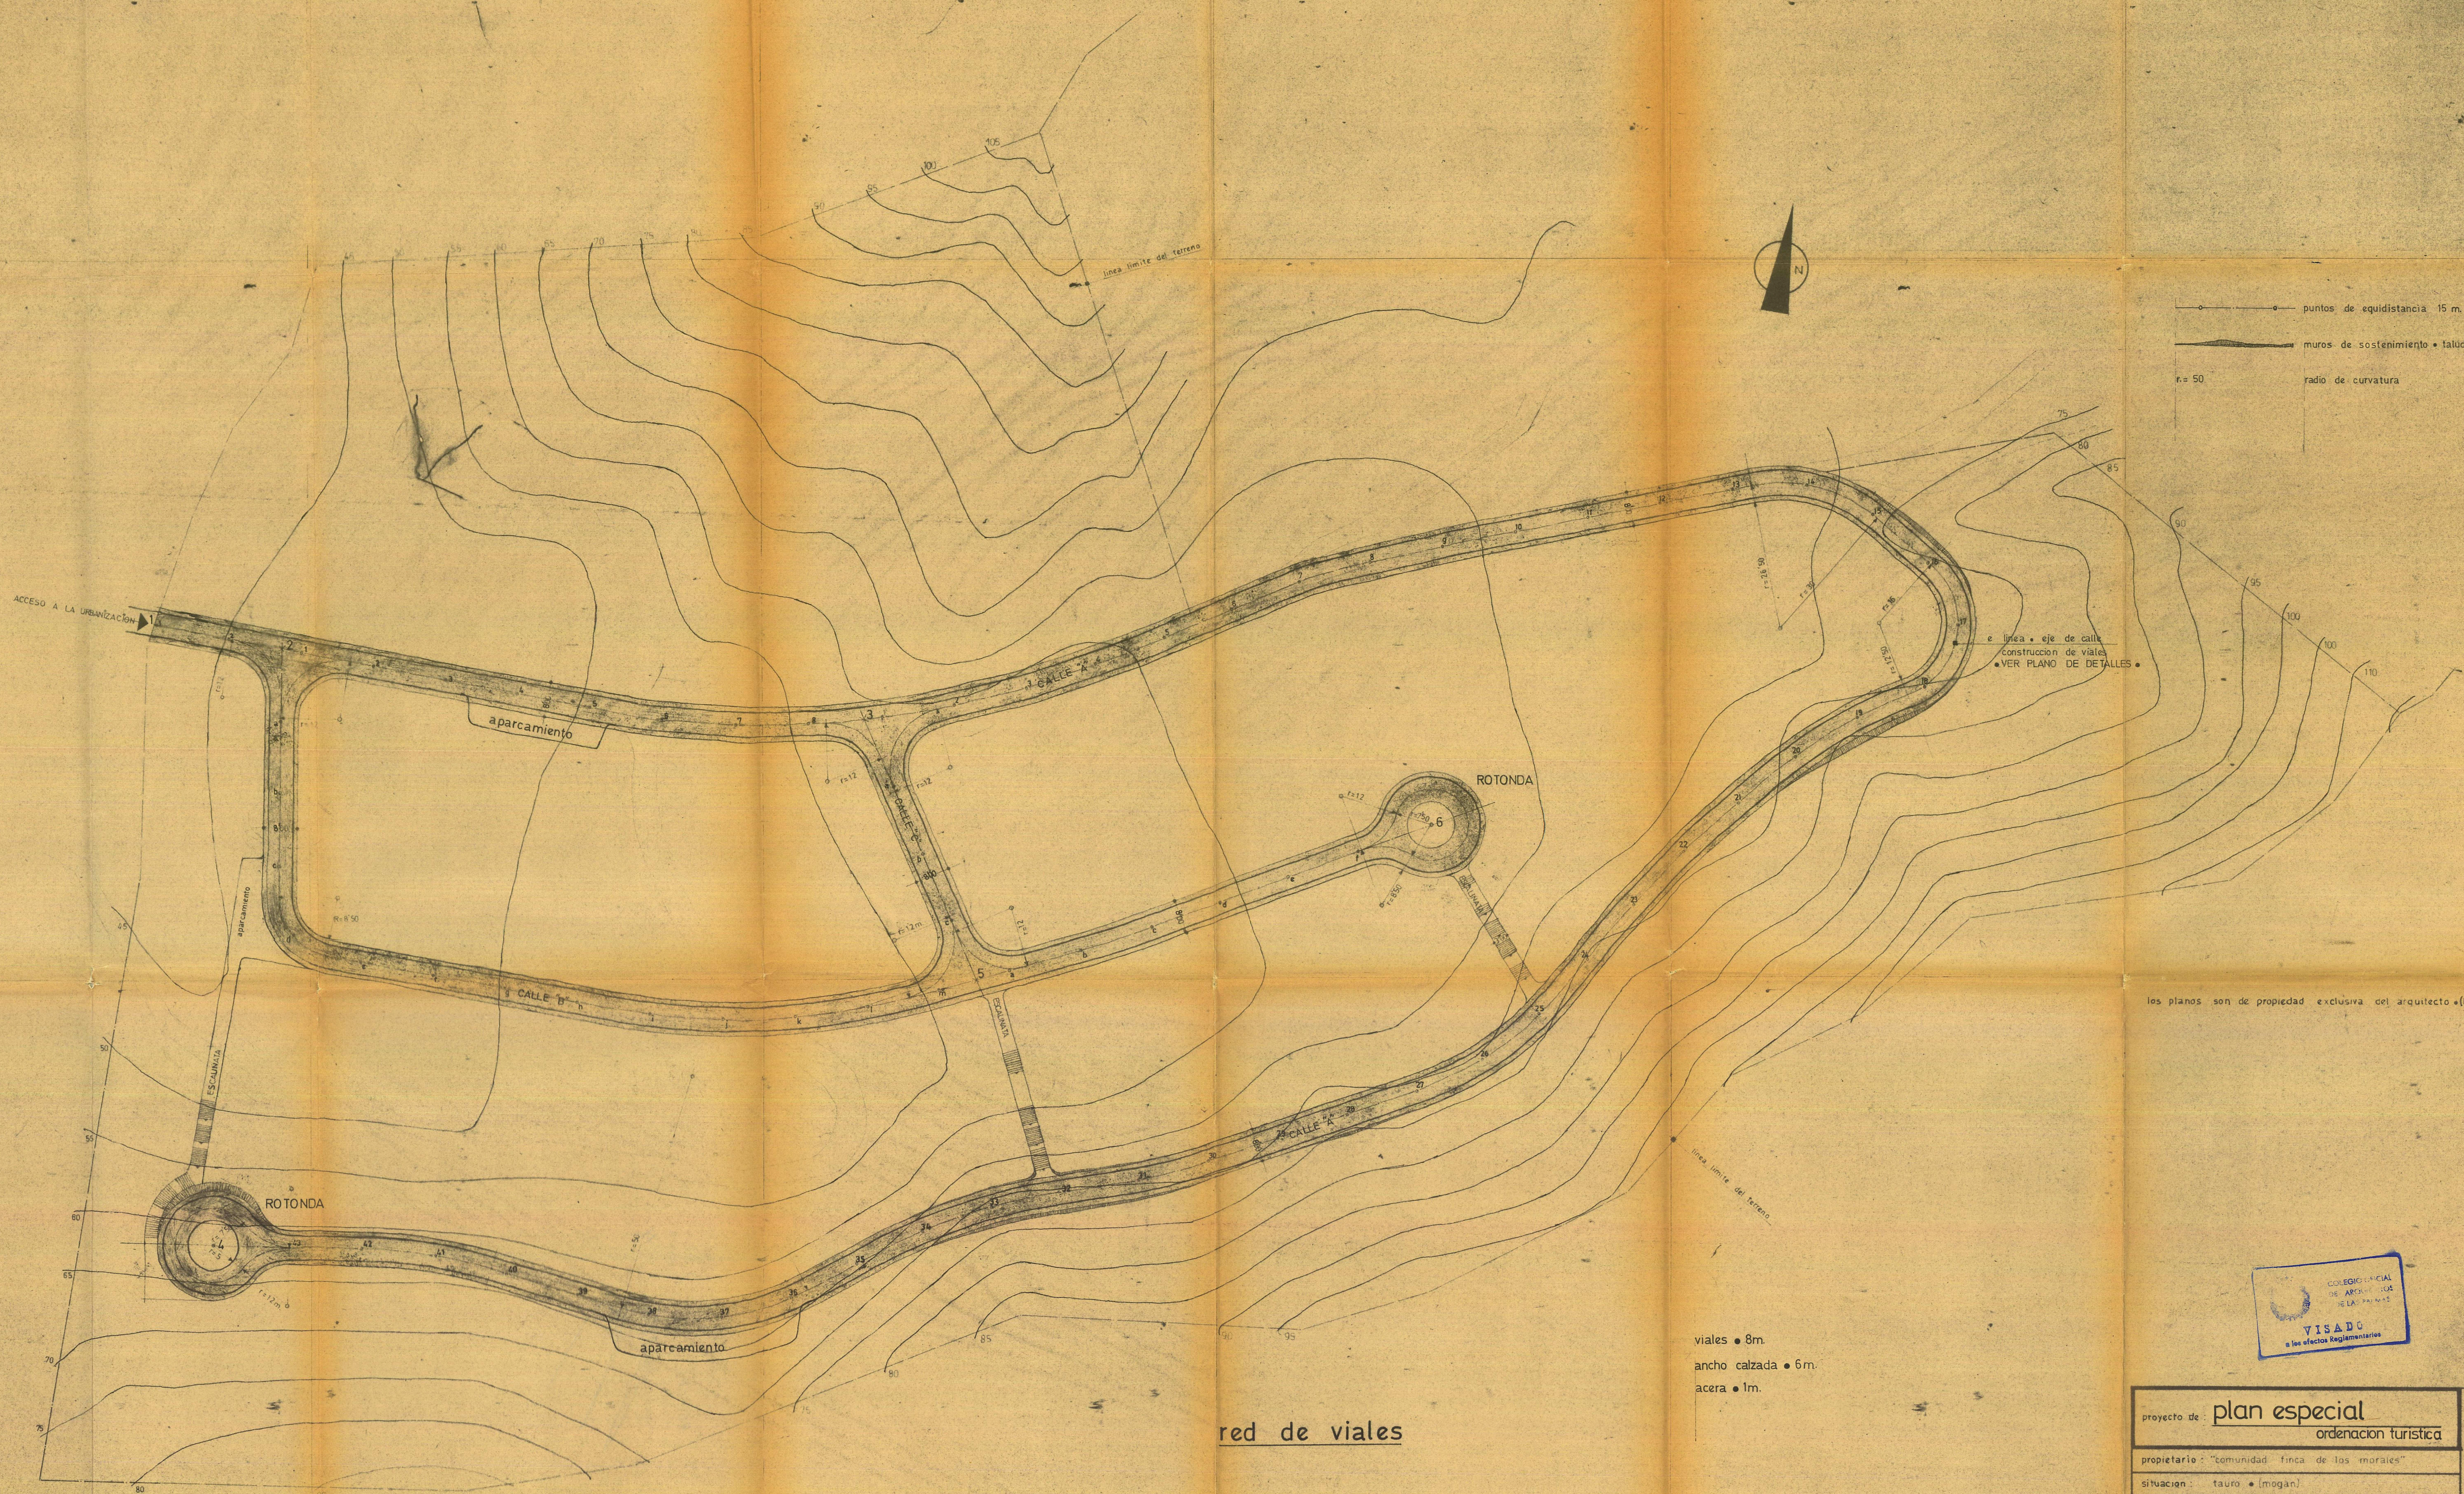

viales • 8m.
 ancho calzada • 6m.
 acera • 1m.

red de viales

los planos son de propiedad exclusiva del arquitecto (leyes vigentes).



proyecto de: plan especial		P-3
ordenación turística		
propietario: "comunidad finca de los morales"		
situación: tauro • (mogán)		
plano: RED DE VIALES	escala: 1:500	VISADO a los efectos Reglamentarios DOMINGO ARGÜEL AMADOR arquitecto • coleg. nº 24
ARQUITECTO: <i>domingo argüel amador</i>	visado: CDA.	
las palmas • noviembre • 1967		

6181203