


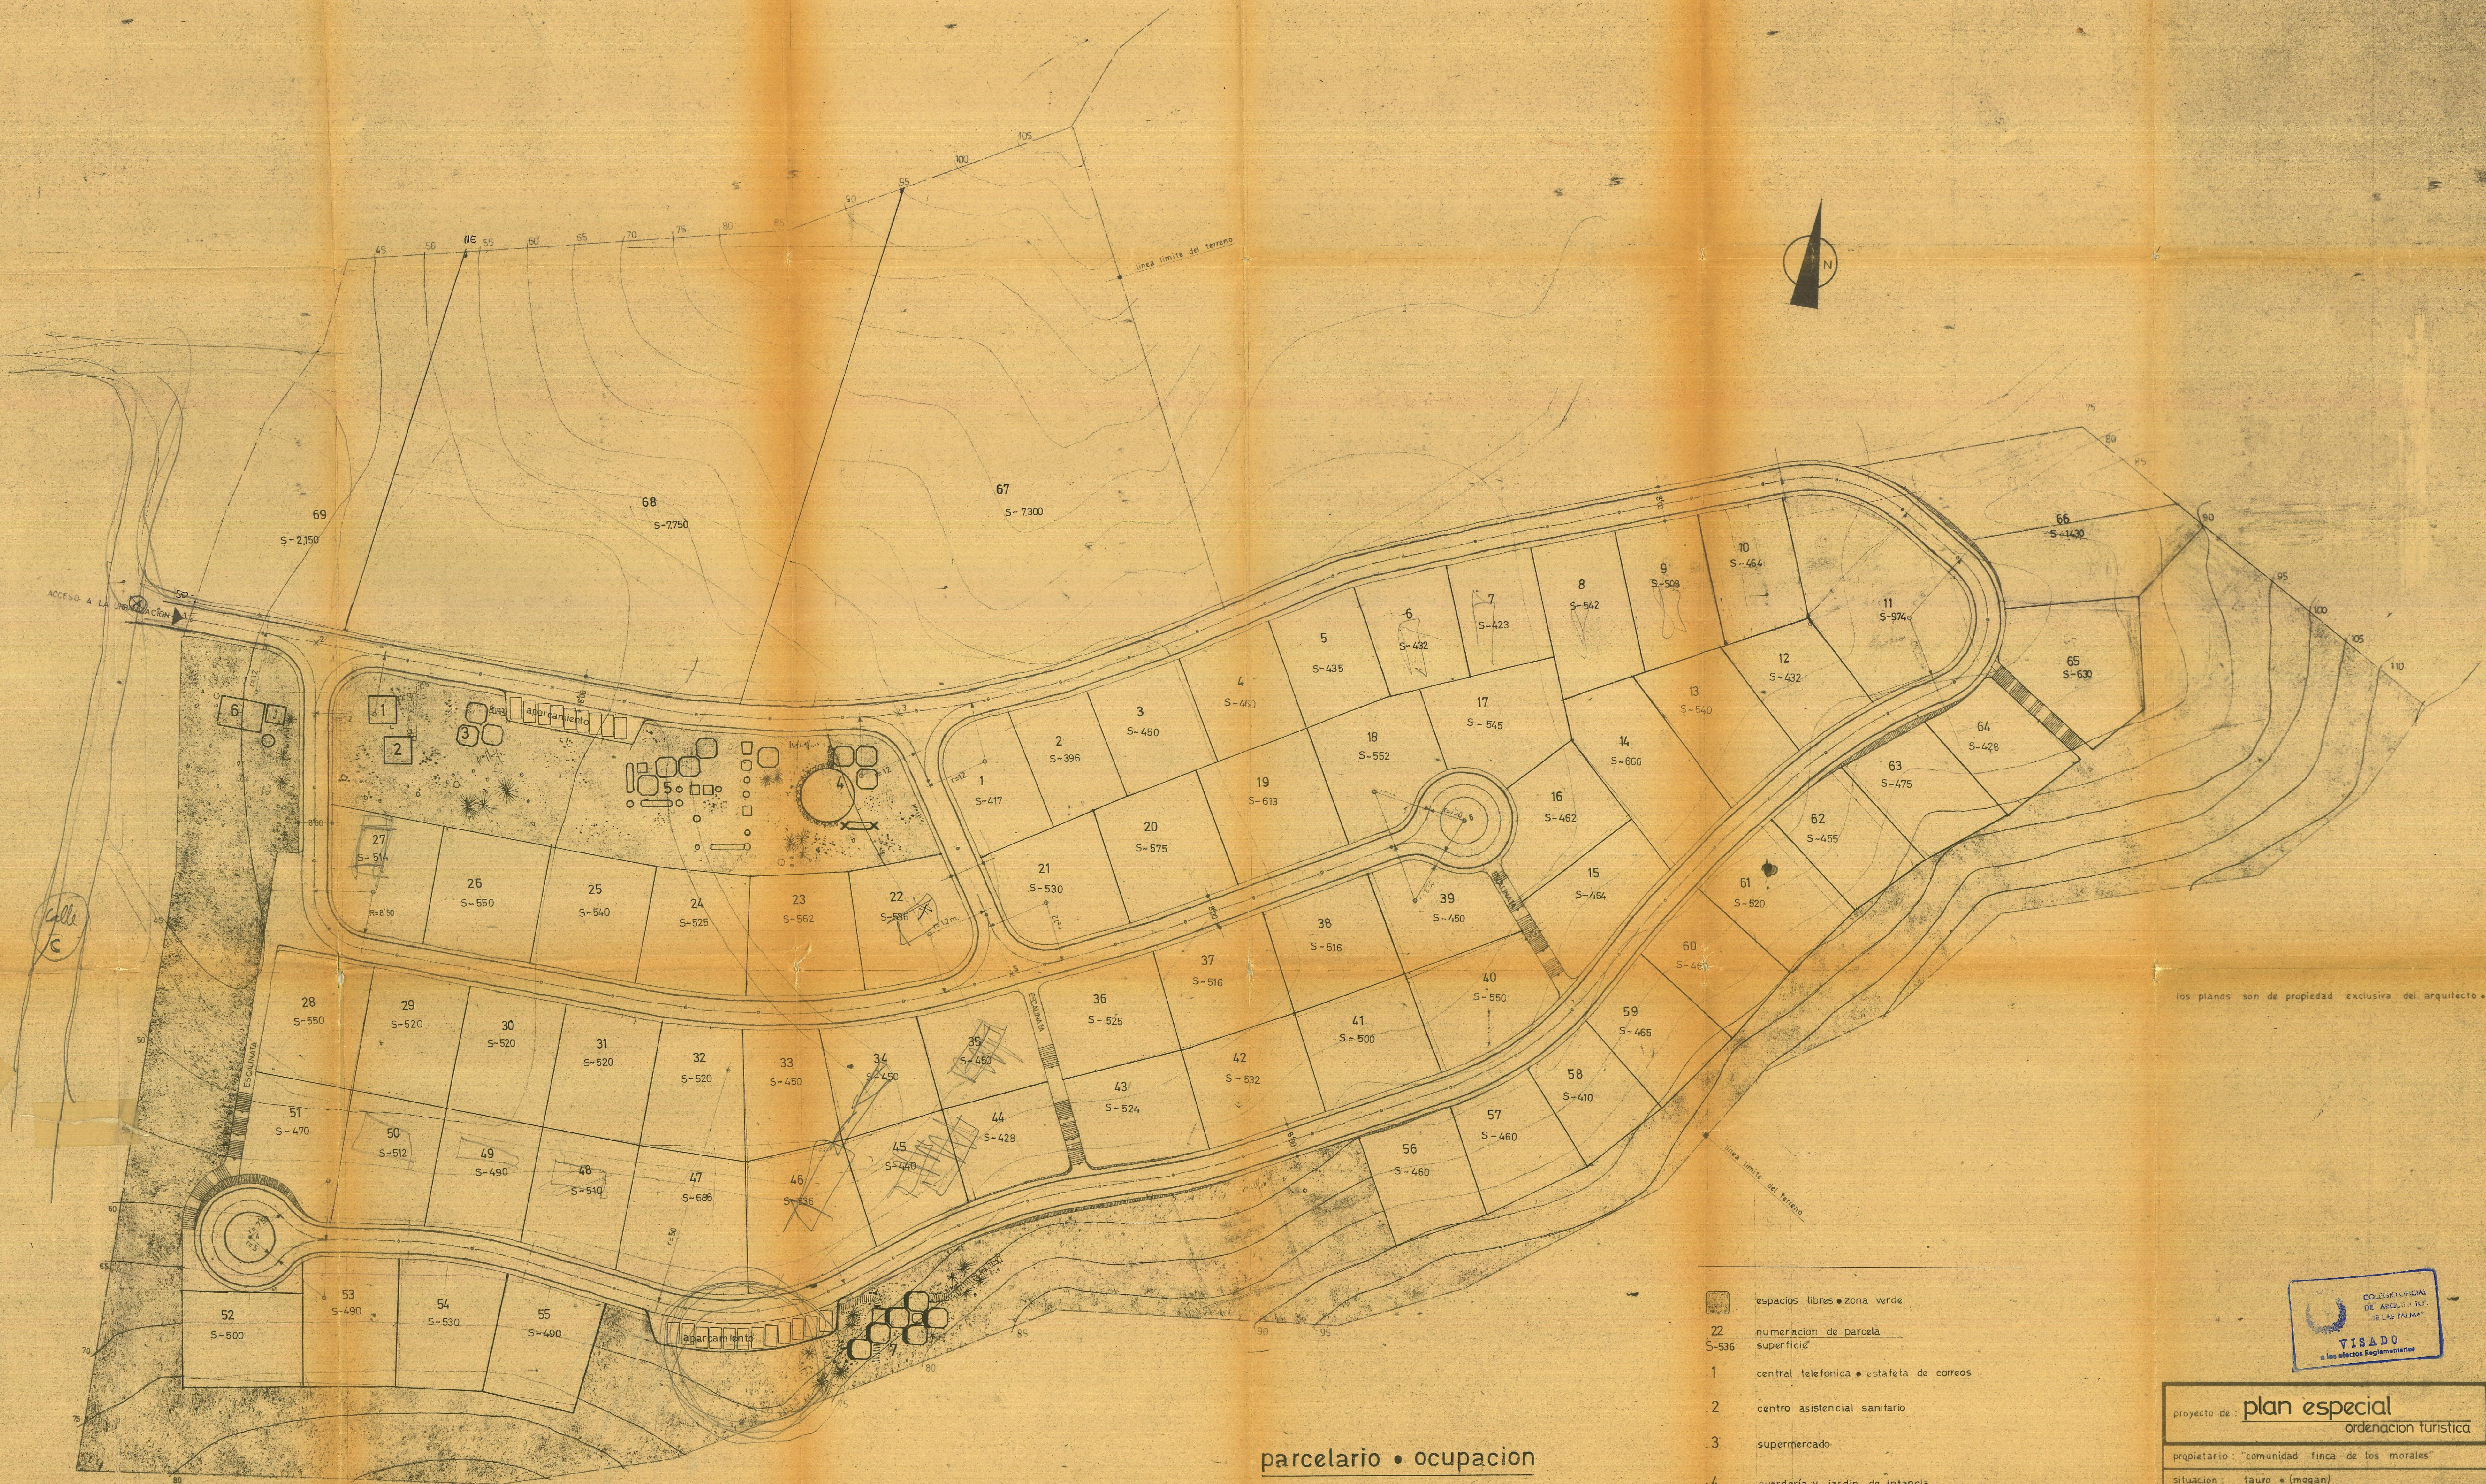

parcelario • ocupacion

- espacios libres • zona verde
- 22 numeracion de parcela
- S-536 superficie
- 1 central telefonica • estafeta de correos
- 2 centro asistencial sanitario
- 3 supermercado
- 4 guarderia y jardin de infancia
- 5 centro recreativo • mini-golf
- 6 equipo de mantenimiento
- 7 centro recreativo • mirador • restaurant • club

los planos son de propiedad exclusiva del arquitecto • leyes vigentes •



proyecto de	plan especial	P-4
	ordenacion turistica	
propietario:	comunidad finca de los morales	
situacion:	tauro • mogán	
plano:	PARCELARIO ocupacion	escala • 1:500
ARQUITECTO:	domingo angulo amador	
	las palmas • noviembre • 1967	

61081204