


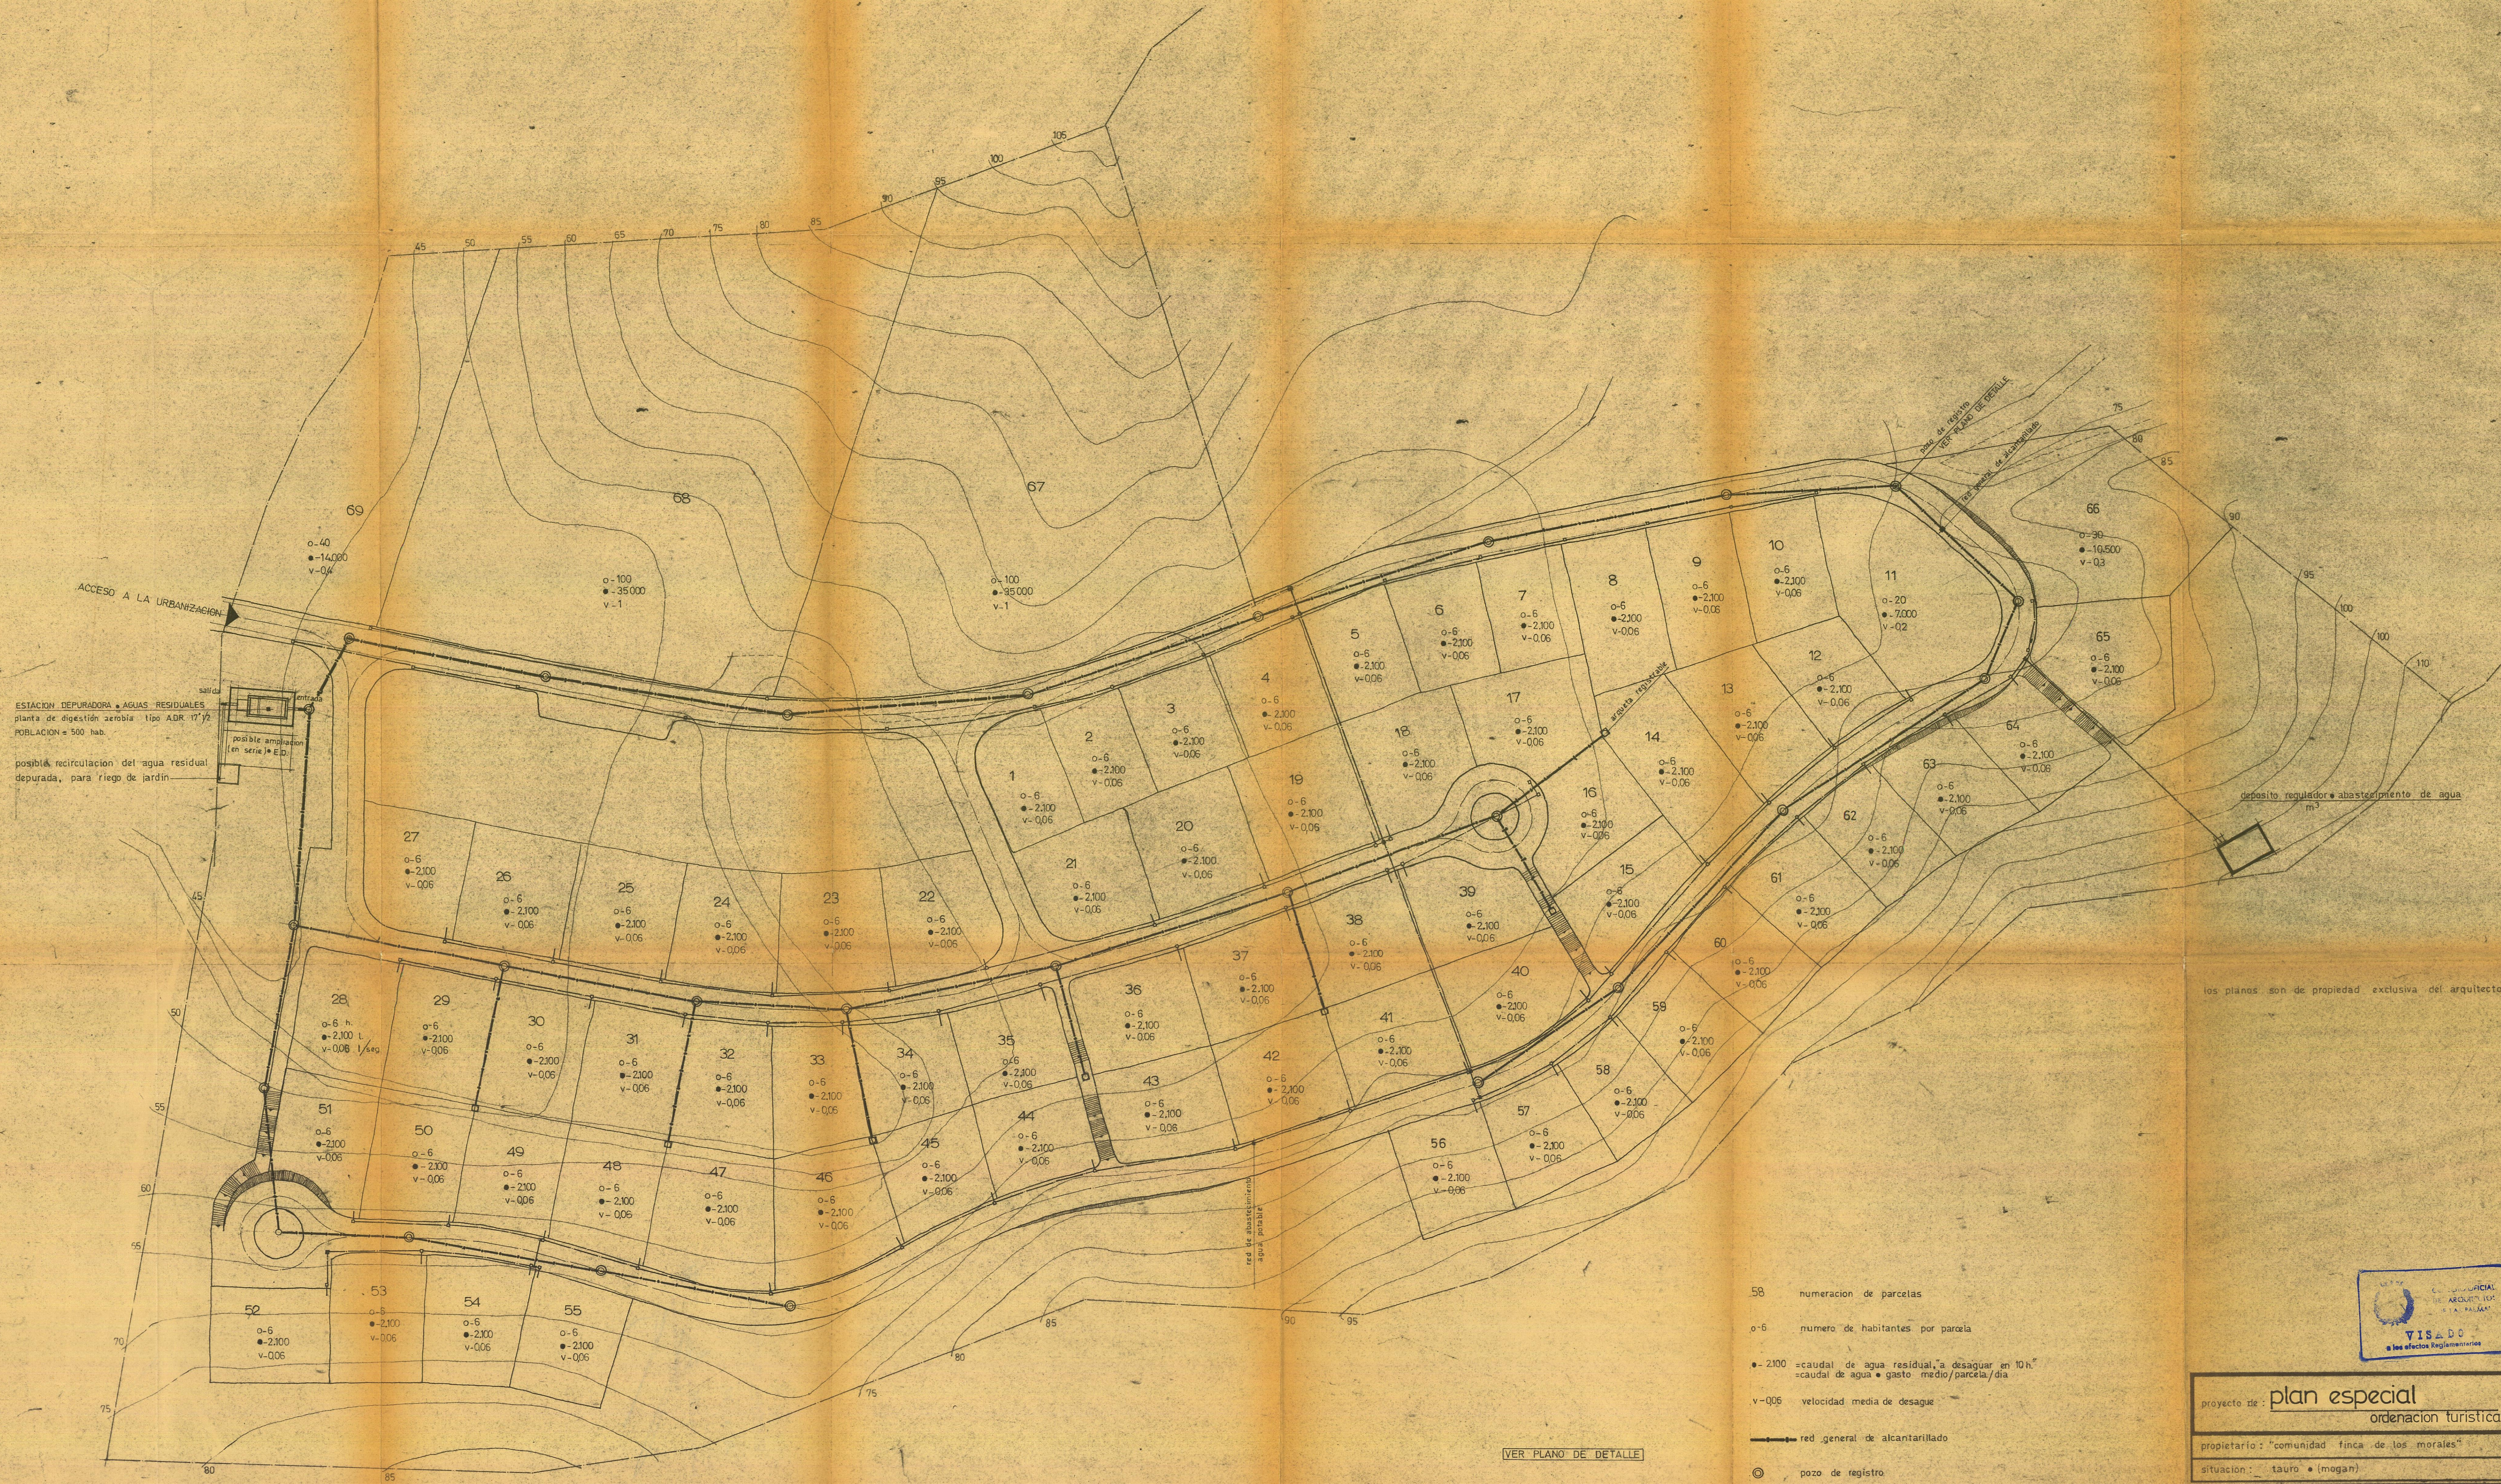

VER PLANO DE DETALLE

- 58 numeracion de parcelas
- o-6 numero de habitantes por parcela
- 2100 caudal de agua residual a desaguar en 10 h.
- caudal de agua a gasto medio/parcela/dia
- v-006 velocidad media de desagüe
- red general de alcantarillado
- ⊙ pozo de registro
- arqueta de registro
- 350 l/di gasto de agua por habitante y día
- red general de abastecimiento
- acometida suministro de agua potable a o/parcela

los planos son de propiedad exclusiva del arquitecto (leyes vigentes)



proyecto de:	plan especial
ordenacion:	ordenacion turistica
propietario:	"comunidad finca de los morales"
situacion:	tauro (mogán)
RED GENERAL DE ALCANTARILLADO	
plano:	RED GENERAL DE AGUA abastecimiento
ARQUITECTO:	domingo angulo amador
las palmas	noviembre 1957

61681706

P-6

escala: 1:500

visado: C.O.A.