


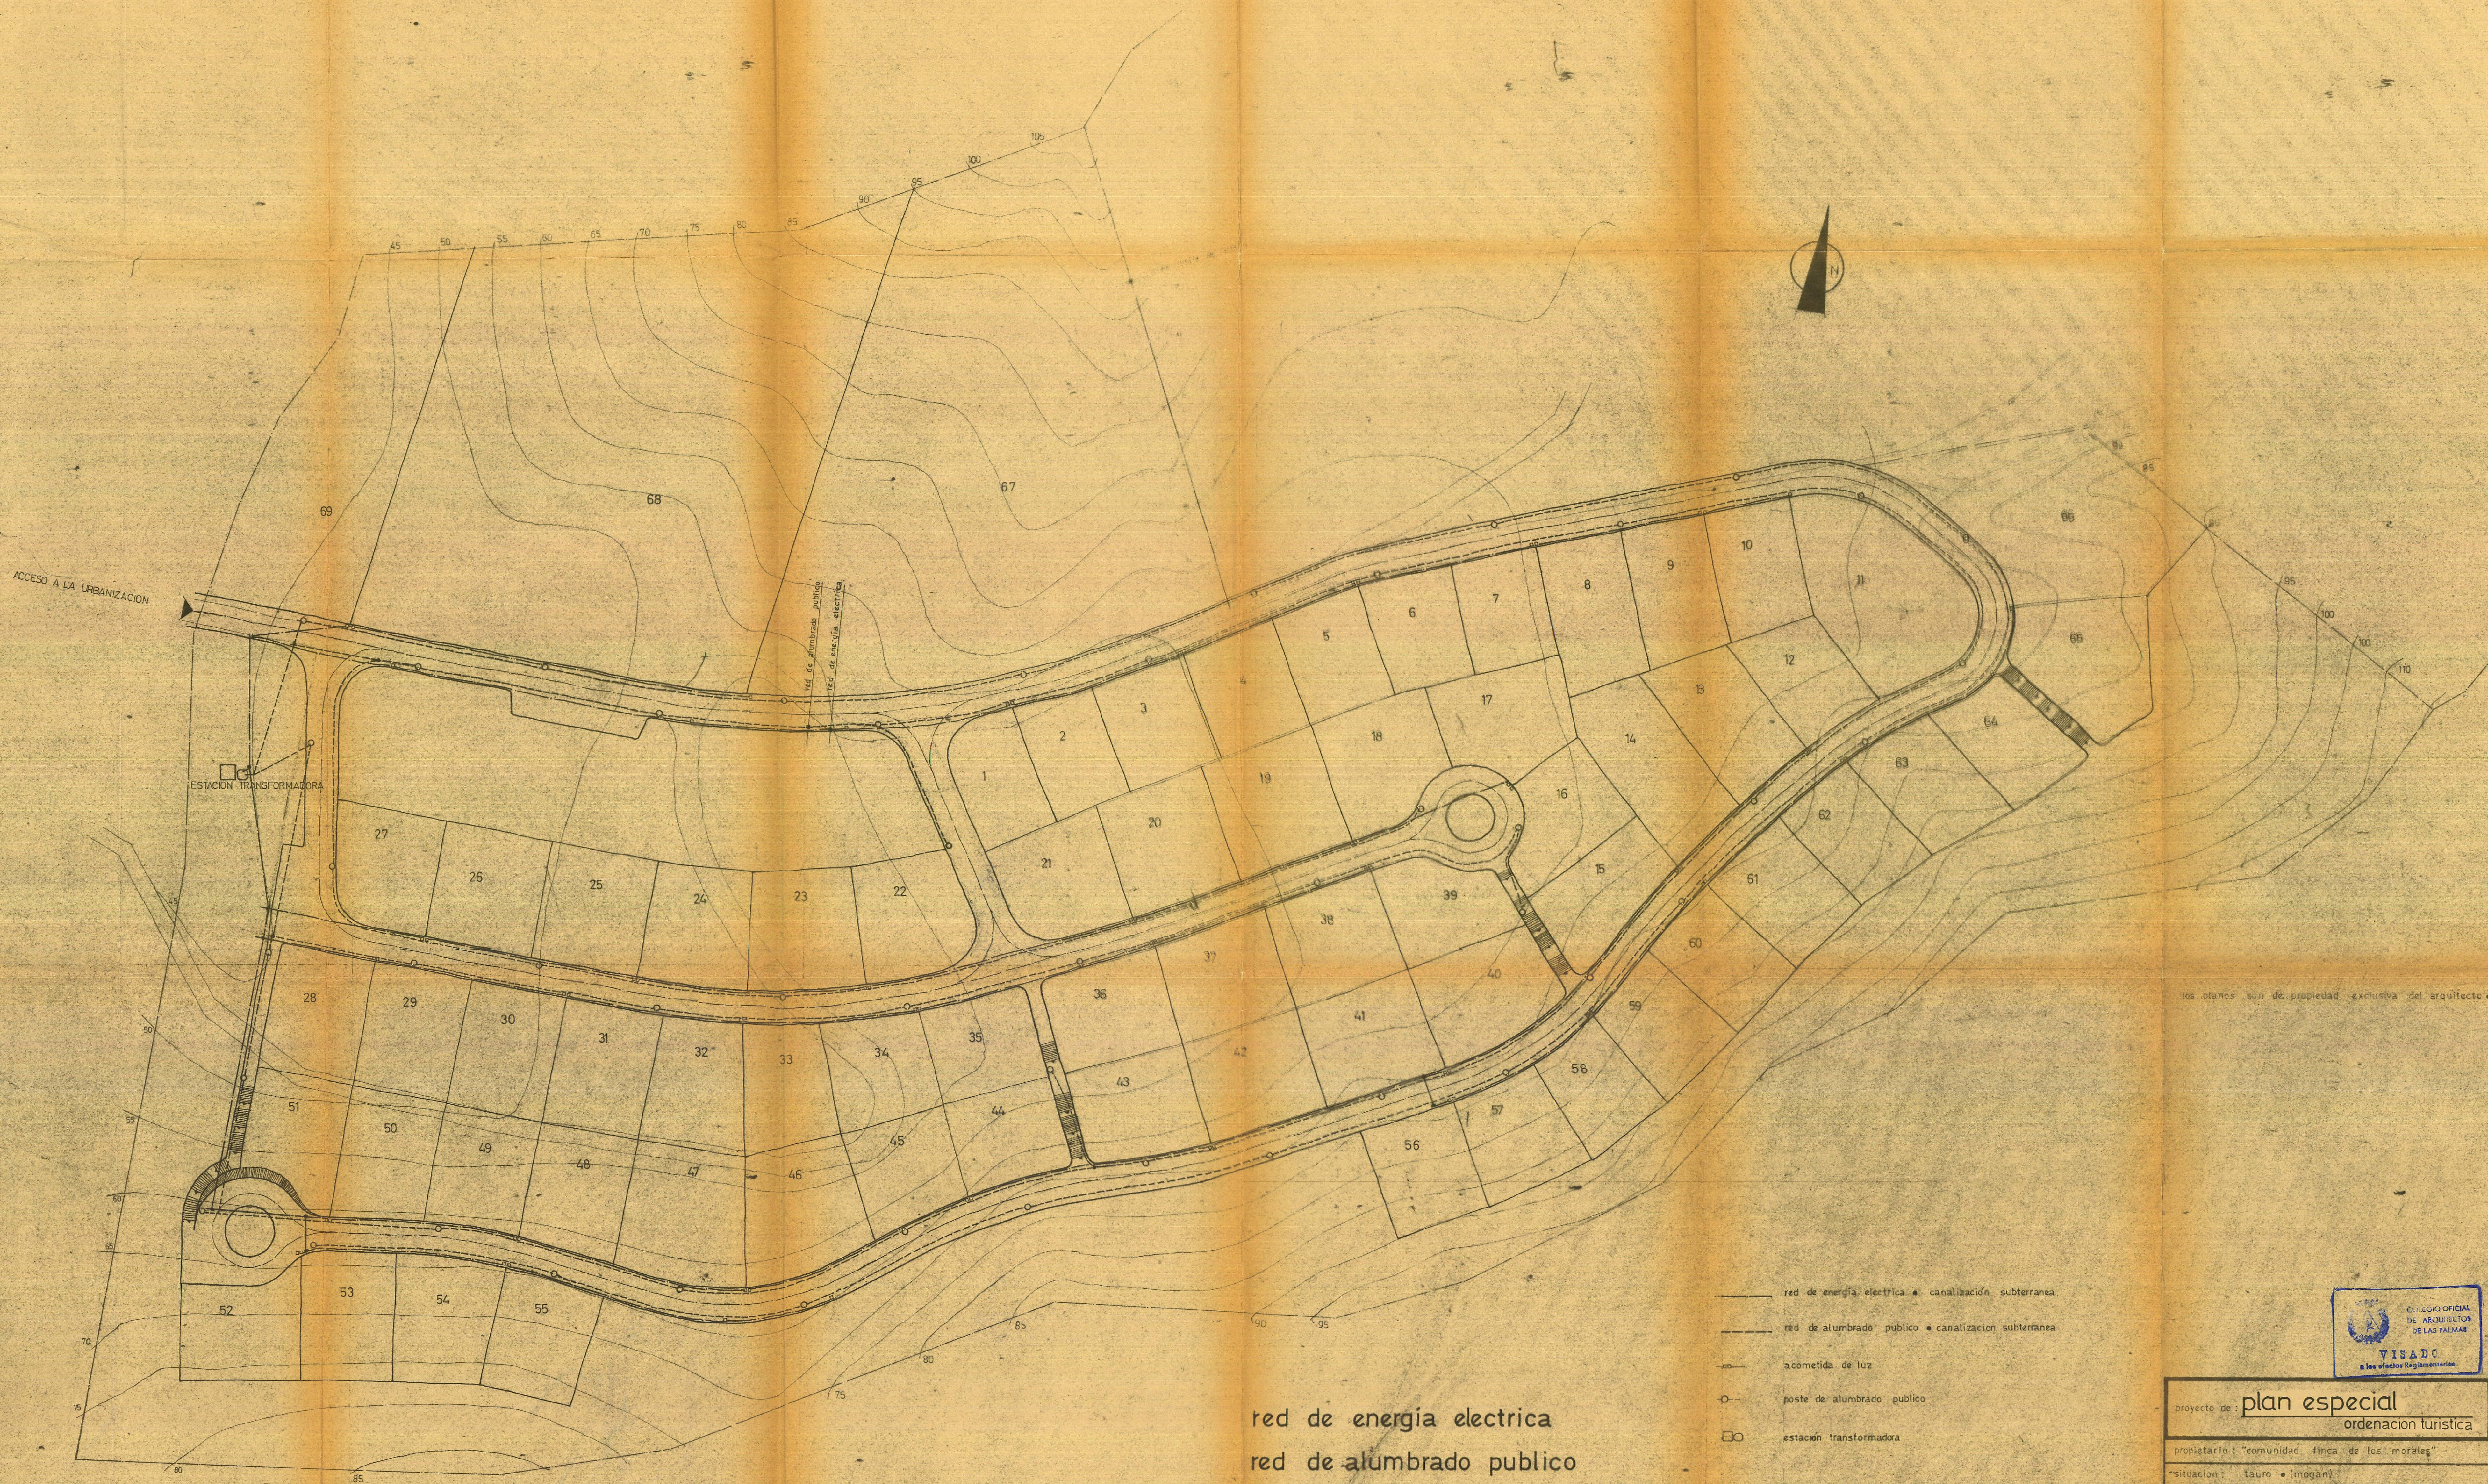

los planos son de propiedad exclusiva del arquitecto • (leyes vigentes) •

61681 207



proyecto de: plan especial ordenación turística		P-7
propietario: "comunidad finca de los morales"		
situación: tauro • (mogan)		
plano: RED DE ENERGIA ELECTRICA RED DE ALUMBRADO PUBLICO		escala: 1:500
ARQUITECTO: <i>domingo angulo amador</i> <i>[Signature]</i>		visado: C.O.A.
las palmas • noviembre • 1967		