



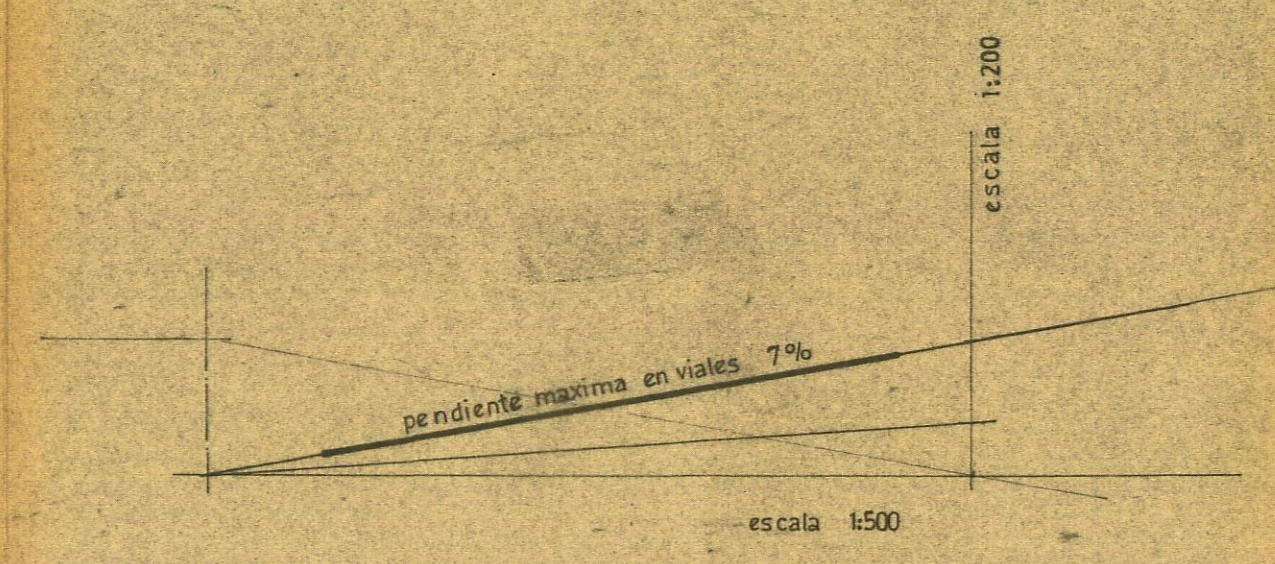

cotas en metros

los planos son de propiedad exclusiva del arquitecto • (leyes vigentes)

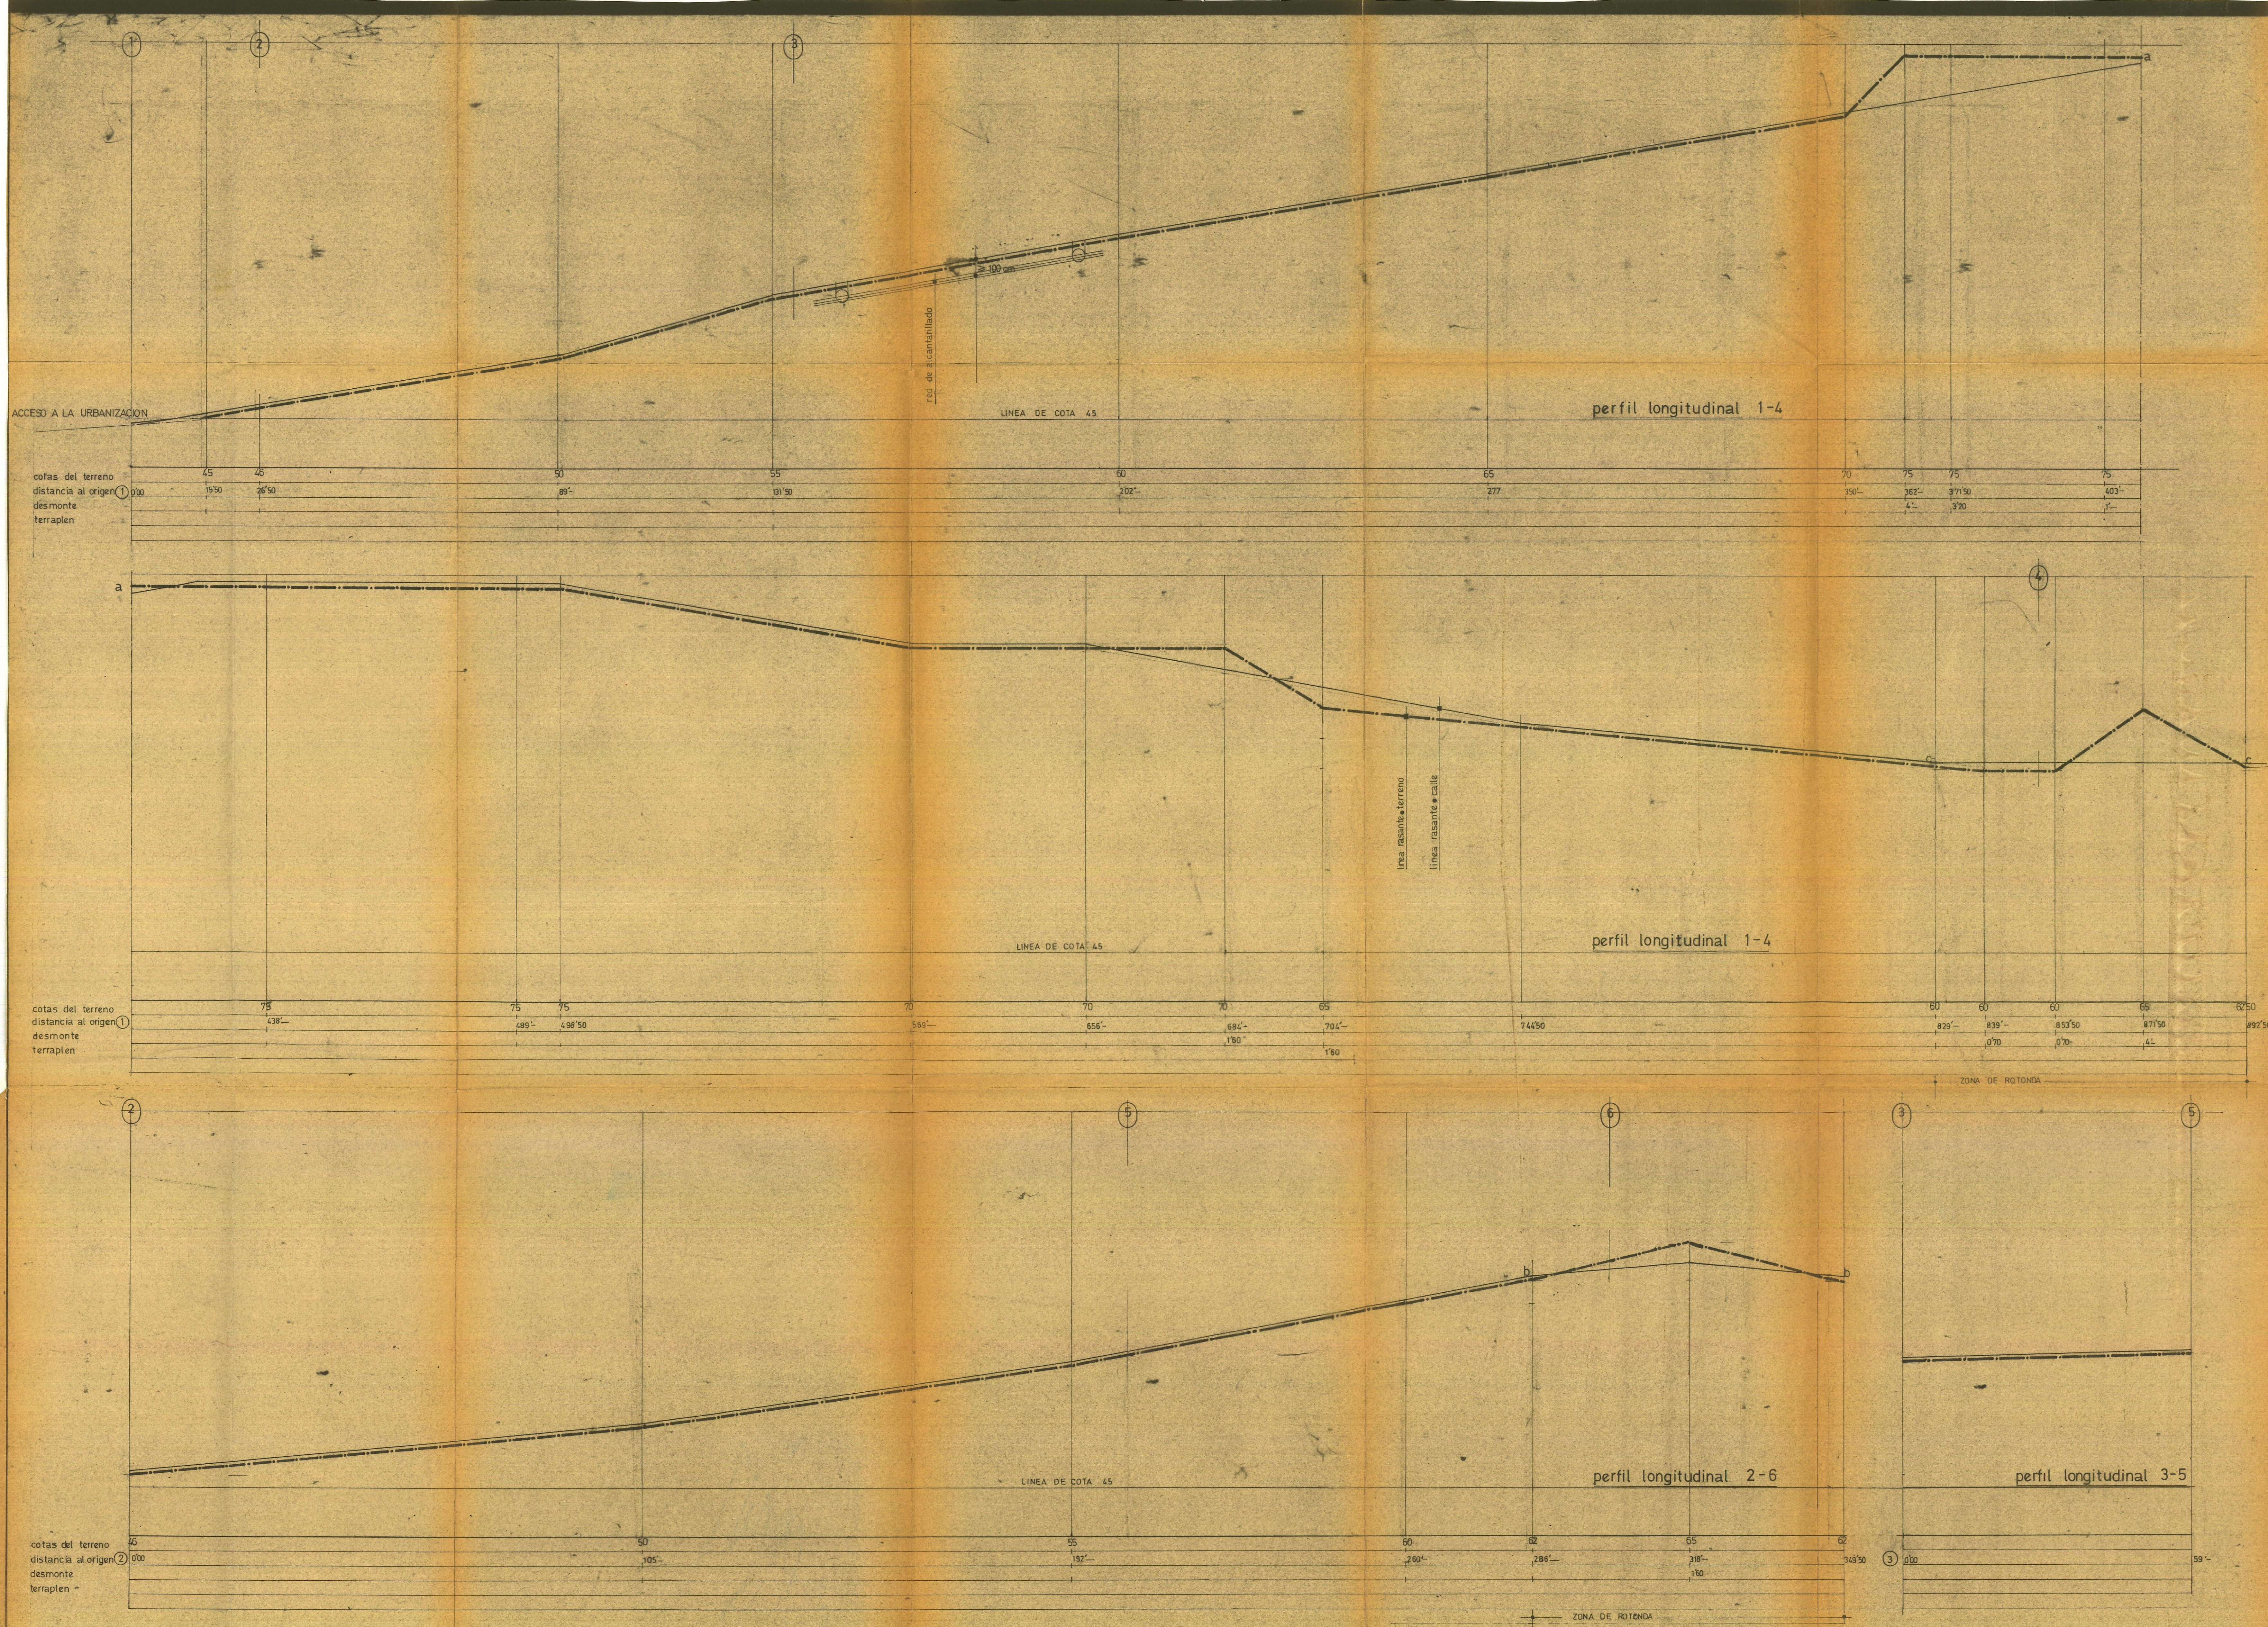

proyecto de: **plan especial**
ordenacion turistica

propietario: "comunidad finca de los morales"

situacion: tauro • mogán

plano: PERFILES LONGITUDINALES

ARQUITECTO: *domingo angulo amador*

las palmas • noviembre • 1967

61681708

P-8

escalas: 1:500
1:200

visa do C.O.A.

domingo angulo amador
arquitecto • fecha mayo 28

perfiles longitudinales