


**LEYENDA**

-  ZONA VERDE
-  ZONA COMERCIAL
-  ZONA DEPORTIVA

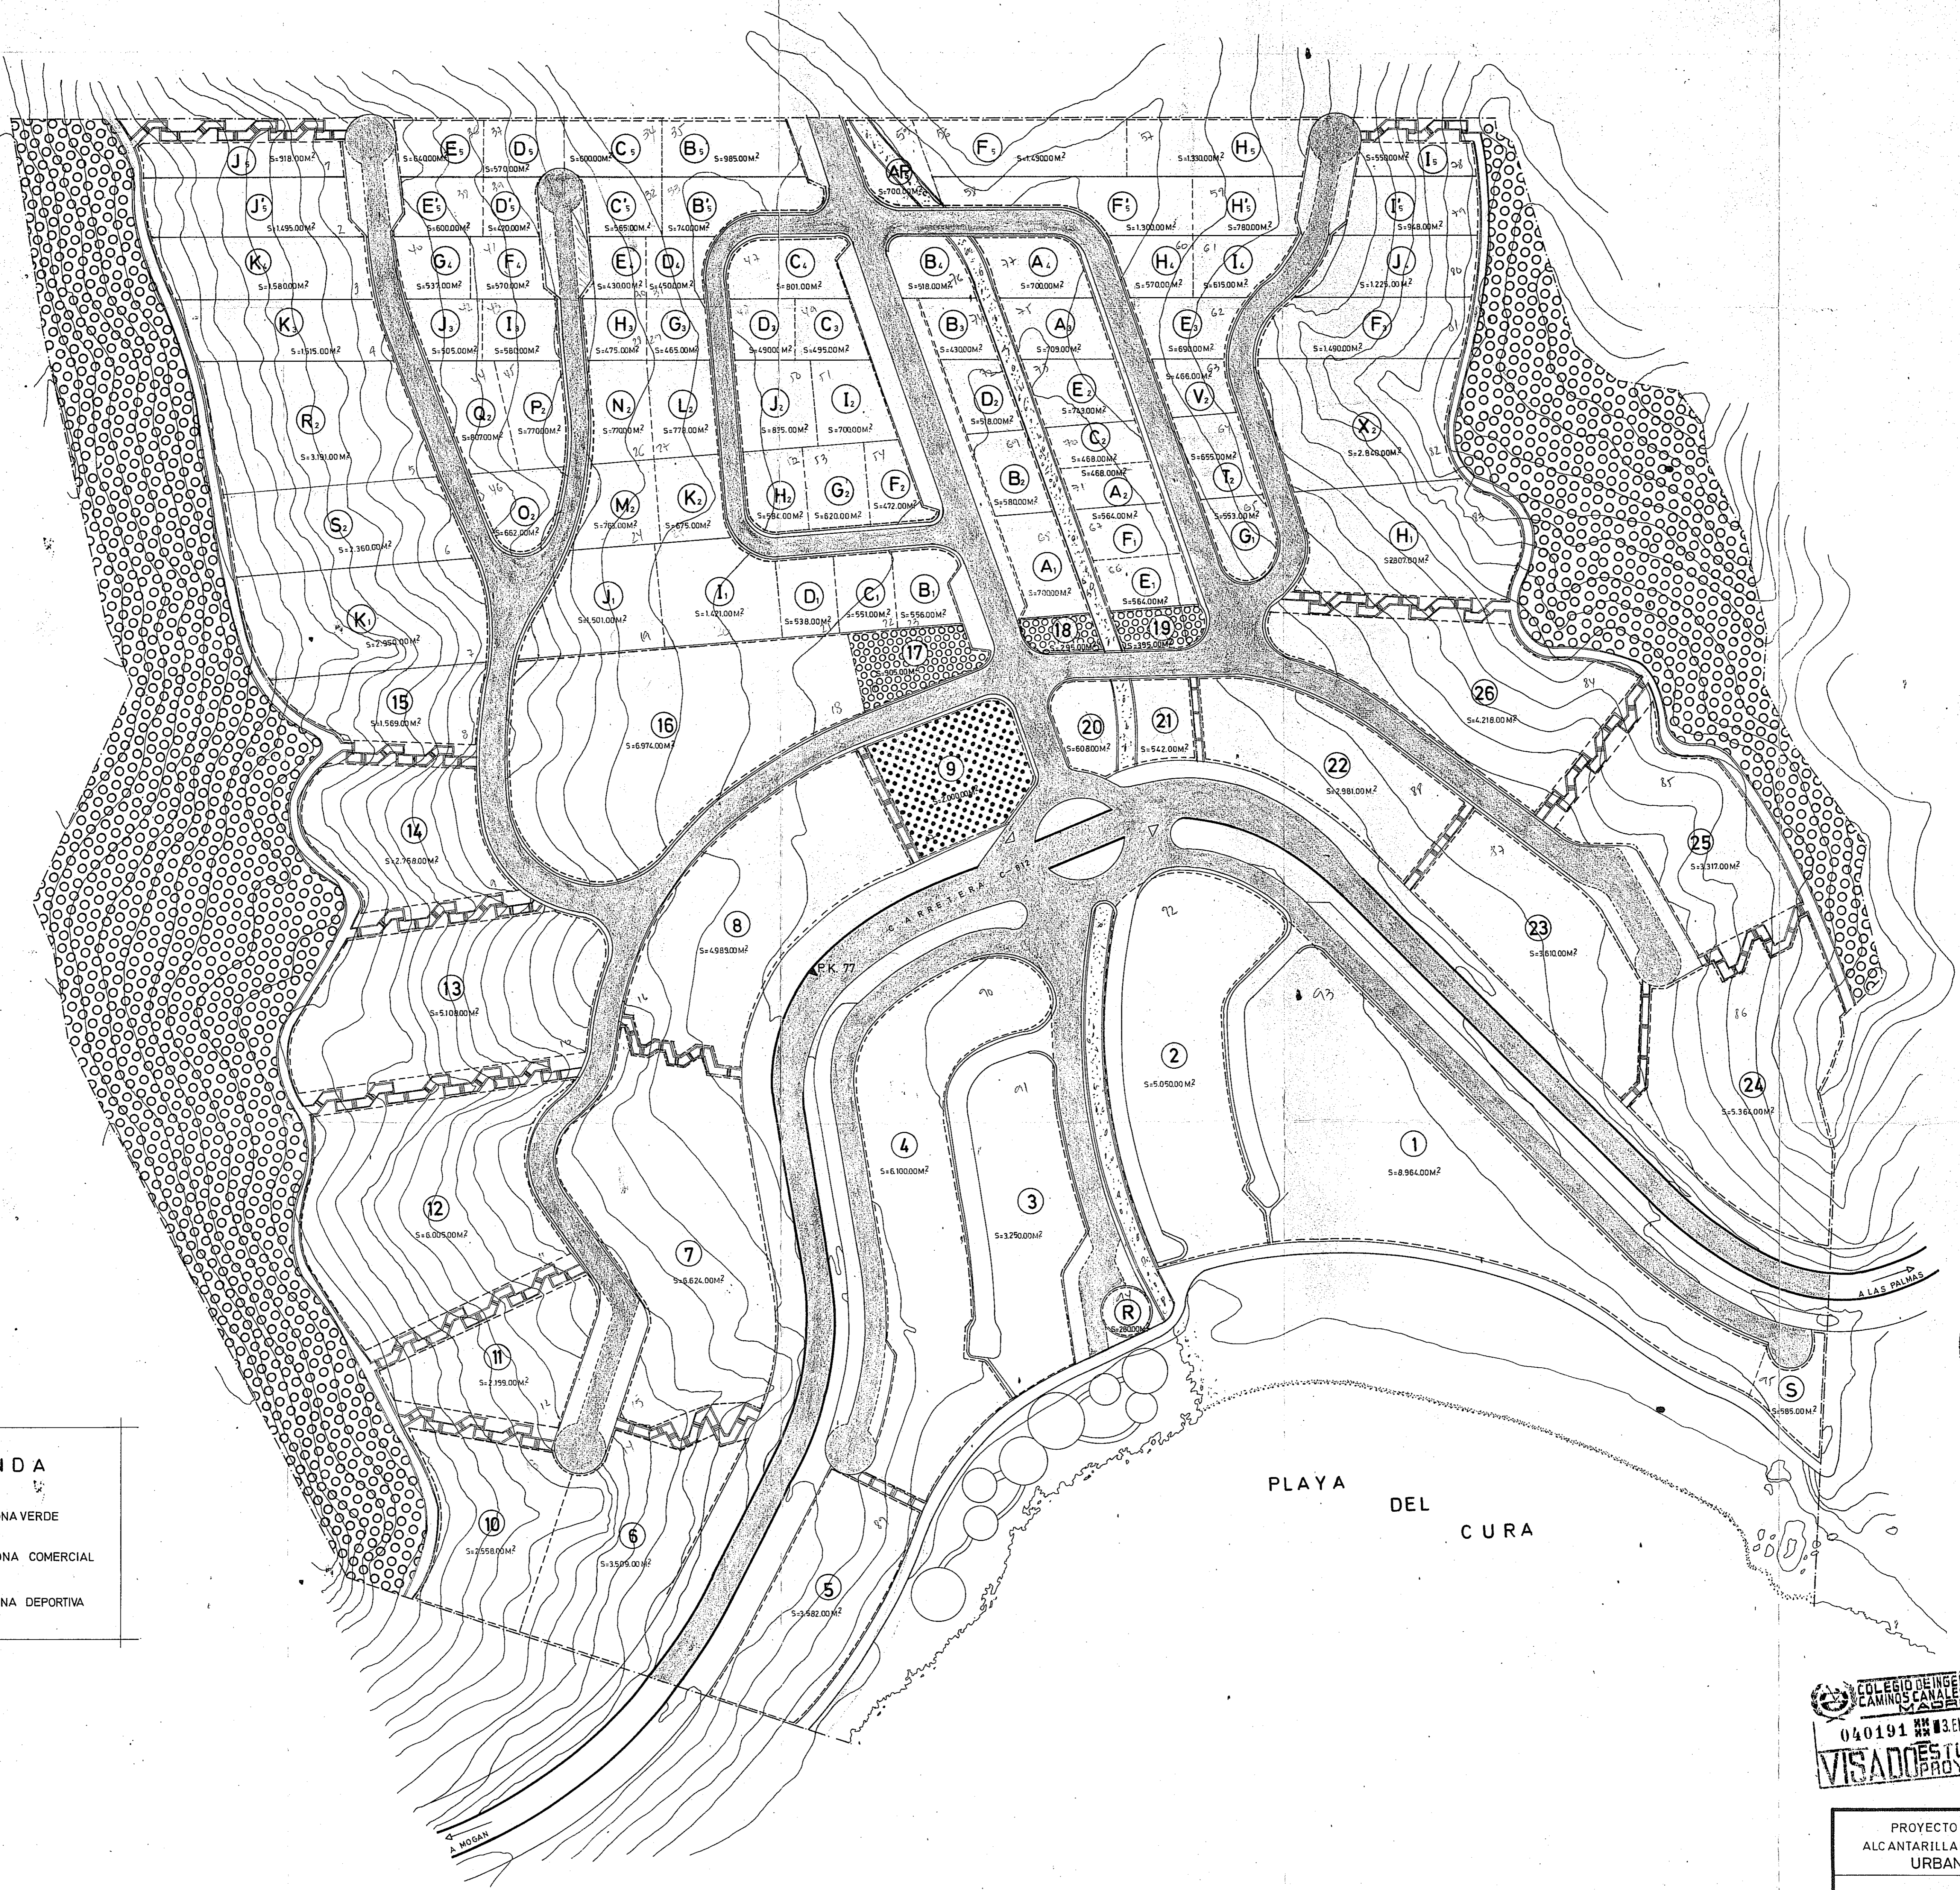

COLEGIO DE INGENIEROS DE CAMINOS, CANALES Y PUERTOS  
 040191 03.ENE.1973  
**VISADO ESTUDIOS Y PROYECTOS**

PROYECTO DE EXPLANACION Y PAVIMENTACION,  
 ALCANTARILLADO Y ABASTECIMIENTO DE AGUAS A LA  
 URBANIZACION PLAYA DEL CURA

ESCALA 1:1000 EL INGENIERO DE C.C.P. HOJA N° 3'  
 OCTUBRE 1972