




COLEGIO OFICIAL DE ARQUITECTOS
DE CANARIAS
ORDENACION DE LAS PALMAS
12 ABR. 1984
VISADO a los efectos Reglamentarios

- ZONA A MODIFICAR
- ZONA A SUPRIMIR
- ZONA A REPARCELAR

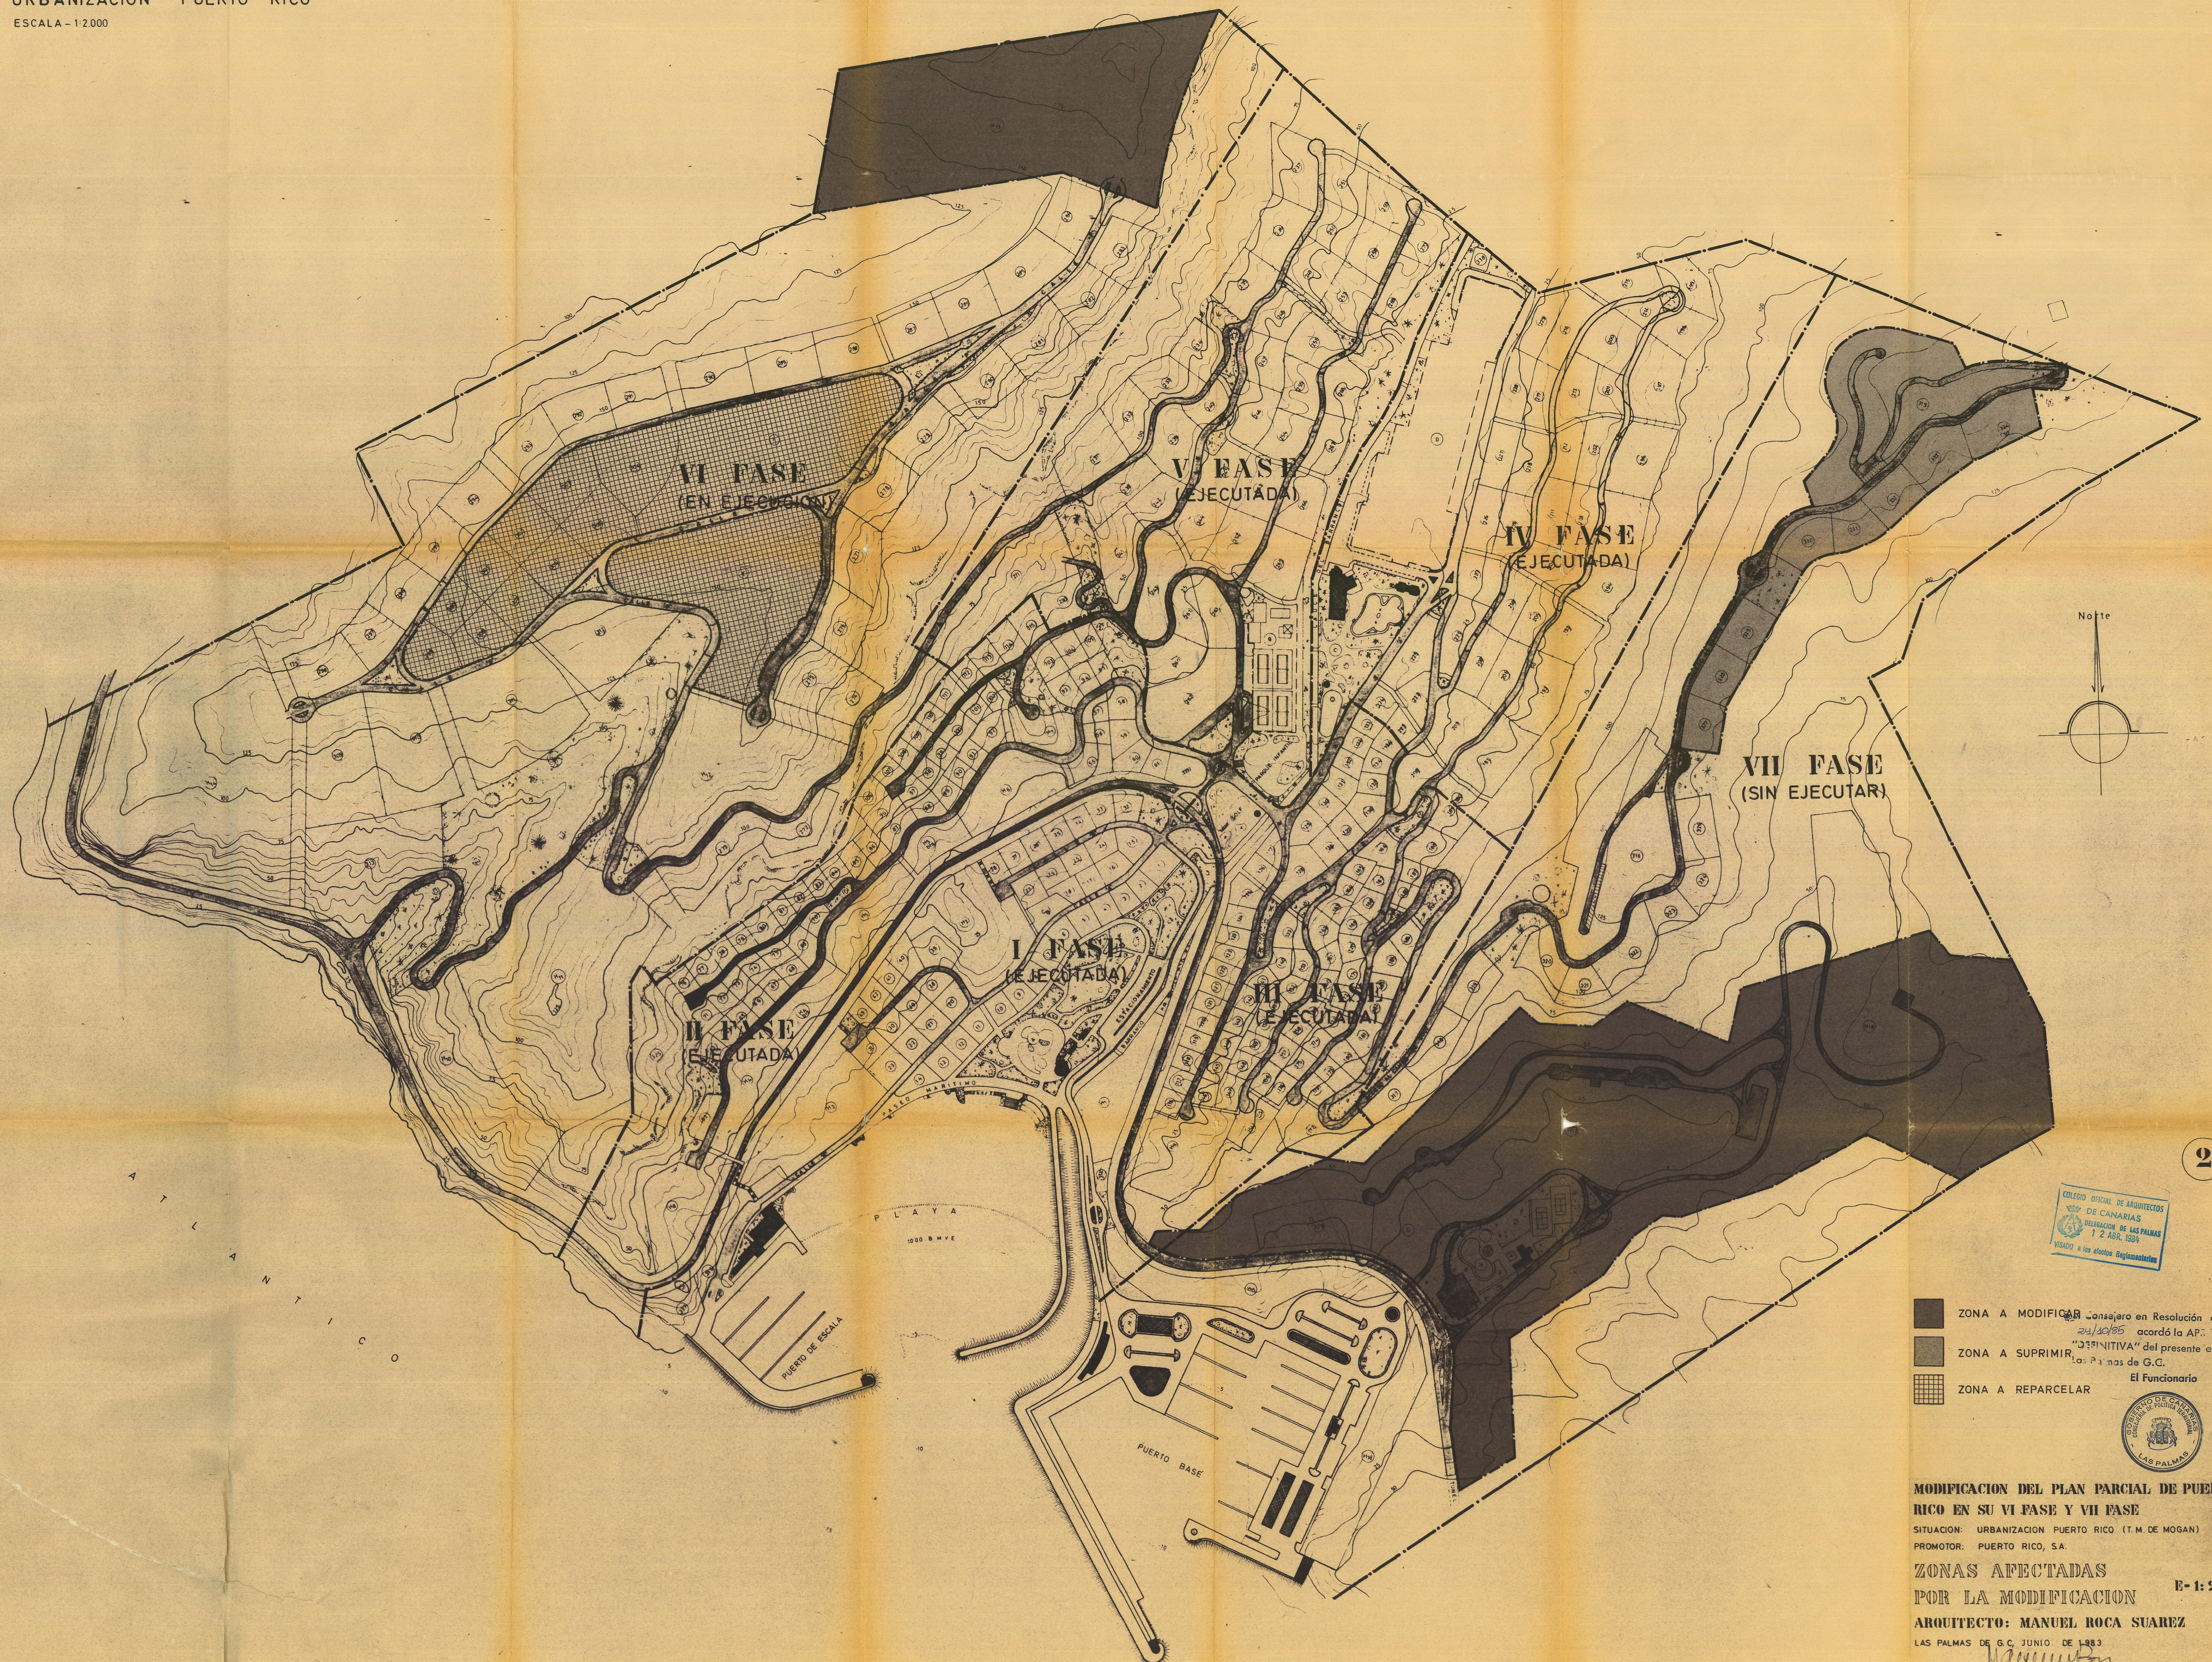

MODIFICACION DEL PLAN PARCIAL DE PUERTO RICO EN SU VI FASE Y VII FASE
SITUACION: URBANIZACION PUERTO RICO (T.M. DE MOGAN)
PROMOTOR: PUERTO RICO, S.A.
ZONAS AFECTADAS
POR LA MODIFICACION
ARQUITECTO: MANUEL ROCA SUAREZ
LAS PALMAS DE G.C. JUNIO DE 1983
E-1: 2000